


LEGENDA

- Confine comunale
- Dissuasori
- Area ubicazione stazioni elettriche
- OPERE INTERESSATE DAL PROGETTO**
- Stazioni e centrali elettriche**
- Elettrodotti 220 kV e 132 kV
- Elettrodotti da demolire**
- Elettrodotti 220 kV e 132 kV
- Elettrodotti 220 kV in progetto**
- Elettrodotti aerei 220 kV
- Elettrodotti in cavo interrato 220 kV
- Elettrodotti 132 kV in progetto**
- Elettrodotti aerei 132 kV
- Elettrodotti aerei 220 kV declassati a 132 kV
- Elettrodotti aerei in DT 132 kV
- Elettrodotti in cavo interrato 132 kV
- CATEGORIE VEGETAZIONALI**
- Aceri-Frassineti
- Alinee ripariali di Ontano bianco e/o nero
- Arbusteti
- Boschi di latifoglie
- Faggete submontane e montane
- Orno-ostrieti
- Pinete di Pino nero
- Pinete di Pino silvestre
- Rimboschimenti di abete rosso e/o altre conifere
- Robinieti
- Saliceti e altre formazioni riparie

INQUADRAMENTO - SCALA 1:200.000

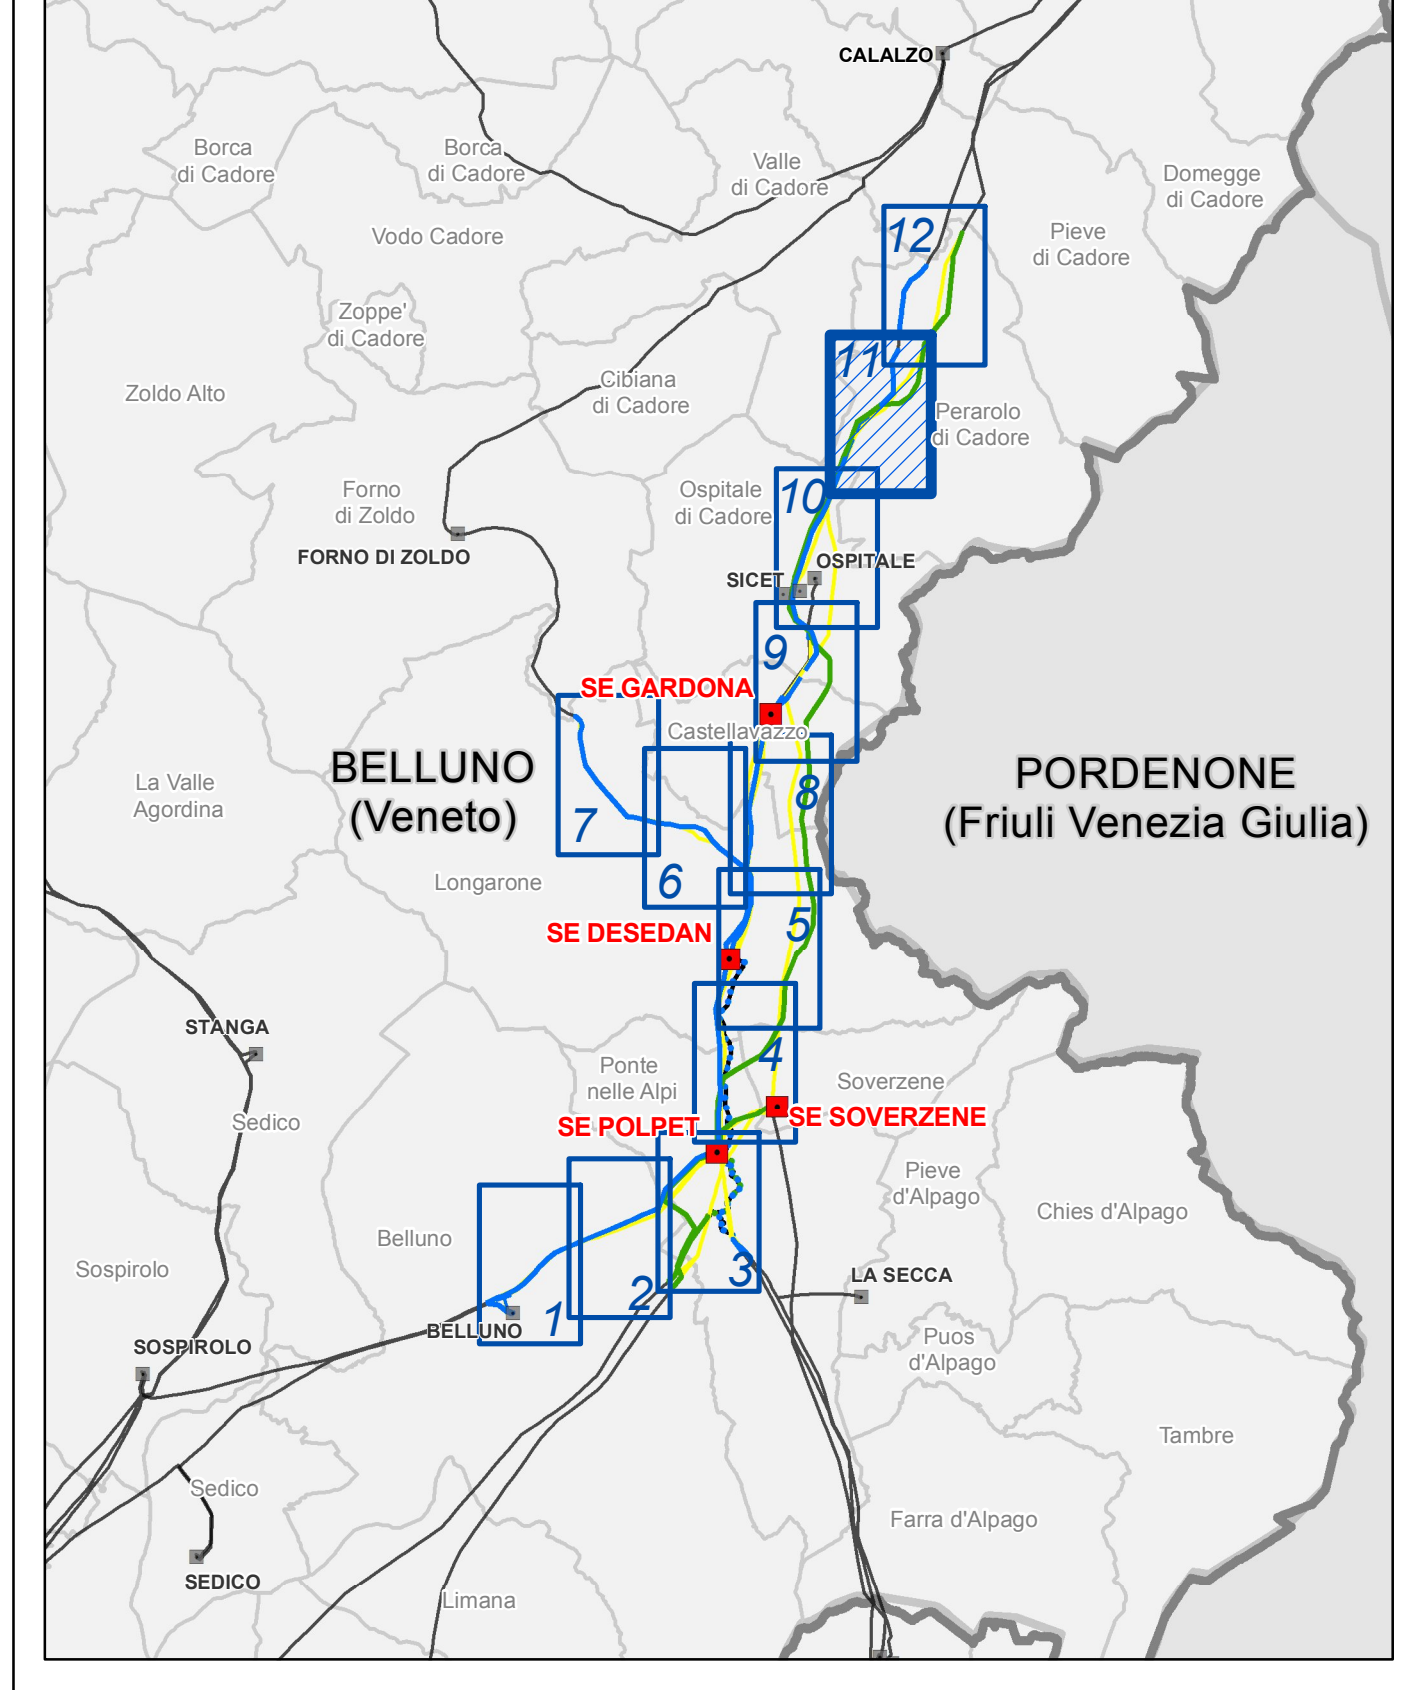

REVISIONI	DATA	DESCRIZIONE	ELABORATO	VERIFICATO	APPROVATO
01	26/06/2015	Emissione per integrazione volontaria e seguito sopralluogo istruttorio	GEOTECH	E.MARCHEGGIANI	N.RIVABENE
00	giugno 2013	prima emissione	GEOTECH	F.CARRARETTO	N.FERRACIN

<p>GEOTECH S.r.l. SOCIETA' DI INGEGNERIA PER IL TERRITORIO Via S. Maria Maddalena, 1 31044 S. Maria Maddalena (TV) Tel. 0422/460001 Email: info@geotech.it www.geotech.it</p>	<p>CODIFICA DELL'ELABORATO</p> <p>D U 22215A1 B CX 11500</p>	<p>Terna Rete Italia TERNA GROUP</p>
<p>PROGETTISTA</p> <p>OPERA N°0192</p> <p>RICAVATO DAL DOC. TERNA</p> <p>CLASSIFICAZ. DI SICUREZZA</p>	<p>Razionalizzazione e Sviluppo della Rete di Trasmissione Elettrica Nazionale (RTN) nella media valle del Piave</p> <p>STUDIO DI IMPATTO AMBIENTALE</p> <p>Arete di interferenza potenziale con la vegetazione arborea</p>	<p>TITOLO</p>
<p>NOME DEL FILE</p> <p>D U 22215A1 B CX 11500_11</p>	<p>SCALA</p> <p>1:5.000</p>	<p>FOGLIO</p> <p>11/12</p>

Questo documento contiene informazioni di proprietà Terna SpA e deve essere utilizzato esclusivamente dal destinatario in relazione alle finalità per le quali è stato ricevuto. È vietata qualsiasi forma di riproduzione o divulgazione senza l'esplicito consenso di Terna SpA. This document contains information proprietary to TERNA S.p.A. and it will have to be used exclusively for the purposes for which it has been furnished. Whichever shape of spreading or reproduction without the written permission of TERNA S.p.A. is prohibited.