


	M=753646.37 P=5118174.97	M=753744.86 P=5118041.93	M=753902.72 P=5117921.76	M=754117.81 P=5117668.14
Progressiva (m)	0.00	165.52	363.93	696.48
Quota terreno (m)	439.76	466.41	470.03	516.96
Numero sostegno	161a	162a	24a	25
Tipo sostegno	PG18	Edt18	Est18	TN0
Tipo armamento				
Altezza utile / totale (m)	18.00/24.50	18.00/32.60	18.00/27.20	15.00/22.00
Distanza orizzontale (m)		165.52		332.55
Progressiva (m)	0.00	165.52	363.93	696.48

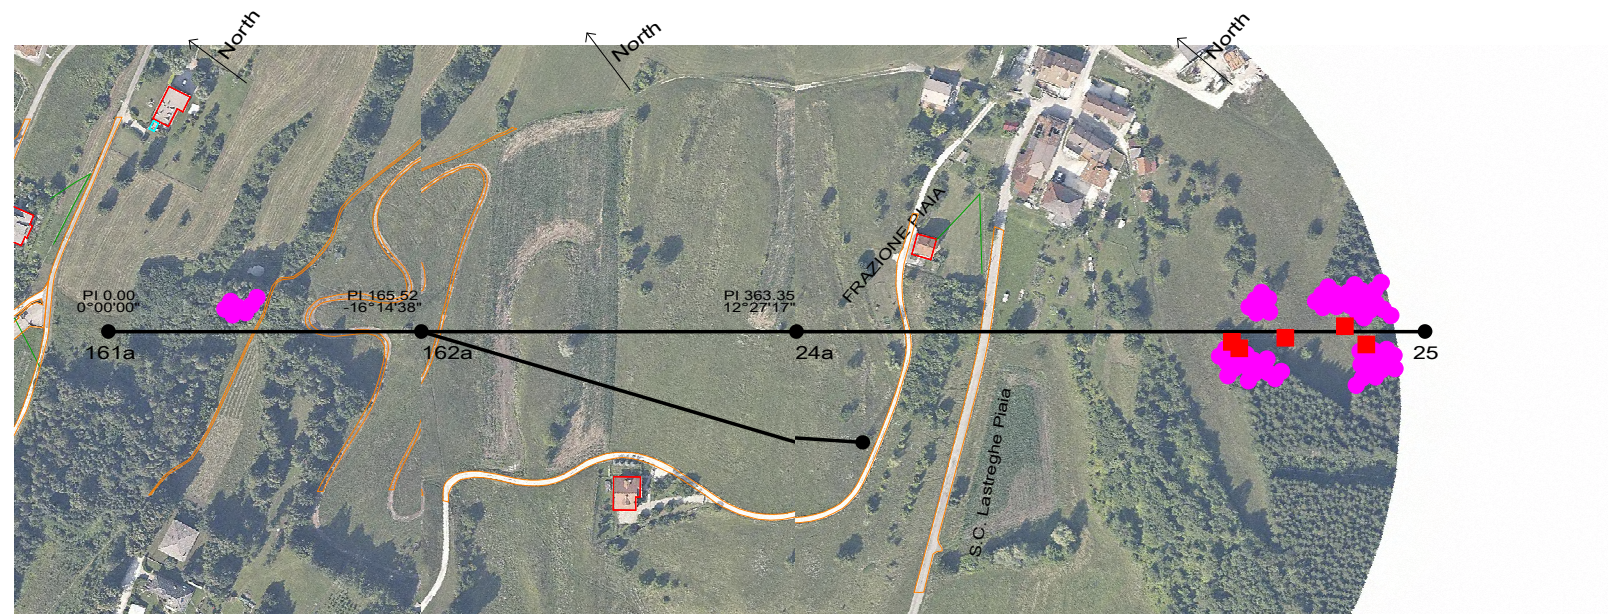

Legenda



Nota:  
Conduttore visualizzato nella condizione di Massima Freccia

**Terna Rete Italia S.p.A.**  
Direzione Ingegneria e Asset Management - Realizzazione  
Area Progettazione e Realizzazione Impianti - Nord Est  
Via San Crispino, 22 - 35129 PADOVA  
IL RESPONSABILE

*Gaetano Pazienza*



N.	DATA	DESCRIZIONE	ELABORATO	VERIFICATO	APPROVATO
1	31/05/2015	Emissioni per integrazione volontaria e seguito sopralluogo istruttorio	Scarietto S. ING-REA-PRINE	Spari D. ING-REA-PRINE	Pazienza G. ING-REA-PRINE
0	15/05/2013	Prima emissione	Carraretto F. TEPD UPRI Lin	Lauripoli V. TEPD UPRI Lin	Ferracin N. TEPD UPRI Lin

TIPOLOGIA DELL'ELABORATO	CODIFICA DELL'ELABORATO			
PROFILO LONGITUDINALE	LU23556D1BCX11444			
PROGETTO	TITOLO			
Opera 192	<b>Razionalizzazione e sviluppo della Rete di Trasmissione Nazionale nella Media Valle del Piave</b> <b>STUDIO DI IMPATTO AMBIENTALE</b> <b>Linea 132kV Polpet-Nove c.d. La Secca</b> <b>Profili vegetazionali</b>			
RICAVATO DAL DOC. TERNA				
CLASSIFICAZIONE DI SICUREZZA				
NOME DEL FILE	SCALA CAD	FORMATO	SCALA	FOGLIO
LU23556D1BCX11444.xyz	-	1200 x 594	X = 1 : 4000 Y = 1 : 1000	1 di 1

Questo documento contiene informazioni di proprietà Terna S.p.A. e deve essere utilizzato esclusivamente dal destinatario in relazione alle finalità per le quali è stato ricevuto. È vietata qualsiasi forma di riproduzione o di divulgazione senza l'esplicito consenso di Terna S.p.A.  
This document contains information proprietary to Terna S.p.A. and it will have to be used exclusively for the purposes for which it has been furnished. Whichever shape of spreading or reproduction without the written permission of Terna S.p.A. is prohibi.