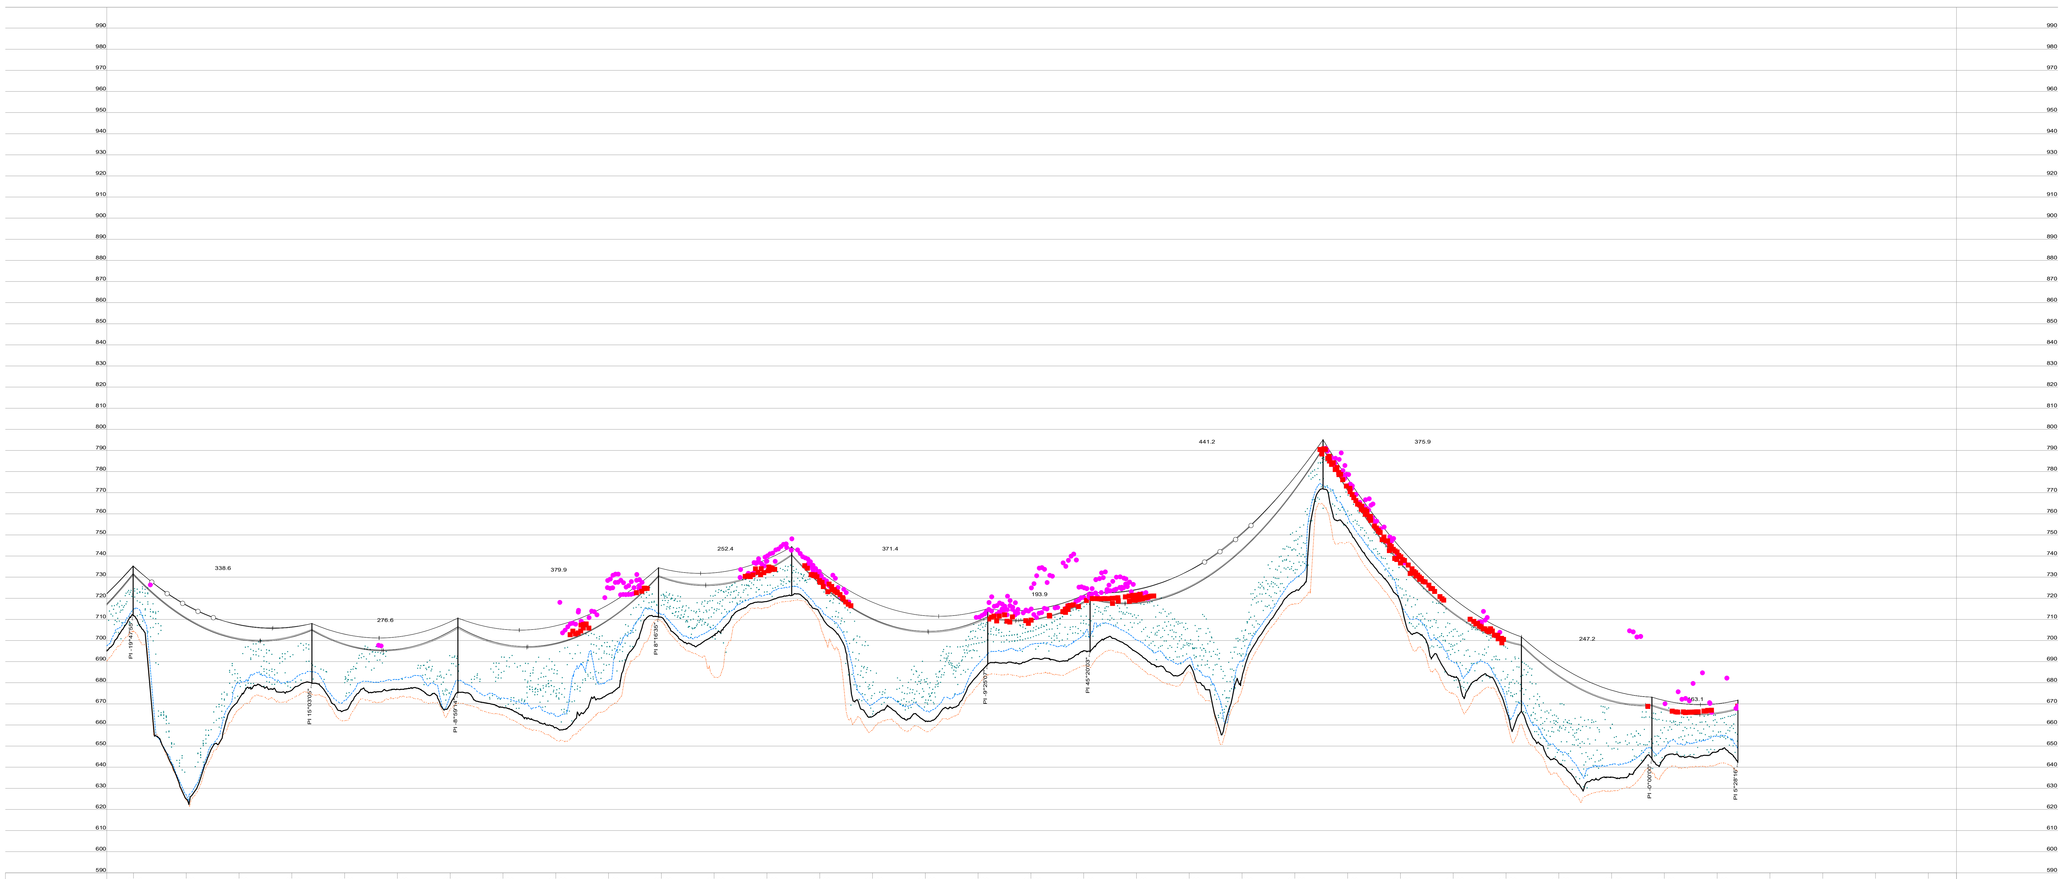

Progressiva (m)	9499.42	9838.06	10114.63	10494.56	10746.92	11118.34	11312.22	11753.38	12129.27	12376.45	12539.55	
Quota terreno (m)	711.95	679.85	675.34	711.17	721.32	688.83	694.67	771.78	666.62	644.08	642.45	
Numero sostegno	37	38	39	40	41	42	43	44	45	46	47	
Tipo sostegno	VV19	EY25	VV31	VV19	MY19	VY22	EY25	VV19	MY31	MY25	VY25	
Tipo armamento												
Altezza utile / totale (m)	19.00/23.30	25.00/28.20	30.30/35.30	19.00/23.30	19.00/23.10	21.30/26.30	25.00/28.20	19.00/23.30	31.00/35.10	25.00/29.10	25.00/29.30	
Distanza orizzontale (m)	338.64	276.57	379.93	252.35	**371.42**	193.88	441.16	**375.69**	**247.18**	163.10		
Progressiva (m)	9499.42	9838.06	10114.63	10494.56	10746.92	11118.34	11312.22	11753.38	12129.27	12376.45	12539.55	

S.S. N. 251 DELLA Via di Zoldo e della Val d...
Via Pian Vedoia
Via Pian Vedoia
Via Pian Vedoia