
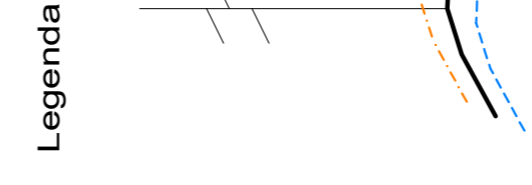


Progressiva (m)	12539.55	13095.18	13263.69	13476.00	13761.48	13949.25	14131.27	14277.14	14456.92
Quota terreno (m)	642.45	651.20	641.51	647.27	632.79	627.03	664.63	666.89	656.37
Quota progetto (m)	47	48	49	50	51	52	53	54	55 (33)
Tipologia	VZ5	EY28	MY25	MY19	MY25	EY28	EY19	EY19	P421
Altezza utile / note (m)	20.0029.30	28.0031.20	20.0029.10	19.0023.10	30.3035.30	28.0031.20	19.0022.20	19.0022.20	18.0025.20
Distanza orizzontale (m)	519.63	13495.18	13263.69	13476.00	13761.48	13949.25	14131.27	14277.14	14456.92
Progressiva (m)	12539.55	13095.18	13263.69	13476.00	13761.48	13949.25	14131.27	14277.14	14456.92

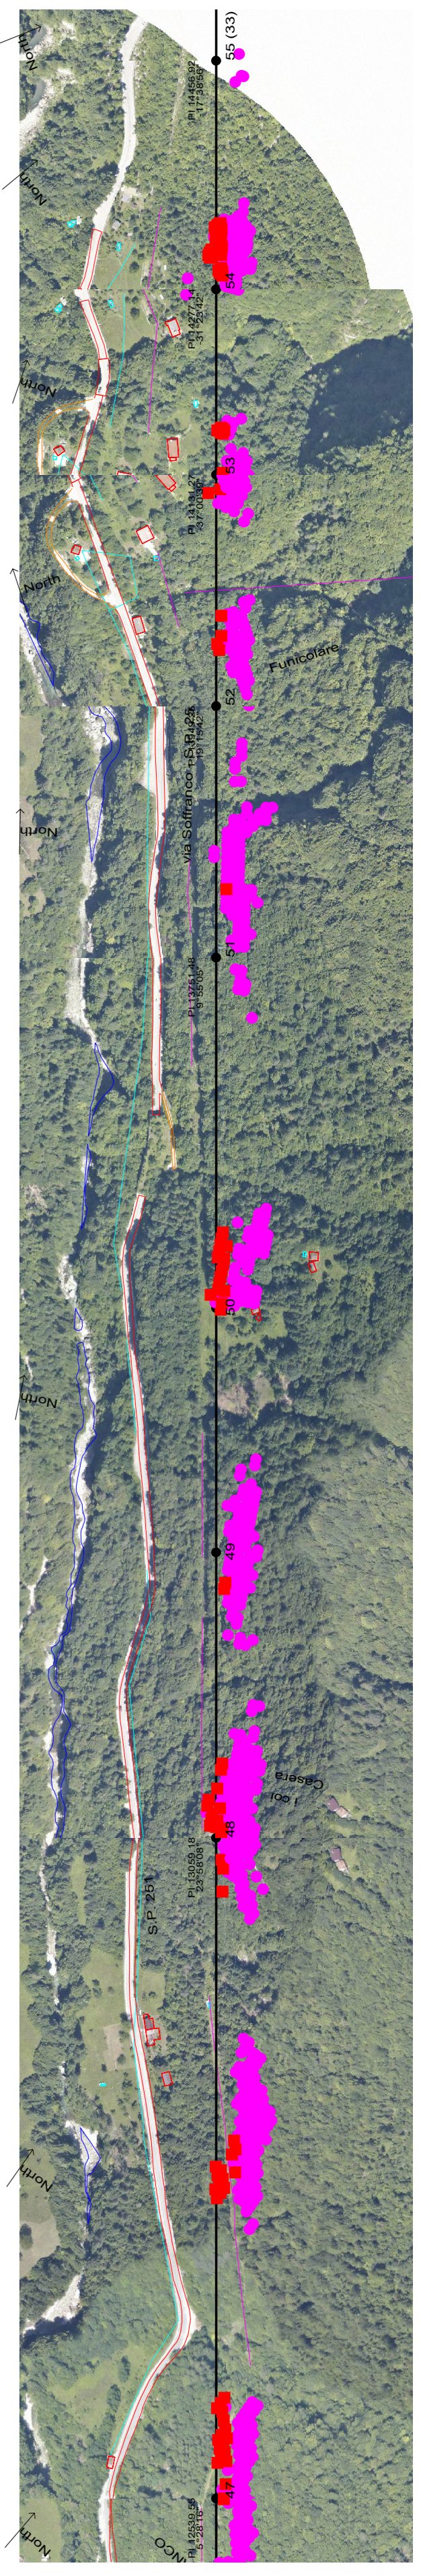

Vegetazione interferente (D.M. 445/88 e D.Lgs 81/08 All. X)

Vegetazione interferente per ribaltamento

Note:
Condotto visualizzato nella condizione di Massima Freccia

Terna Rete Italia S.p.A.
Divisione Programmi e Asset Management
Via San Giacomo, 22 - 35129 Padova
IL RESPONSABILE
Ing. Gasiano Patriziana



REVISIONI		PROLOGO DEL LABORATO		CORFICO DEL LABORATO	
N.	DATA	DESCRIZIONE	ELABORATO	VERIFICATO	APPROVATO
1	23/08/2015	Emissione per integrazione necessaria a seguito sopralluogo in sito	ING. PATRIZIANA	ING. PATRIZIANA	ING. PATRIZIANA
0	15/08/2015	Prima emissione	ING. PATRIZIANA	ING. PATRIZIANA	ING. PATRIZIANA

PROFILLO LONGITUDINALE	TITOLO
LU23662A1BCX11444	LU23662A1BCX11444
PROGETTO	
Opera 152	
RICAVATO DAL DOC. TERNA	
CLASSIFICAZIONE DI SICUREZZA	
NOME DEL FILE	SCALA OR
LU23662A1BCX11444.kxf	FORMATO
	1200 x 594
	SCALA
	X = 1 : 4000
	Y = 1 : 1000
	Foglio
	5 di 5

Terna

Razionalizzazione e sviluppo della Rete di Trasmissione Nazionale nella Media Valle dei Piave

STUDIO DI IMPATTO AMBIENTALE

Linea 132kV Poppei - Forno di Zoldo c.d. Desedan
Profili vegetazionali

Questo documento è riservato ai soli fini per i quali è stato prodotto. Il suo utilizzo per altri scopi è vietato. È vietata espressamente la ristampa o l'uso non autorizzato senza permesso scritto dalla Terna. Terna non si assume alcuna responsabilità per danni di qualsiasi natura derivanti dall'uso non autorizzato di questo documento. Terna non si assume alcuna responsabilità per danni di qualsiasi natura derivanti dall'uso non autorizzato di questo documento.