


PROGRESSIVA (m)	3377.71	3338.85	4320.61	4622.48	4836.02	5011.40	5011.40	5310.84	5310.84	5992.04	5992.04	6322.16	6322.16	6620.54
Quota terreno (m)	698.30	678.29	659.75	634.12	638.95	631.65	622.04	622.04	608.60	617.52	597.76	564.54	568.18	568.18
Quota progetto (m)	66	67 (127)	68 (136)	69 (120)	70 (130)	71 (131)	72 (133)	74	75 (134)	76 (135)	76 (135)	77	77	77
Tip. terreno	TA30	TA30	TA30	TA30-2	TA30-2	TA30-2	TA30-2	TA30-2	TA30-2	TA30-2	TA30-2	TA30-2	TA30-2	TA30-2
Altezza utile / totale (m)	30.0034.20	20.4020.30	20.5020.30	20.4024.60	20.0031.60	18.0043.80	18.0043.80	18.0043.80	18.0040.70	24.0037.05	18.0040.60	20.0032.80	21.0024.30	21.0024.30
Distanza orizzontale (m)	3377.71	319.87	443.76	4622.48	4202.61	4202.61	4202.61	4202.61	4202.61	4202.61	4202.61	4202.61	4202.61	4202.61
Progressiva (m)														

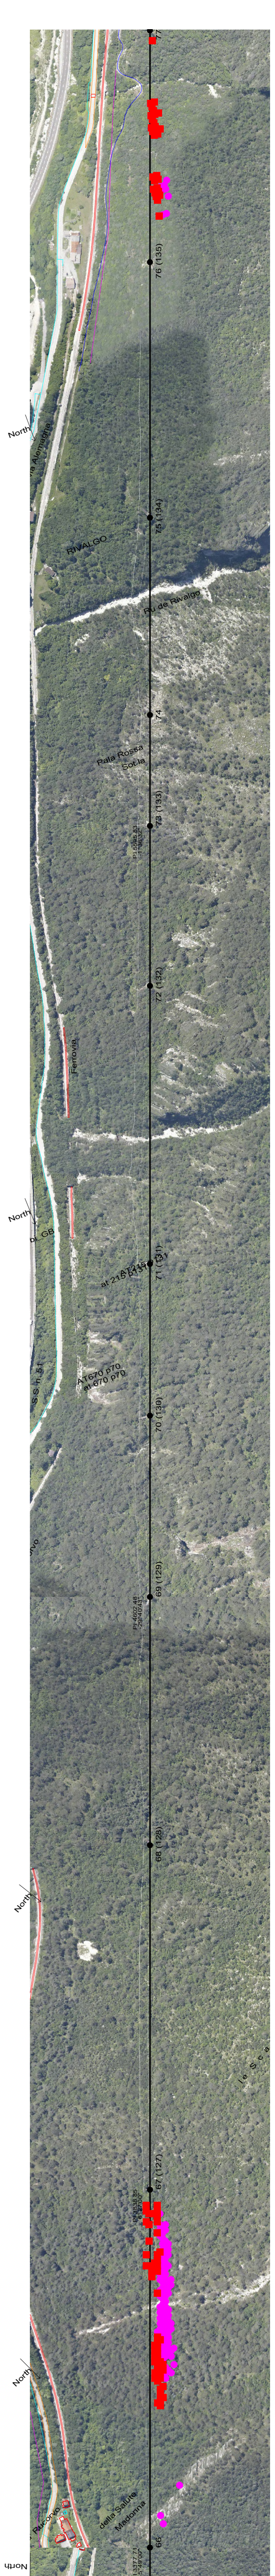

Legenda

- Vegetazione interferente (D.M. 445/88 e D.Lgs 81/08 All. IX)
- Vegetazione interferente per ribaltamento
- Nota: Conduttore visualizzato nella condizione di Massima Freccia
- Tratta esistente / recupero

Terna Rete Italia S.p.A.
 Direzione Regionale Assistenza Clienti
 Area Operativa Nord-Est
L. RESPONSABILE - SERVIZIO P.O.V.
 Ing. Gianluigi Frazzetta

PROVINCIA DI TERNI
COMUNE DI TERNI

Terna
LU23670B1BCX11444

PROFILO LONGITUDINALE
 Titolo: Razonizzazione e sviluppo della Rete di Trasmissione Nazionale nella Media Valle dei Prati
 STUDIO DI IMPATTO AMBIENTALE
 Linea 132kV Pelos-Gardona
 Profili vegetazionali

REVISIONI

N.	DATA	DESCRIZIONE	ELABORATO	VERIFICATO	APPROVATO
1	14/02/2015	Emissione per integrazione esecutiva a seguito sopralluogo in sito	ING. GIANLUIGI FRAZZETTA	ING. GIANLUIGI FRAZZETTA	ING. GIANLUIGI FRAZZETTA
0	15/02/2015	Prima emissione	ING. GIANLUIGI FRAZZETTA	ING. GIANLUIGI FRAZZETTA	ING. GIANLUIGI FRAZZETTA

SCALA CAD: -
 SCALA OR: 1:1000
 SCALA: 1:1000
 FOGLIO: 2 di 5

Nome del file: LU23670B1BCX11444_002
 Formato: -
 Dimensione: 1200 x 594
 Dimensione: 1:1000
 Foglio: 2 di 5

Questo documento è riservato ai soli fini di cui è stato autorizzato. È vietata espressamente la ristampa o l'uso non autorizzato senza permesso scritto dalla Terna S.p.A. in qualsiasi forma e per qualsiasi mezzo. 