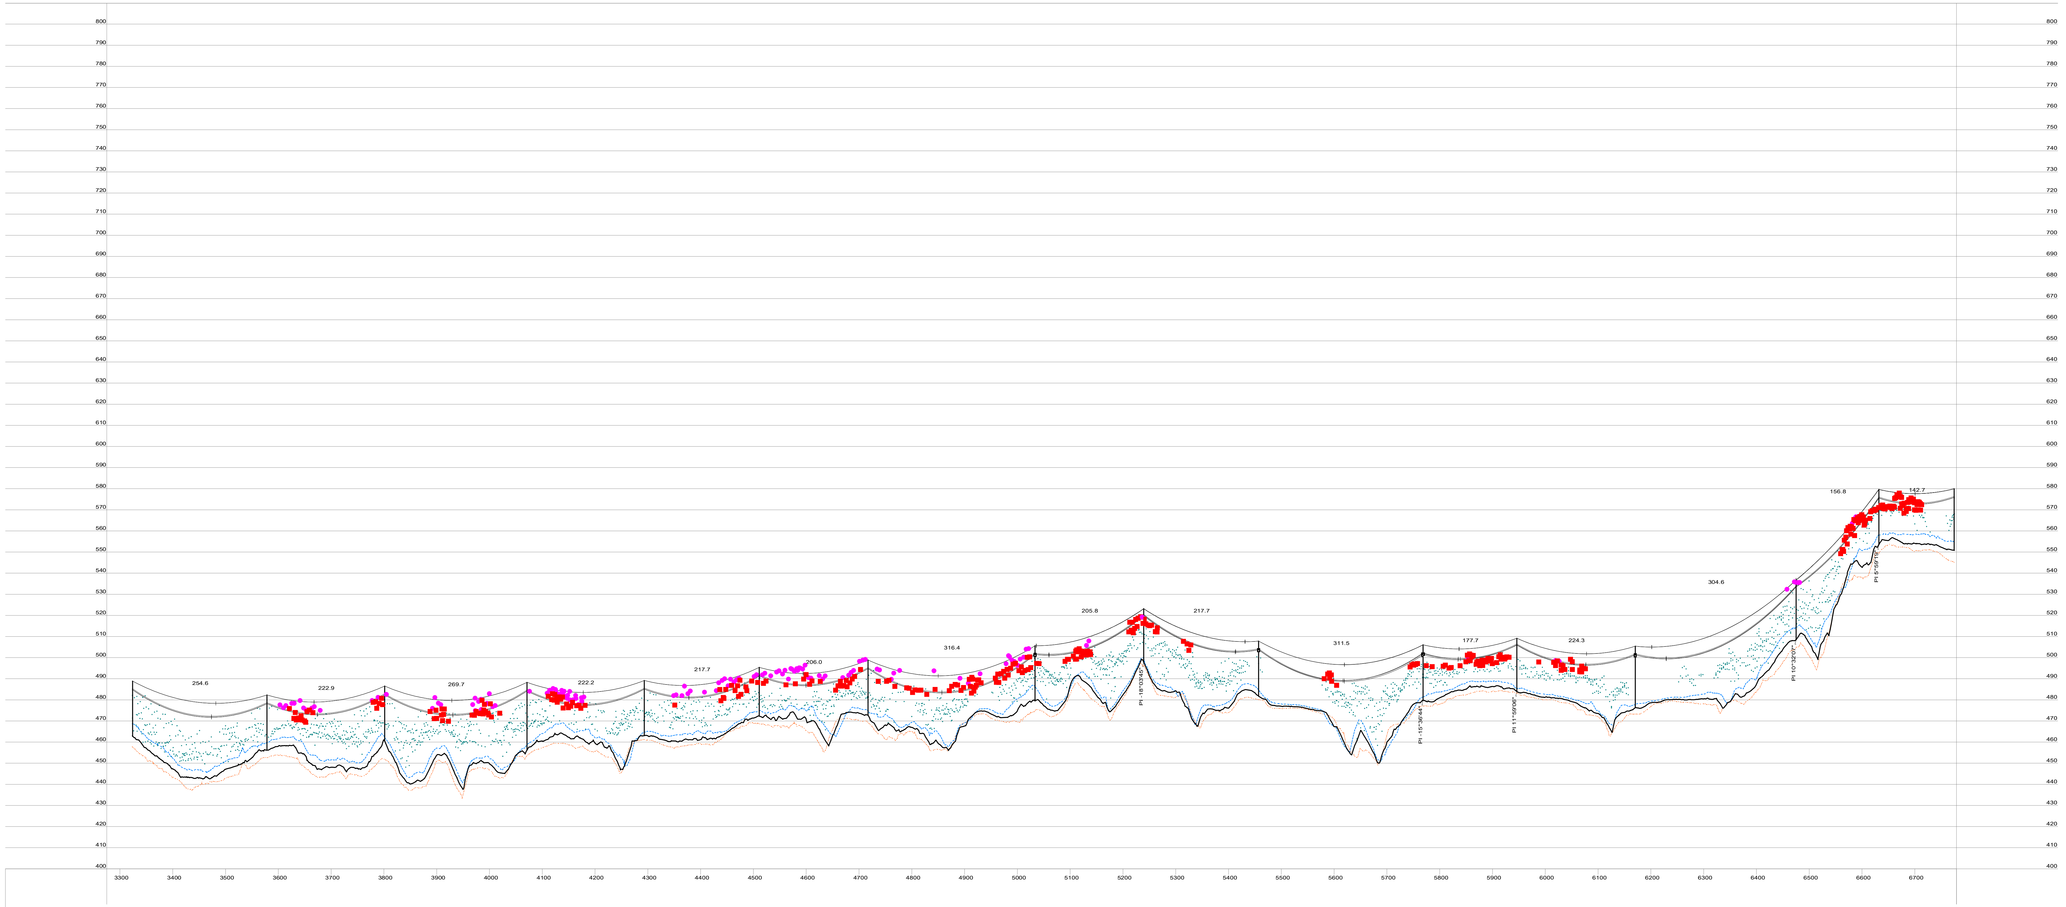


| | | | | | | | | | | | | | | | | | |
|---|---|---|---|---|---|---|---|---|---|---|---|---|---|---|---|---|---|
| Progressiva (m) | 3324.00 | 3578.55 | 3801.46 | 4071.15 | 4293.32 | 4511.05 | 4717.06 | 5033.47 | 5239.30 | 5457.01 | 5768.52 | 5946.21 | 6170.48 | 6475.12 | 6631.87 | 6774.58 | |
| Quota terreno (m) | 462.79 | 456.23 | 460.45 | 456.20 | 463.07 | 472.29 | 472.76 | 479.52 | 497.95 | 481.73 | 479.77 | 483.97 | 476.31 | 508.54 | 553.53 | 550.85 | |
| Numero sostegno | 15 | 16 | 17 | 18 | 19 | 20 | 21 | 22 | 23 | 24 | 25 | 26 | 27 | 28 | 29 | 30 | |
| Tipo sostegno | MY22 | MY22 | MY22 | MY28 | MY22 | MY19 | MY22 | MY22 | EY22 | MY22 | VY22 | EY22 | MY25 | EY25 | MY22 | MY25 | |
| Tipo armamento | | | | | | | | | | | | | | | | | |
| Altezza utile / totale (m) | 22.00/26.10 | 22.00/26.10 | 22.00/26.10 | 28.00/32.10 | 22.00/26.10 | 19.00/23.10 | 22.00/26.10 | 22.00/26.10 | 22.00/25.20 | 22.00/26.10 | 21.30/26.30 | 22.00/25.20 | 25.00/29.10 | 25.00/28.20 | 22.00/26.10 | 25.00/29.10 | |
| Distanza orizzontale (m) | | **254.55** | **222.91** | **269.70** | **222.16** | **217.74** | **206.01** | **316.41** | **205.83** | 217.71 | **311.52** | 177.68 | 224.27 | **304.64** | 156.75 | 142.72 | |
| Progressiva (m) | 3324.00 | 3578.55 | 3801.46 | 4071.15 | 4293.32 | 4511.05 | 4717.06 | 5033.47 | 5239.30 | 5457.01 | 5768.52 | 5946.21 | 6170.48 | 6475.12 | 6631.87 | 6774.58 | |

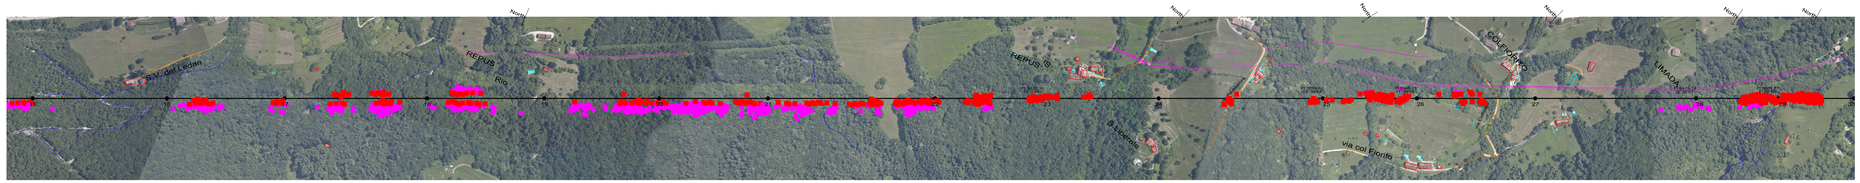


## Legenda

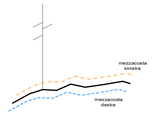


- Vegetazione interferente (D.M. 449/88 e D.Lgs 81/08 All. IX)
- Vegetazione interferente per ribaltamento

Nota:
Conduttore visualizzato nella condizione di Massima Freccia

**Terna Rete Italia S.p.A.**
Direzione Ingegneria e Asset Management - Autorizzazioni
Area Progettazione e Realizzazione Impianti - Nord Est
Via San Crispino, 22 - 35129 PADOVA
IL RESPONSABILE
Ing. Gaetano Pazienza

| REVISIONI | | | | | | |
|---|---|---|---|---|---|---|
| | | | | | | |
| | | | | | | |
| | | | | | | |
| 01 | 31/05/2015 | Emissione per integrazione volontaria a seguito sopralluogo istruttorio | Stesura G. ING.MEDIA PRIME | Stesa R. ING.MEDIA PRIME | Progetto G. ING.MEDIA PRIME | |
| 00 | 15/06/2013 | Prima emissione | Controllo F. TERNA Lim. | Controllo V. TERNA Lim. | Approvato N. TERNA Lim. | |
| N. | DATA | DESCRIZIONE | ELABORATO | VERIFICATO | APPROVATO | |

| | |
|---|---|
| TIPOLOGIA DELL'ELABORATO | CODIFICA DELL'ELABORATO |
| PROFILO LONGITUDINALE | LU23798A1BCX11444 |
| PROGETTO | TITOLO |
| Opera 192 | Razionalizzazione e sviluppo della Rete di Trasmissione Nazionale nella Media Valle del Piave |
| RICAVATO DAL DOC. TERNA | STUDIO DI IMPATTO AMBIENTALE |
| CLASSIFICAZIONE DI SICUREZZA | Linea 132kV Polpet-Belluno<br>Profili vegetazionali |

| NOME DEL FILE | SCALA CAD | FORMATO | SCALA | FOGLIO |
|---|---|---|---|---|
| LU23798A1BCX11444.xyz | - | 1200 x 594 | X = 1 : 4000<br>Y = 1 : 1000 | 2 di 3 |

Questo documento contiene informazioni di proprietà Terna S.p.A. e deve essere utilizzato esclusivamente dal destinatario in relazione alle finalità per le quali è stato inoltrato. E' vietata qualsiasi forma di riproduzione e di divulgazione senza l'esplicito consenso di Terna S.p.A.
This document contains information proprietary to Terna S.p.A. and it will have to be used exclusively for the purposes for which it has been furnished. Whatsoever shape of spreading or reproduction without the written permission of Terna S.p.A. is prohibit.