# LEGENDA TEMATISMI

## Elementi di progetto

- Stazioni elettriche
- Nuove linee aeree 220 kV
- Nuove linee aeree in DT 132 kV
- Nuove linee aeree 132 kV
- Linee 220 kV declassate a 132 kV
- Adeguamento ingressi 132KV in DT a Belluno
- Cavo 220 kV
- Cavo 132 kV
- Demolizioni 132 kV
- Demolizioni 220 kV
- Altre linee esistenti 132 kV
- Altre linee esistenti 220 kV

## Sostegni di progetto

- Nuove linee aeree 132 kV
- Nuove linee aeree 220 kV
- Linee 220 kV declassate a 132 kV
- Demolizioni 132 kV
- Demolizioni 220 kV
- Altre linee esistenti 220 kV
- Altre linee esistenti 132 kV

## Analisi archeologica

### Tipo di ritrovamento

- Cippo
- Fossile
- Infrastruttura
- Insediamento
- Materiale sporadico
- Sepoltura
- Struttura

### Periodo

- Altomedioevo
- Epoca romana
- Età del Bronzo
- Età del Ferro
- Medioevo
- Neolitico
- Terziario
- Vincoli Archeologici

### Aree di rischio

- alto
- basso
- medio
- Buffer di 20 metri dalle linee a cavi interrati

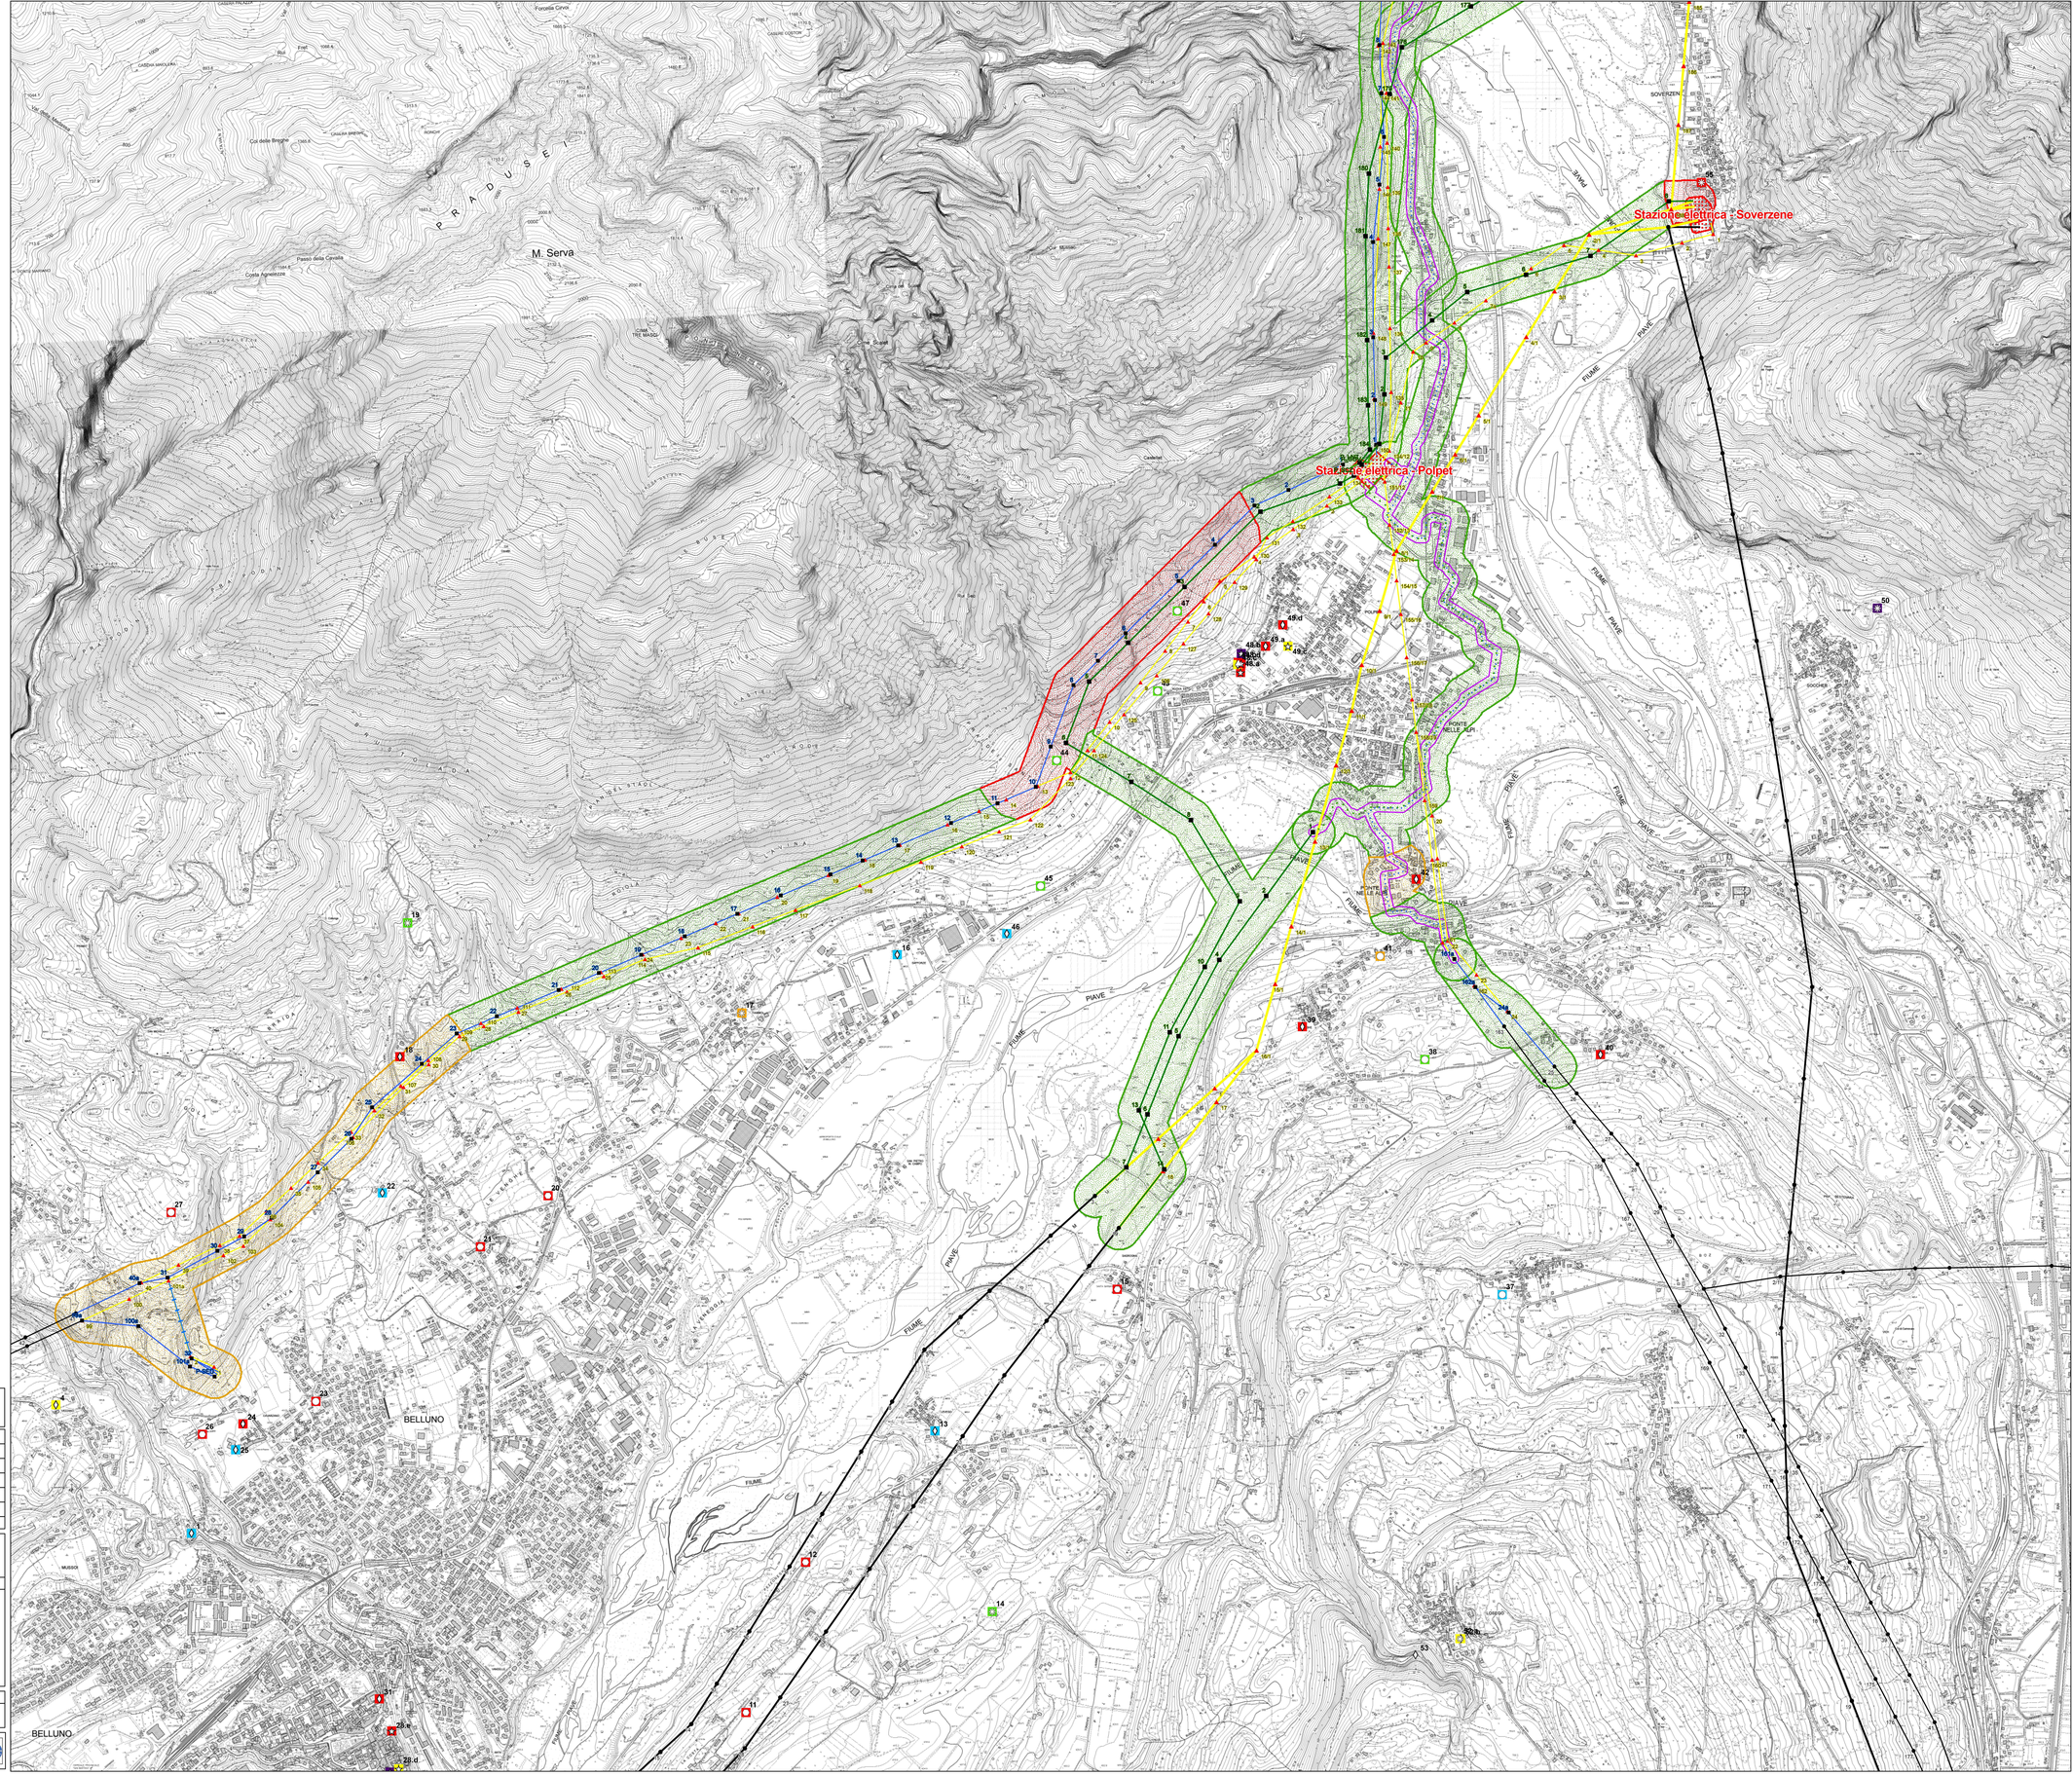


N

Sistema di riferimento
Monte Mario Italy 1

0 125 250 500 750 1.000 1.250 m

AGROS PROGETTAZIONI

| REVISIONI | | | | | |
|---|---|---|---|---|---|
| | | | | | |
| | | | | | |
| | | | | | |
| 01 | 26/06/2015 | Emissione per integrazione volontaria a seguito sopralluogo istruttorio | AGROS | E.MARCHEGIANI ING-SI-SAM | N. Rivabene ING-SI-SAM |
| 00 | 30/05/2013 | prima emissione | Studio Mastella | F.CARRARETTO AOTPD-UPRI Ln | N.FERRACIN AOTPD-UPRI |
| N | DATA | DESCRIZIONE | ELABORATO | VERIFICATO | APPROVATO |

| TIPOLOGIA DELL'ELABORATO | CODIFICA DELL'ELABORATO |
|---|---|
| TAVOLA | D U 22215A1 B CX 11454 |

Terna Rete Italia
TERNA GROUP

PROGETTO

TITOLO

**Razionalizzazione e Sviluppo delle Rete di Trasmissione Elettrica Nazionale (RTN) nella media Valle del Piave**

RICAVATO DAL DOC. TERNA

CLASSIFICAZ. DI SICUREZZA

**VALUTAZIONE ARCHEOLOGICA PRELIMINARE**

**tavola del rischio archeologico**

| NOME DEL FILE | SCALA CAD | FORMATO | SCALA | FOGLIO |
|---|---|---|---|---|
| Archeobelluno.mxd | 1 unità = | A0 | 1:10.000 | 1 / 5 |

Questo documento contiene informazioni di proprietà Terna SpA e deve essere utilizzato esclusivamente dal destinatario in relazione alle finalità per le quali è stato ricevuto. E' vietata qualsiasi forma di riproduzione o divulgazione senza l'esplicito consenso di Terna SpA.
This document contains information proprietary to TERNA S.p.A. and it will have to be used exclusively for the purposes for which it has been furnished. Whichever shape of spreading or reproduction without the written permission of TERNA S.p.A. is prohibit.