UNIFICAZIONE **ENEL**	LINEE A 220 kV ARMAMENTO PER AMARRO DOPPIO DEL CONDUTTORE IN ALL. - ACC. Ø 31,5	25 XX AP **LM 132** Luglio 1994 Ed 4- 1/1

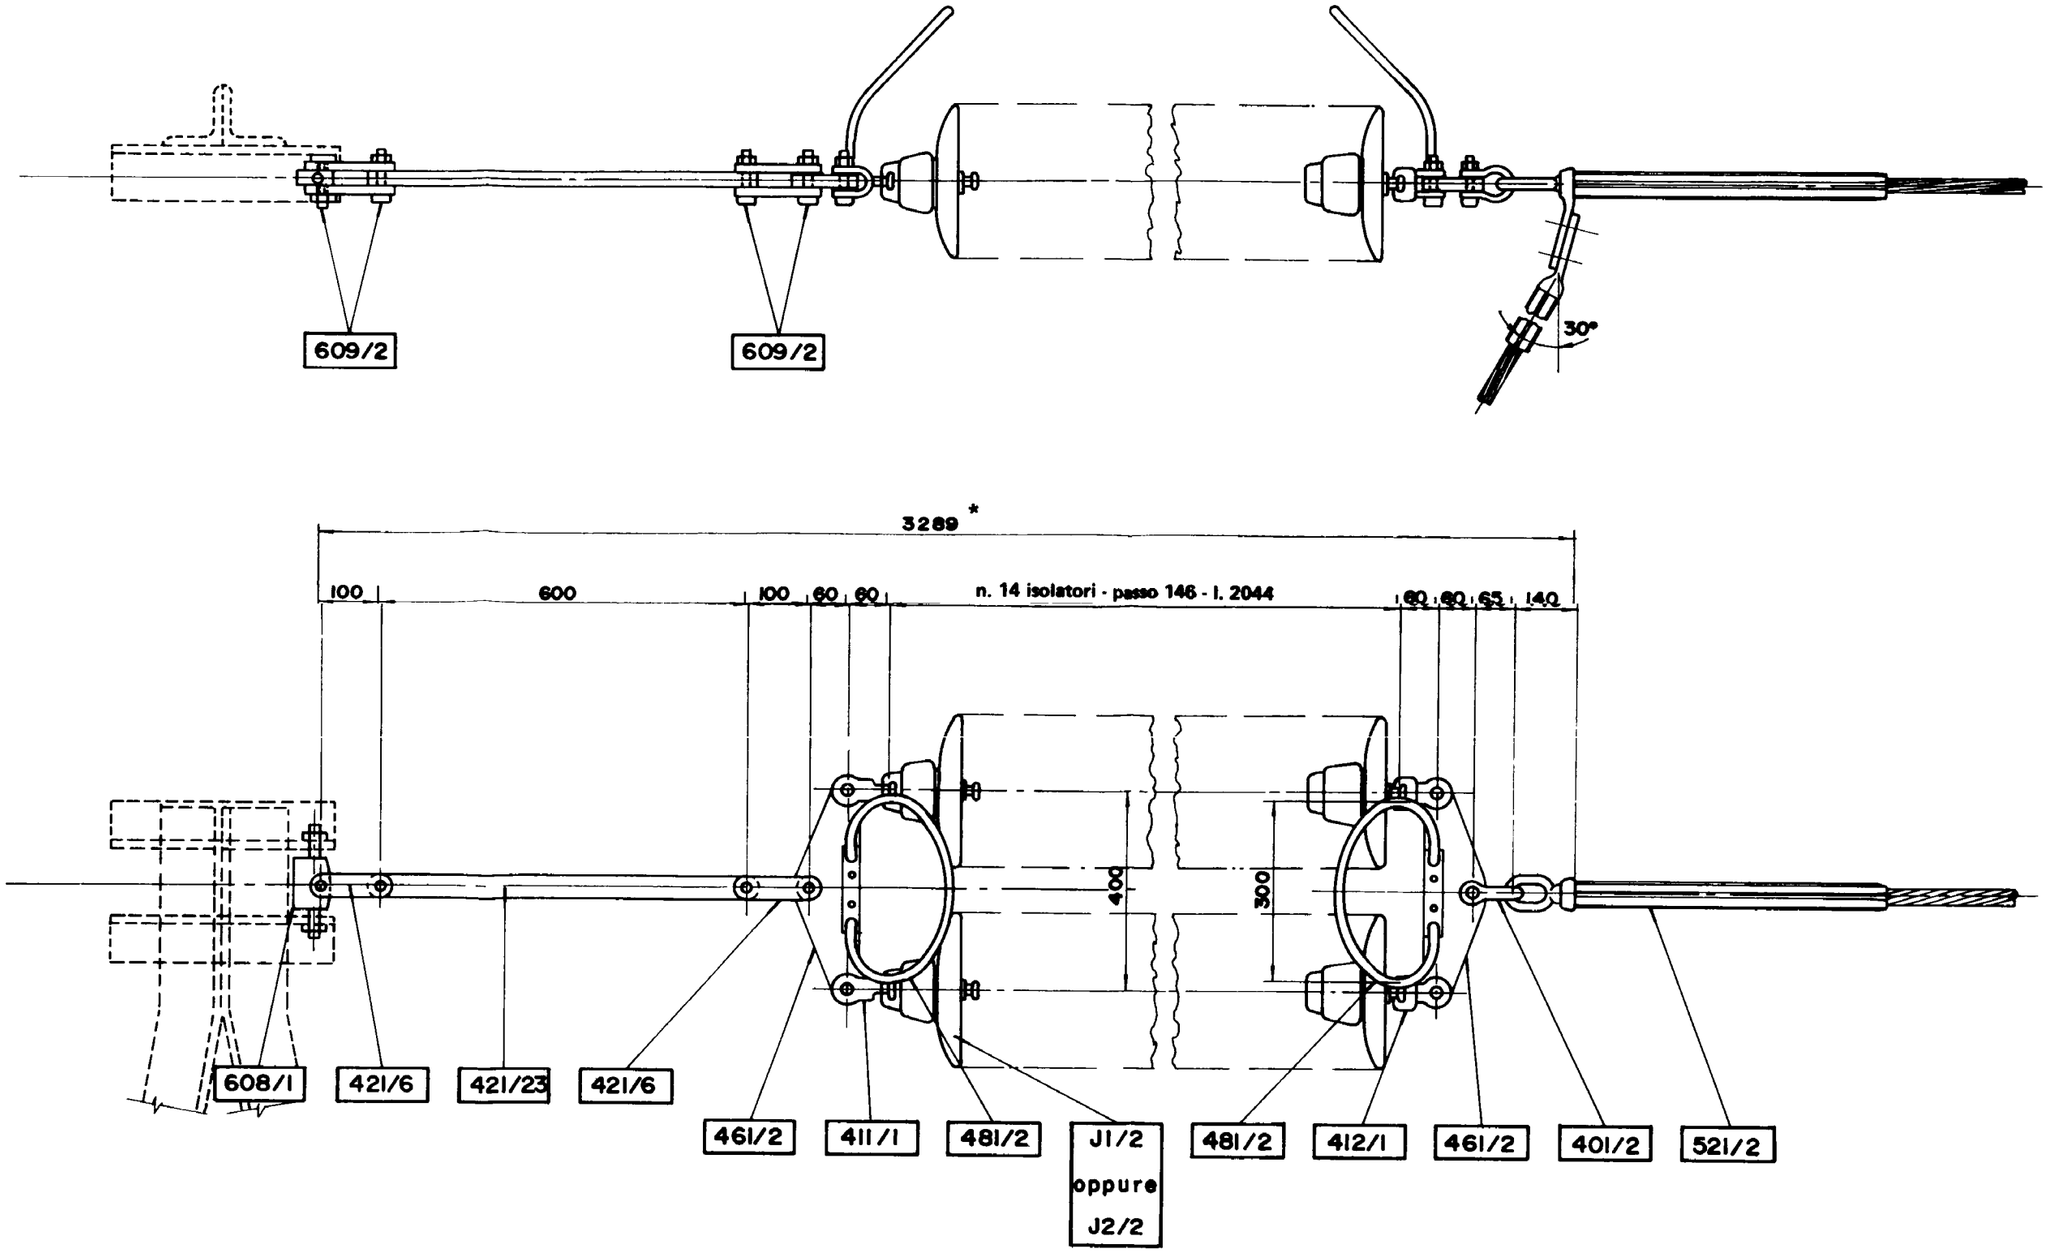

* La quota aumenta di 584 mm nel caso di impiego di n° 18 isolatori J 2/2 (vedi J 123)

Riferimento C2

DCO – AITC – UNITÀ INGEGNERIA IMPIANTISTICA 2