

UNIFICAZIONE



ENEL

LINEE A 220 kV
ARMAMENTO PER AMARRO SEMPLICE
DEL CONDUTTORE IN ALL. - ACC. Ø 31,5

25 XX AN

LM 131

Luglio 1994
Ed. 4-1/1

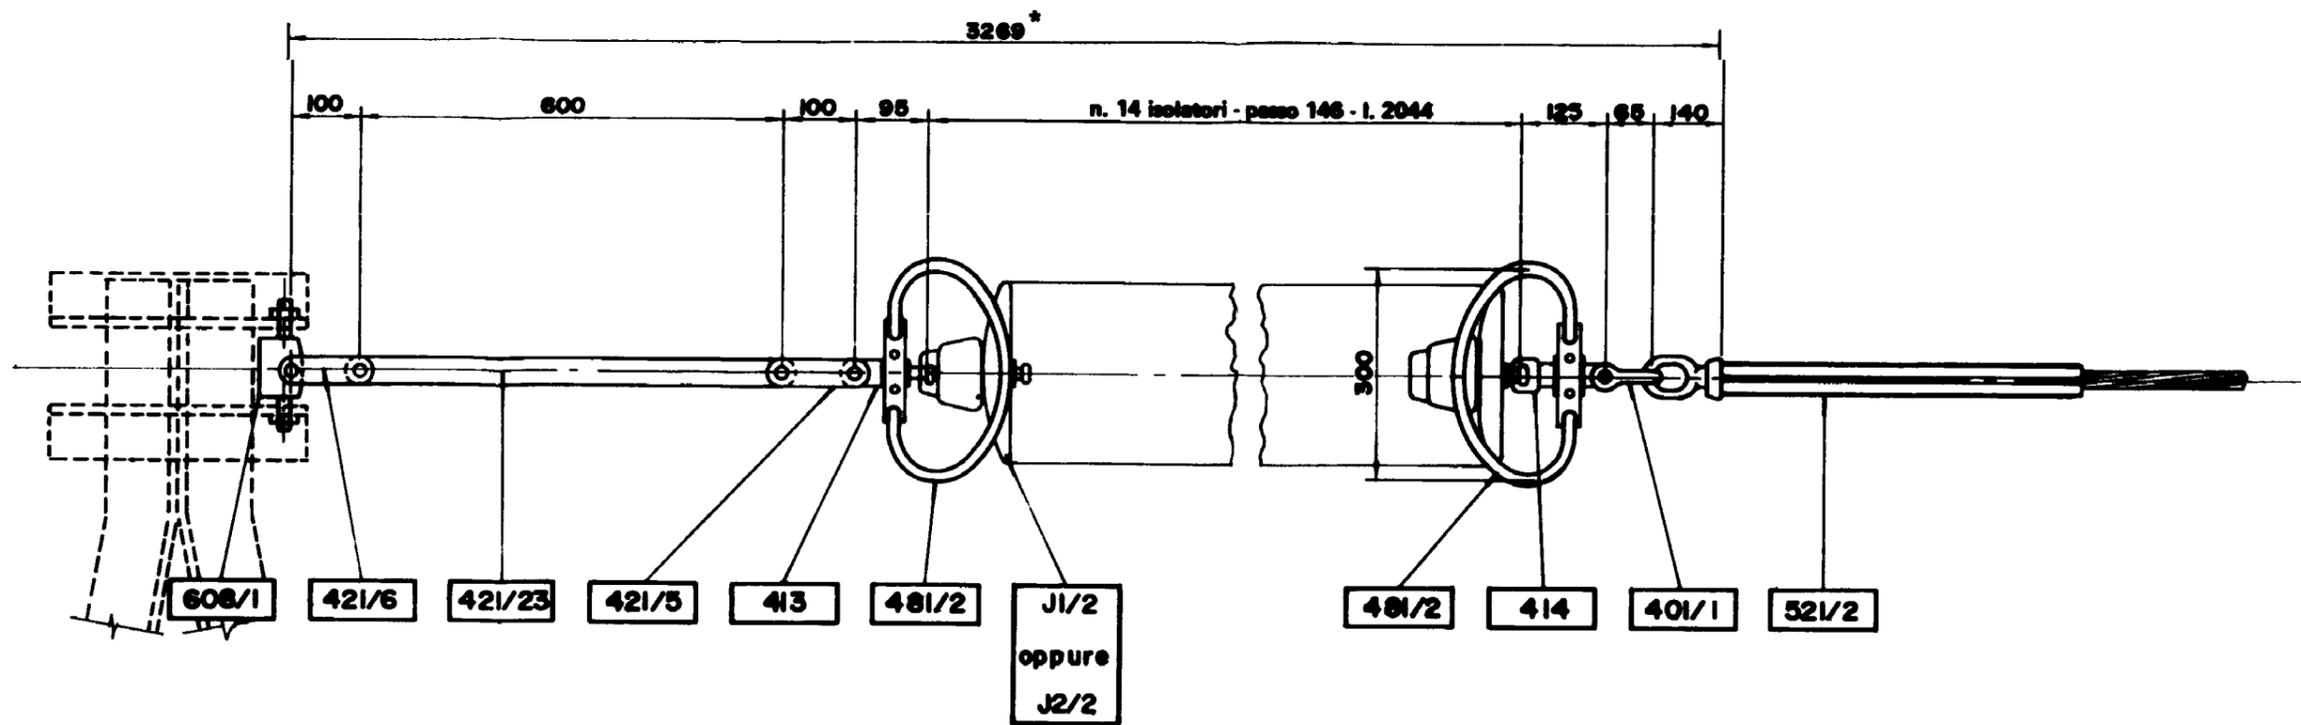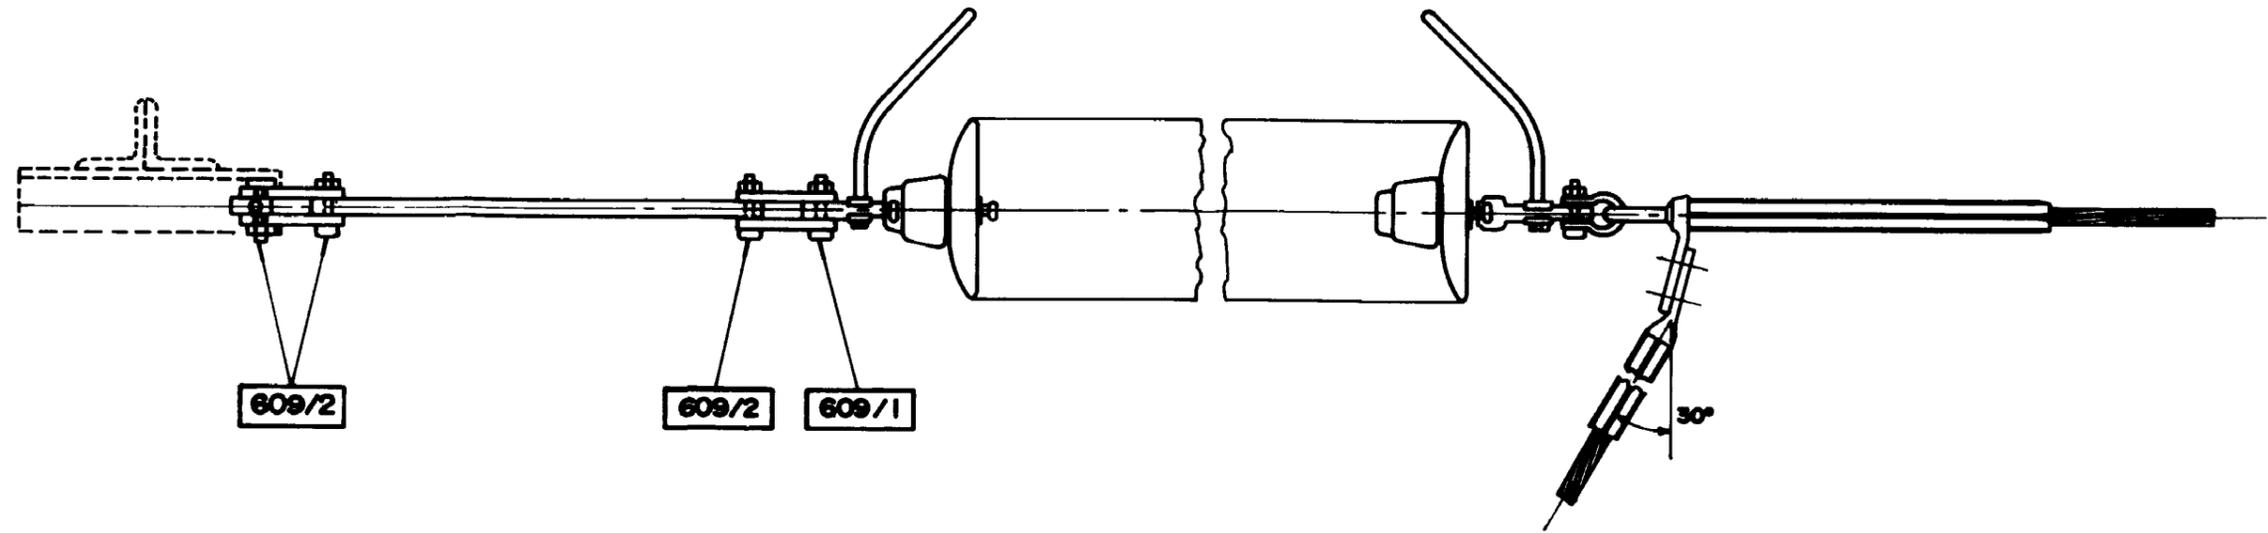

* La quota aumenta di 584 mm nel caso di impiego di n° 18 isolatori J 2/2 (vedi J 123)

DCO - AITC - UNITÀ INGEGNERIA IMPIANTISTICA 2