





SEZIONE A

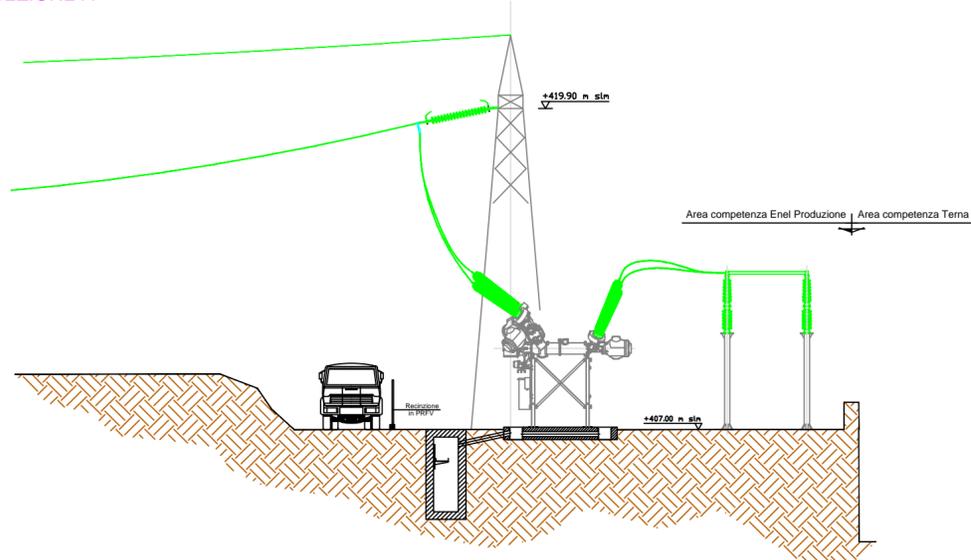

SEZIONE B

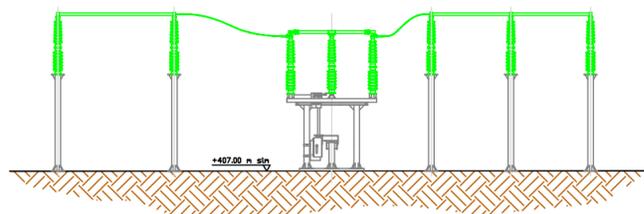

SEZIONE C

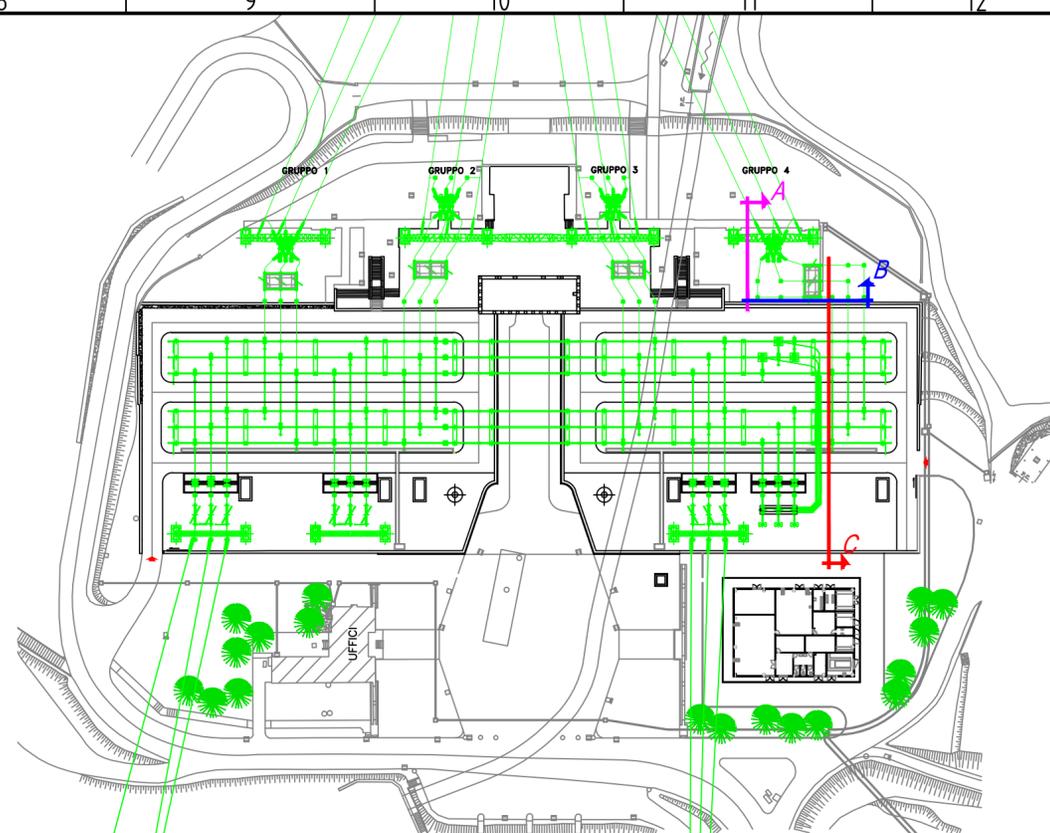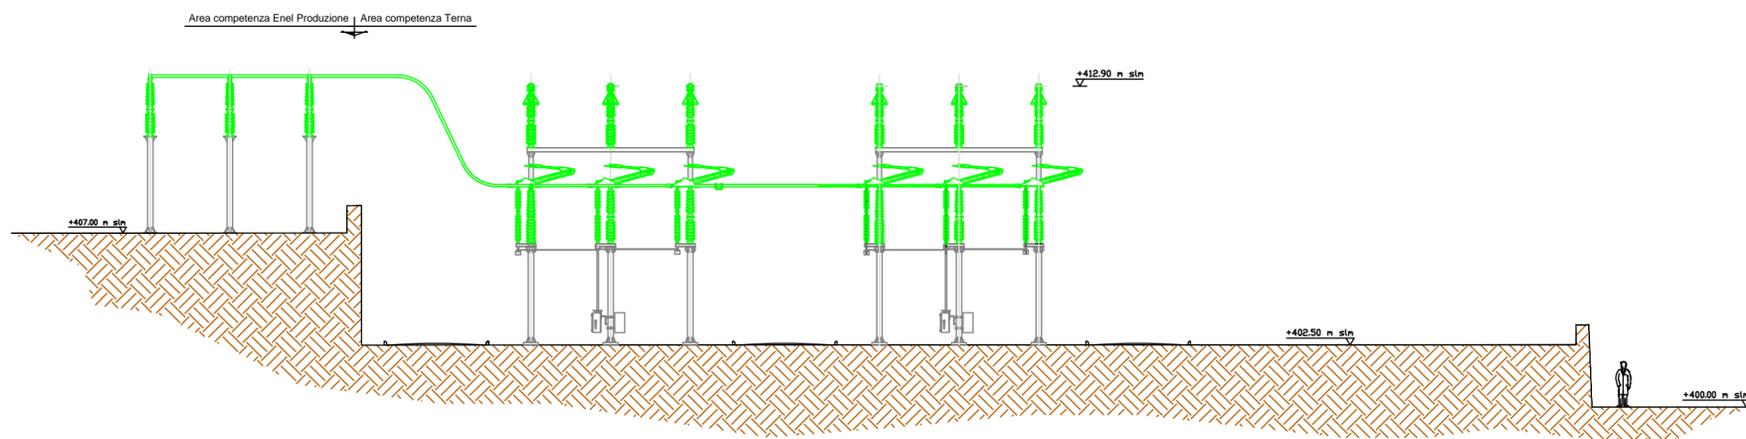

Terna Rete Italia S.p.A.
 Direzione Ingegneria e Asset Management - Realizzazione
 Area Progettazione e Realizzazioni Impianti - Nord Est
 Via San Crispino, 22 - 35129/PADOVA
 IL RESPONSABILE
 Ing. Gaetano Pazienza



REVISIONI					
N.	DATA	DESCRIZIONE	ELABORATO	VERIFICATO	APPROVATO
00	31/05/2015	Emissione per integrazione volontaria a seguito sopralluogo istruttorio	F. Indiat REA APRI NE		G. Pazienza REA APRI NE
TIPOLOGIA DELL'ELABORATO		CODIFICA DELL'ELABORATO			
Sezione		DU35526ABCR10505			
PROGETTO		TITOLO			
TE-CX-09-027		Stazione Elettrica 220 kV di Sovereze Piano Tecnico delle Opere Sezioni elettromeccaniche nuovo stallo GR4			
RICAVATO DAL DOC. TERNA					
CLASSIFICAZIONE DI SICUREZZA					
NOME DEL FILE	SCALA CAD	FORMATO	SCALA	FOGLIO	
DU35526ABCR10505_00	1 unità = 1 mm	A2	1: 200; 1:1.000	1 / 1	

Questo documento contiene informazioni di proprietà Terna S.p.A. e deve essere utilizzato esclusivamente dal destinatario in relazione alle finalità per le quali è stato ricevuto. E' vietata qualsiasi forma di riproduzione o di divulgazione senza l'esplicito consenso di Terna S.p.A.
 This document contains information proprietary to Terna S.p.A. and it will have to be used exclusively for the purposes for which it has been furnished. Whichever shape of spreading or reproduction without the written permission of Terna S.p.A. is prohibi.