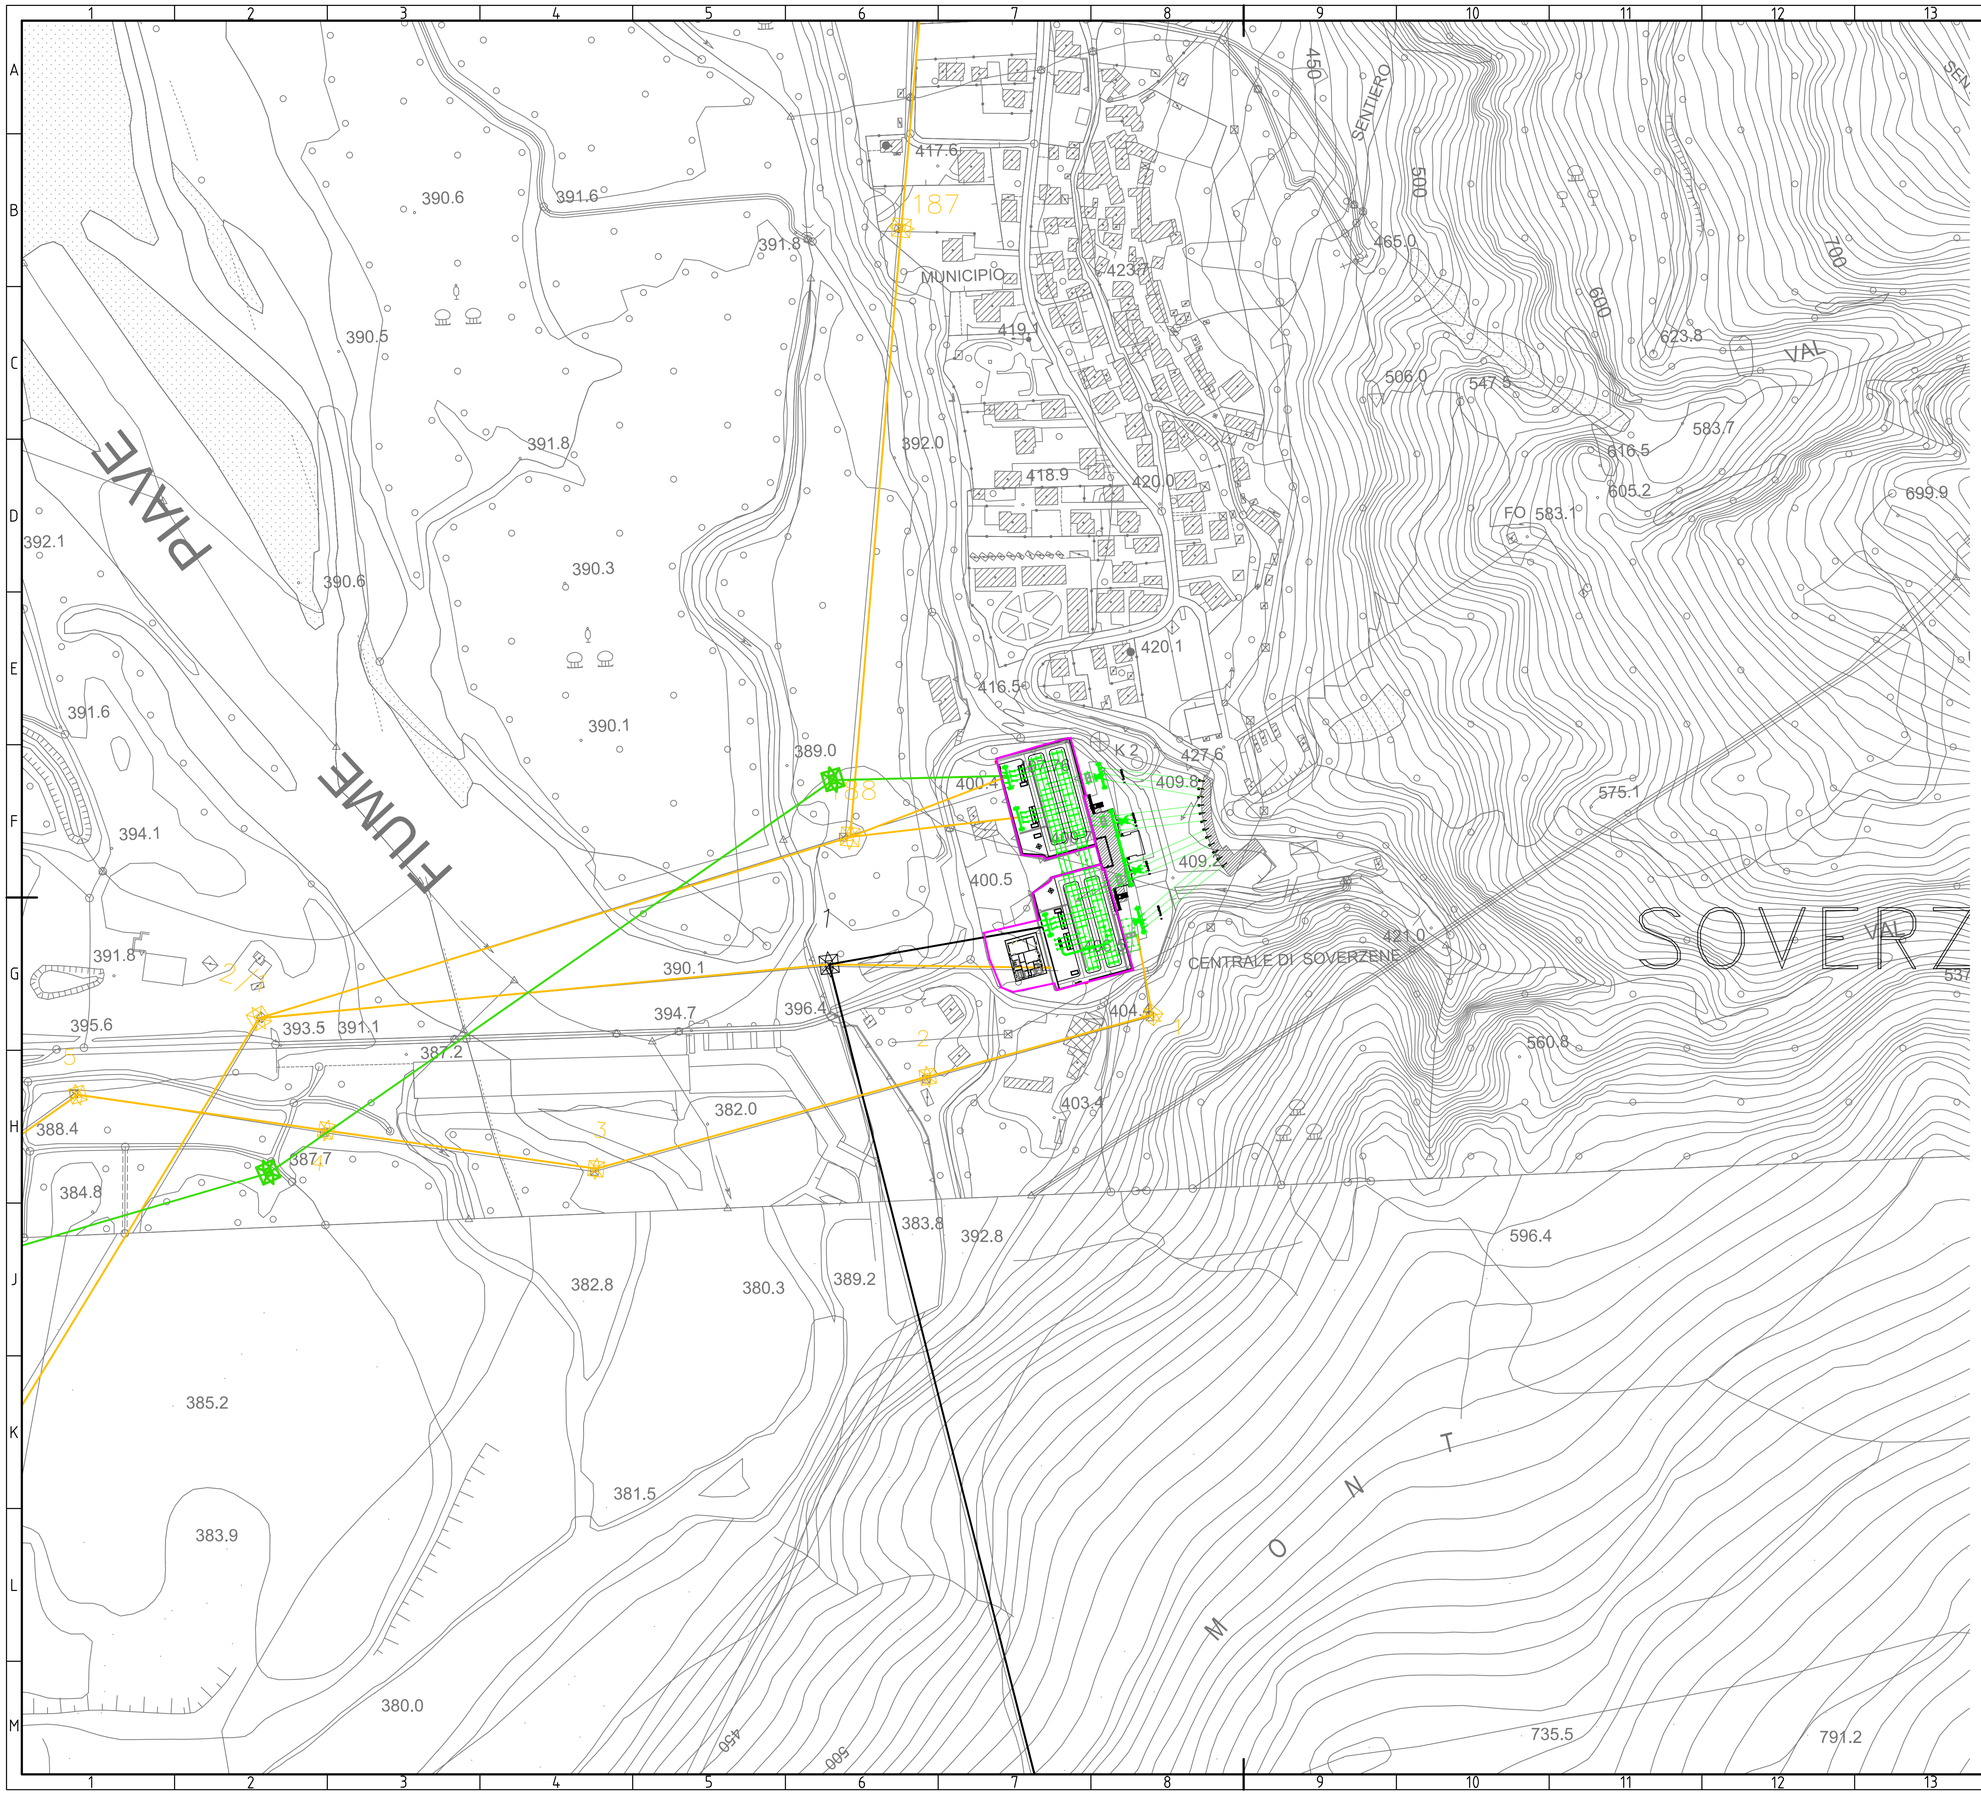

Legenda

- Nuove linee aeree 220 kV
- Linee aeree da demolire
- Linee aeree 220 kV esistente
- Area stazione elettrica 220 kV di Soverzene

Terna Rete Italia S.p.A.
Direzione Ingegneria e Asset Management - Realizzazione
Area Progettazione e Realizzazione Impianti - Nord Est
Via San Crispino, 22 - 35129 PADOVA
IL RESPONSABILE
Ing. Gaetano Pazienza

REVISIONI					
00	31/05/2015	Emissione per integrazione volontaria a seguito sopralluogo istruttorio	F. Indiati REA APRI NE		G. Pazienza REA APRI NE
N.	DATA	DESCRIZIONE	ELABORATO	VERIFICATO	APPROVATO

TIPOLOGIA DELL'ELABORATO	CODIFICA DELL'ELABORATO
Planimetria	DU35526ABCR10508
PROGETTO	TITOLO
TE-CX-09-027	Stazione Elettrica 220 kV di Soverzene Piano Tecnico delle Opere
RICAVATO DAL DOC. TERNA	
-	
CLASSIFICAZIONE DI SICUREZZA	Inquadramento su CTR

NOME DEL FILE	SCALA CAD	FORMATO	SCALA	FOGLIO
DU35526ABCR10508_00	1 unità = 1 mm	A1	1: 2.000	1 / 1

Questo documento contiene informazioni di proprietà Terna S.p.A. e deve essere utilizzato esclusivamente dal destinatario in relazione alle finalità per le quali è stato ricevuto. E' vietata qualsiasi forma di riproduzione o di divulgazione senza l'esplicito consenso di Terna S.p.A.

This document contains information proprietary to Terna S.p.A. and it will have to be used exclusively for the purposes for which it has been furnished. Whichever shape of spreading or reproduction without the written permission of Terna S.p.A. is prohibit.