


Sezione 132 kV

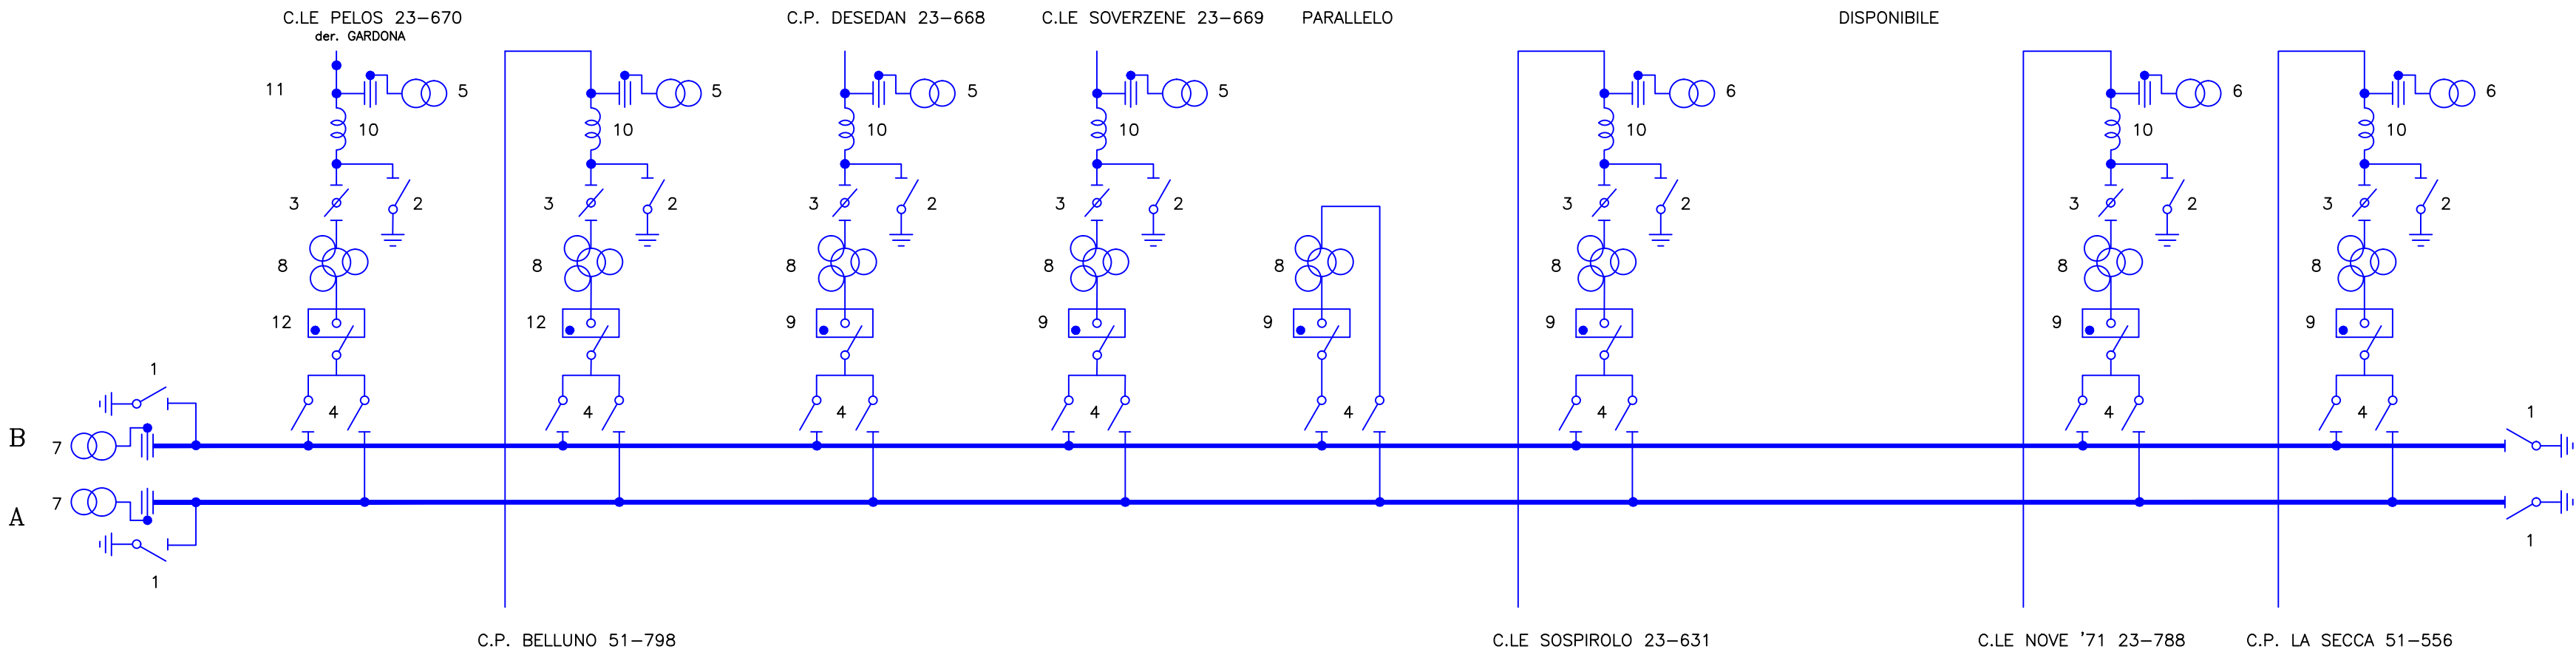

REP.	POS.	DENOMINAZIONE
	1	Sez. terra sbarre NUOVA MAGRINI mod. LT 3S 145 - com. MS115
	2	Sez. terra linea MAGRINI GALILEO mod. SA 145 - Vn 145kV - com. MS115
	3	Sez. MAGRINI GALILEO mod. SA 145 - Vn 145kV In 2000A - com. MS115
	4	Sez. MAGRINI GALILEO mod. MSA - Vn 145kV - In 2000A - com. MS115
	5	TVC PASSONI VILLA - mod. C2VT 145/4 - rapp. $132000:\sqrt{3}/100:\sqrt{3}$
	6	TVC N. MAGRINI GALILEO - mod. CPTA 145/4A - rapp. $132000:\sqrt{3}/100:\sqrt{3}$
	7	TVC N. MAGRINI GALILEO - mod. CPTa 170/8 - rapp. $137500:\sqrt{3}/100:\sqrt{3}$
	8	TA TIBB mod. AOK 145 HC - Vn 145kV - rapp. 400/800/1600/5-5-5
	9	Int. TIBB mod. ELF 170 nc1 - Vn 170kV - In 2000A - P.int 31.5kA com. C3/B
	10	Bobina OCV
	11	Scaricatori BOW - mod. MAA2.2-120L9E2M4 - 120Kv-10KA-CL.2
	12	Int. TIBB mod. ELF 145 nc1 - Vn 145kV - In 2000A - P.int 31.5kA com. C3/B

Terna Rete Italia S.p.A.
Direzione Ingegneria e Asset Management - Realizzazione
Area Progettazione e Realizzazione Impianti - Nord Est
Via San Crispino, 22 - 35129 PADOVA
IL RESPONSABILE
Ing. Gaetano Pazenza



REVISIONI					
00	31/05/2015	Emissione per integrazione volontaria a seguito sopralluogo istruttorio	F. Indiatì REA APRI NE		G. Pazenza REA APRI NE
N.	DATA	DESCRIZIONE	ELABORATO	VERIFICATO	APPROVATO

TIPOLOGIA DELL'ELABORATO		CODIFICA DELL'ELABORATO		 T E R N A G R O U P	
Schema unifilare		DU35528ABCR10504			
PROGETTO		TITOLO			
TE-CX-09-027		Stazione Elettrica 220/132 kV di Polpet Piano Tecnico delle Opere Schema elettrico unifilare Stato di fatto			
RICAVATO DAL DOC. TERNA					
-					
CLASSIFICAZIONE DI SICUREZZA					
NOME DEL FILE		SCALA CAD	FORMATO	SCALA	FOGLIO
DU35528ABCR10504_00		1 unità = 1 mm	690 x 320 mm	-	1 / 1

Questo documento contiene informazioni di proprietà Terna S.p.A. e deve essere utilizzato esclusivamente dal destinatario in relazione alle finalità per le quali è stato ricevuto. E' vietata qualsiasi forma di riproduzione o di divulgazione senza l'esplicito consenso di Terna S.p.A.

This document contains information proprietary to Terna S.p.A. and it will have to be used exclusively for the purposes for which it has been furnished. Whichever shape of spreading or reproduction without the written permission of Terna S.p.A. is prohibitt.