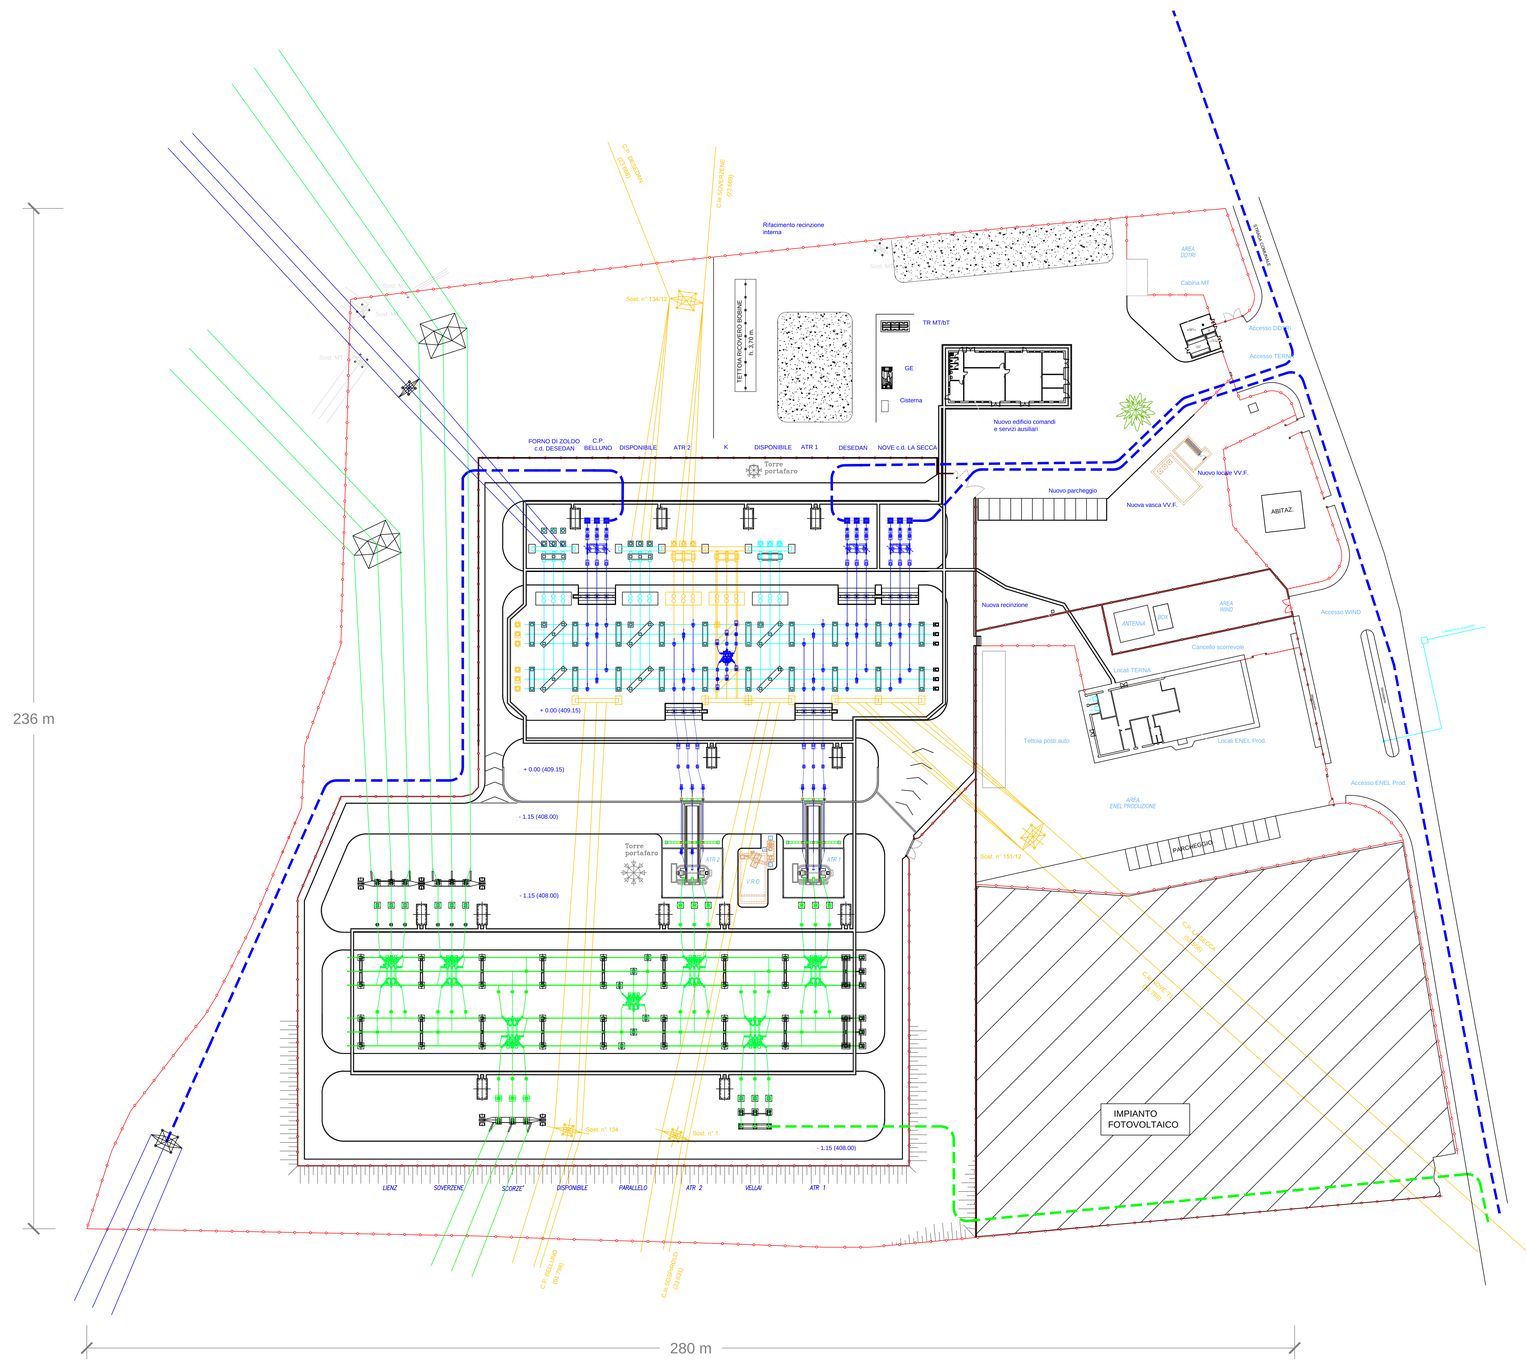

RECINZIONI STAZIONE ELETTRICA ESISTENTI

SEZIONE 132 kV ESISTENTE

DEMOLIZIONI

NUOVE APPARECCHIATURE 132 kV

FUTURA SEZIONE 220 kV

NUOVA LINEA 132 kV IN CAVO

NUOVA LINEA 220 kV IN CAVO

Terna Rete Italia S.p.A.
Direzione Ingegneria e Asset Management - Realizzazione
Area Progettazione e Realizzazione Impianti - Nord Est
Via San Cristoforo, 22 - 35129 PADOVA
IL RESPONSABILE
Ing. Gaetano Pazienza

N.	DATA	DESCRIZIONE	ELABORATO	VERIFICATO	APPROVATO
00	31/05/2015	Emissione per integrazione volontaria a seguito sopralluogo istruttoria	P. Indari REA APRI NE		G. Pazienza REA APRI NE

TIPOLOGIA DELL'ELABORATO	CODIFICA DELL'ELABORATO
Planimetria	DU35528ABCR10507

PROGETTO	TITOLO
TE-CX-09-027	Stazione Elettrica 220/132 kV di Polpet Piano Tecnico delle Opere
RICAVATO DAL DOC. TERNA -	Planimetria elettromeccanica
CLASSIFICAZIONE DI SICUREZZA	Stato di progetto

NOME DEL FILE	SCALA CAD	FORMATO	SCALA	FOGLIO
DU35528ABCR10507_00	1 unità = 1 mm	A0	1: 500	1 / 1

Questo documento contiene informazioni di proprietà Terna S.p.A. e deve essere utilizzato esclusivamente dal destinatario in relazione alle finalità per le quali è stato ricevuto. E' vietata qualsiasi forma di riproduzione o di divulgazione senza l'esplicito consenso di Terna S.p.A.
This document contains information proprietary to Terna S.p.A. and it will have to be used exclusively for the purposes for which it has been furnished. Whichever shape of spreading or reproduction without the written permission of Terna S.p.A. is prohibit.