




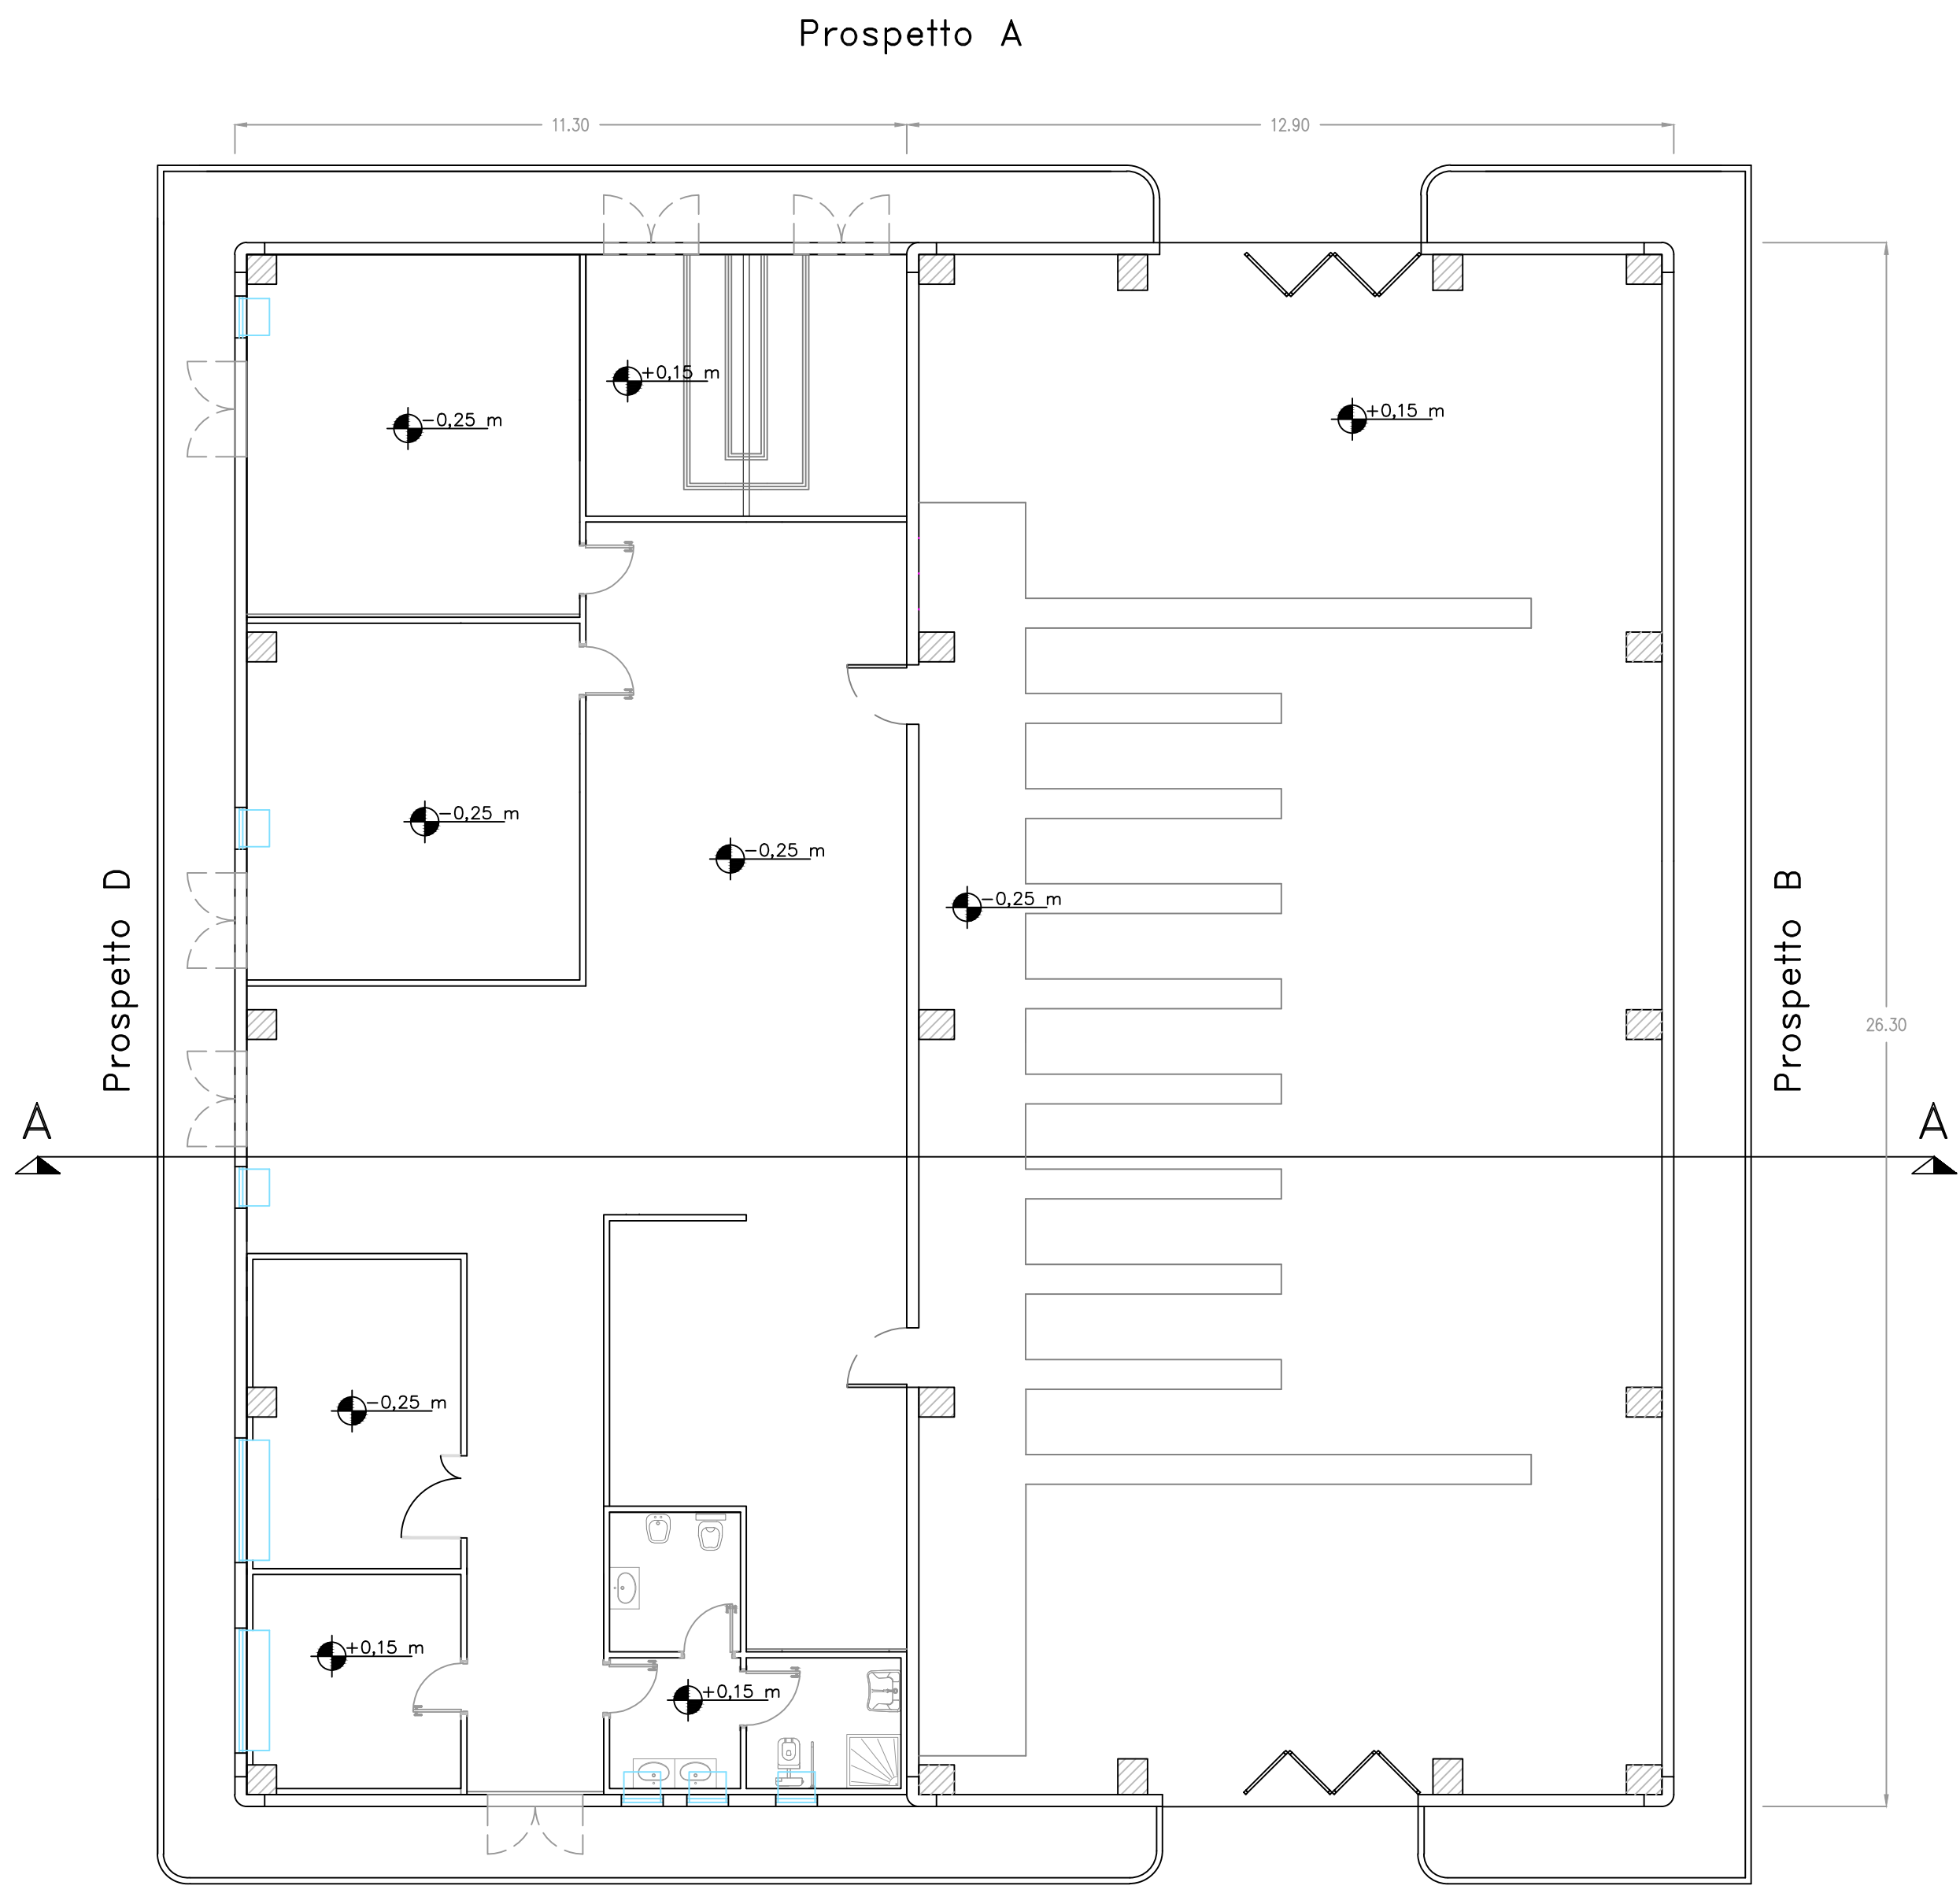


Pianta

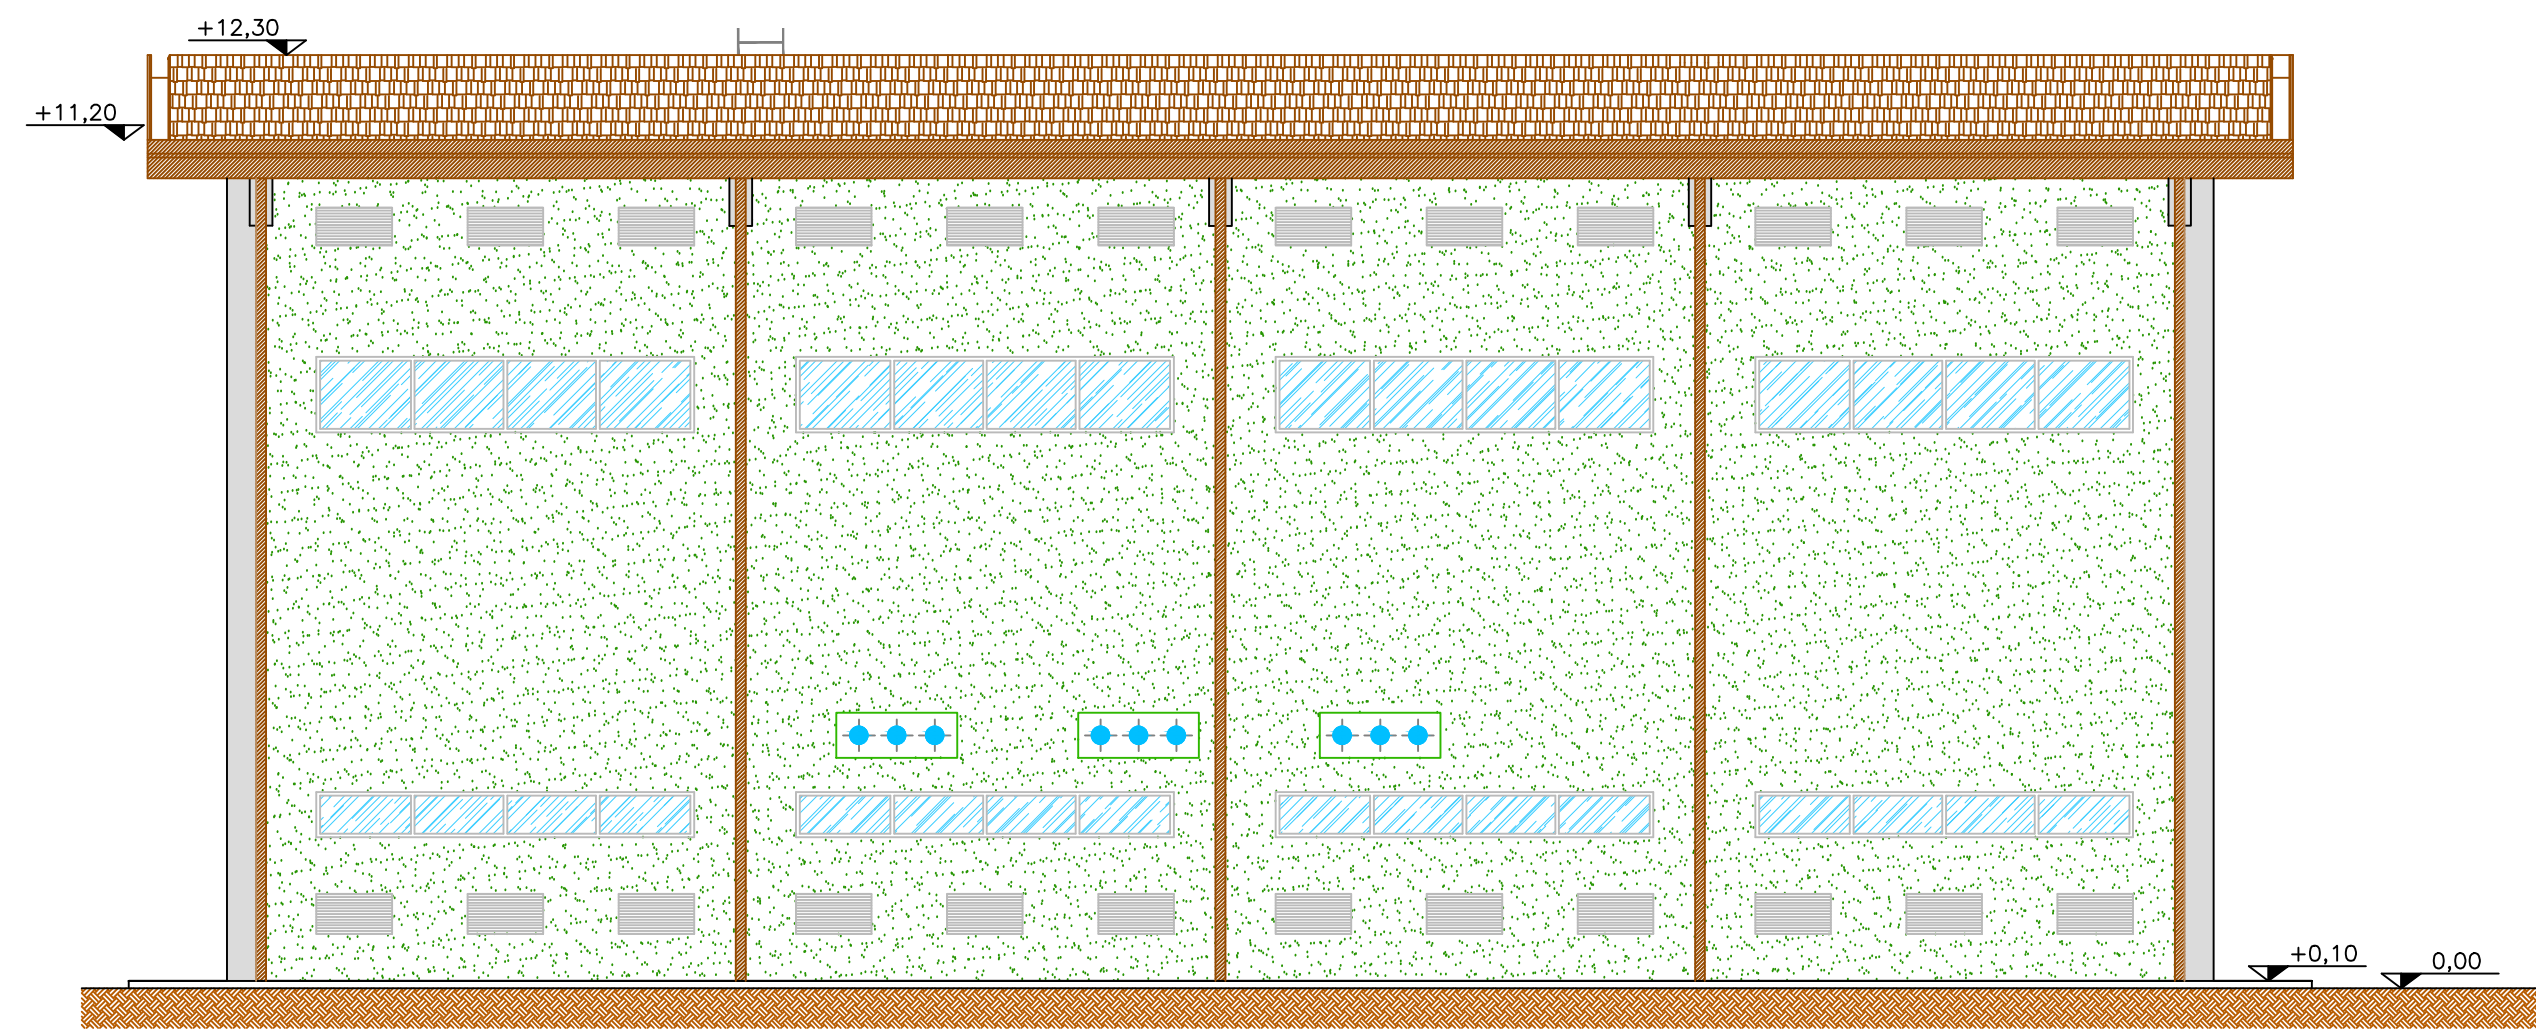


Prospetto B

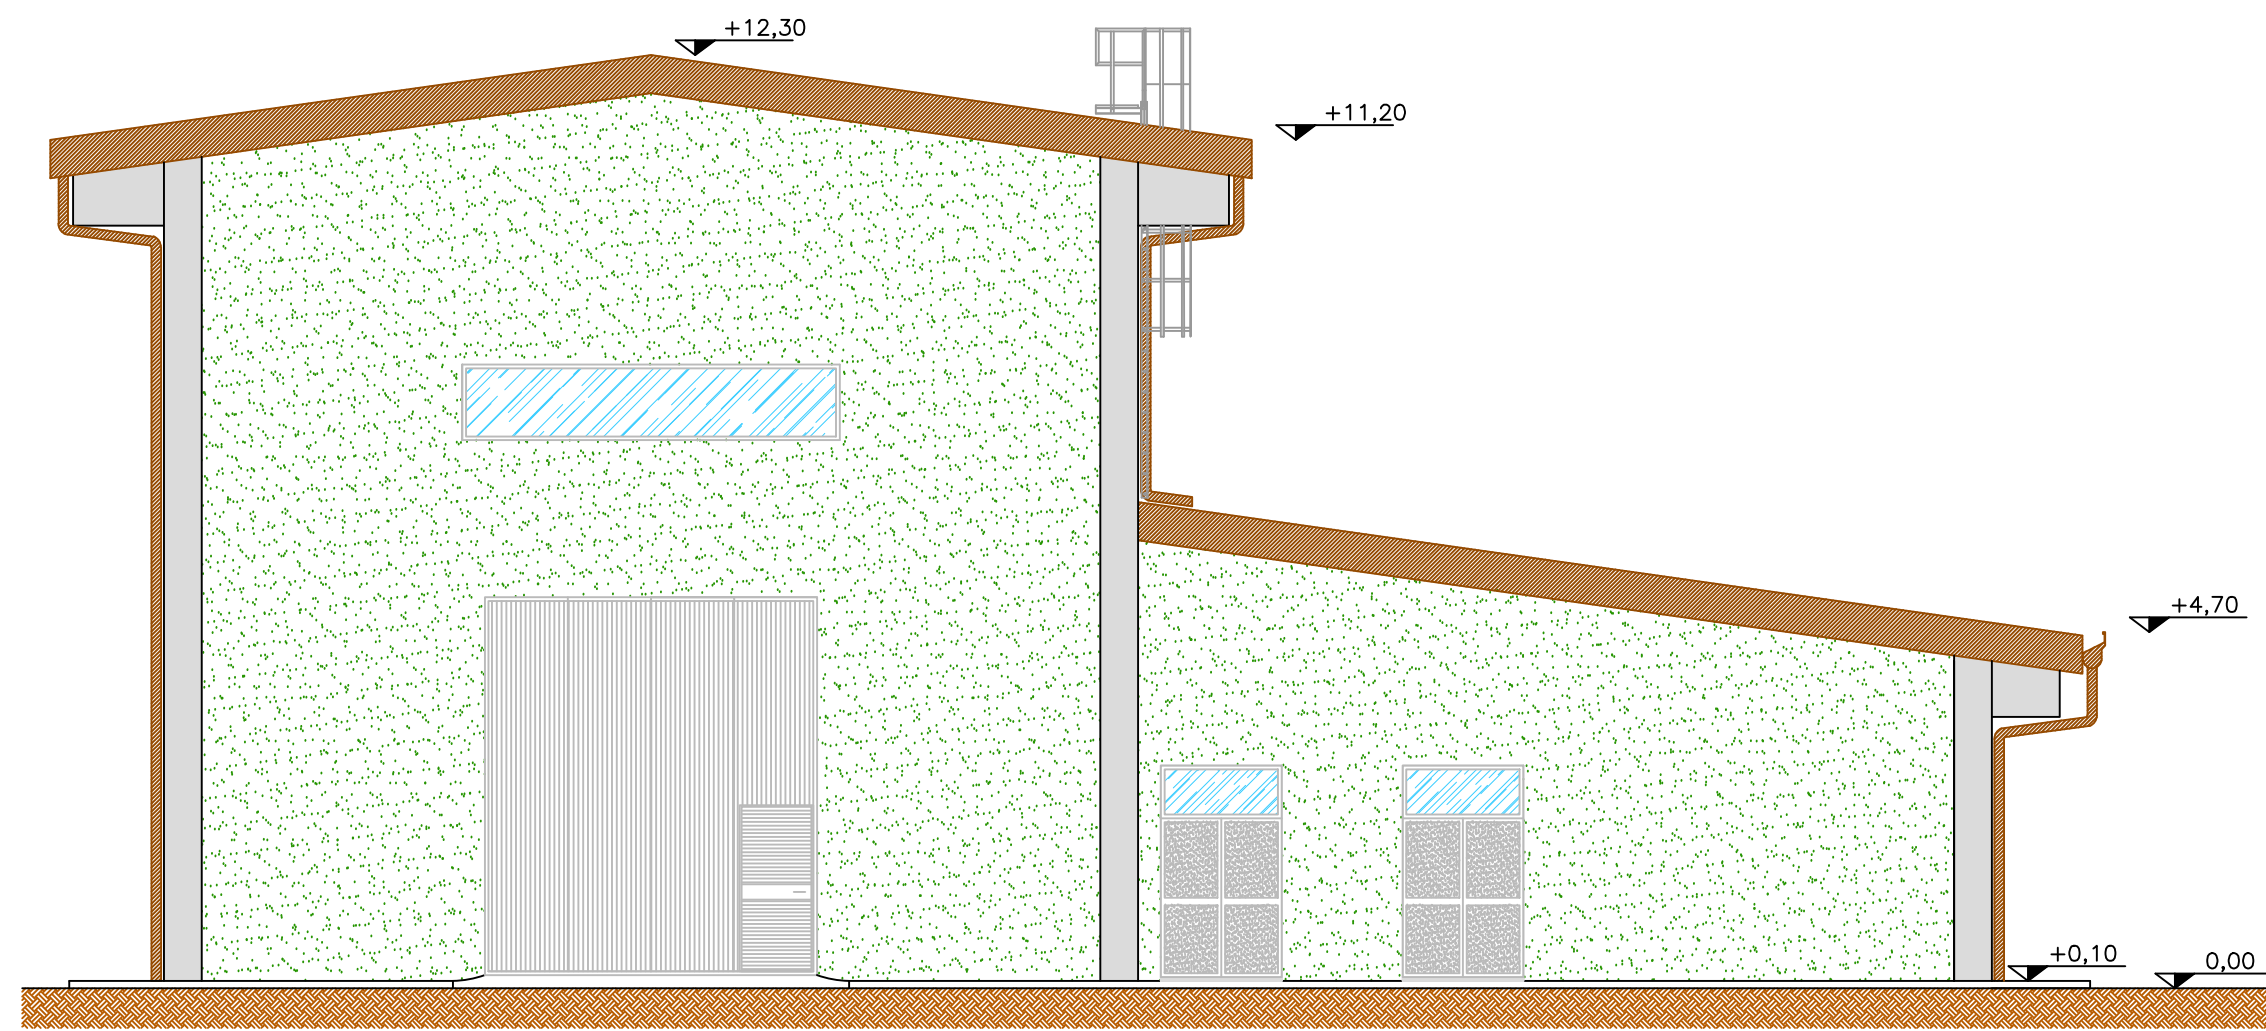


Prospetto A

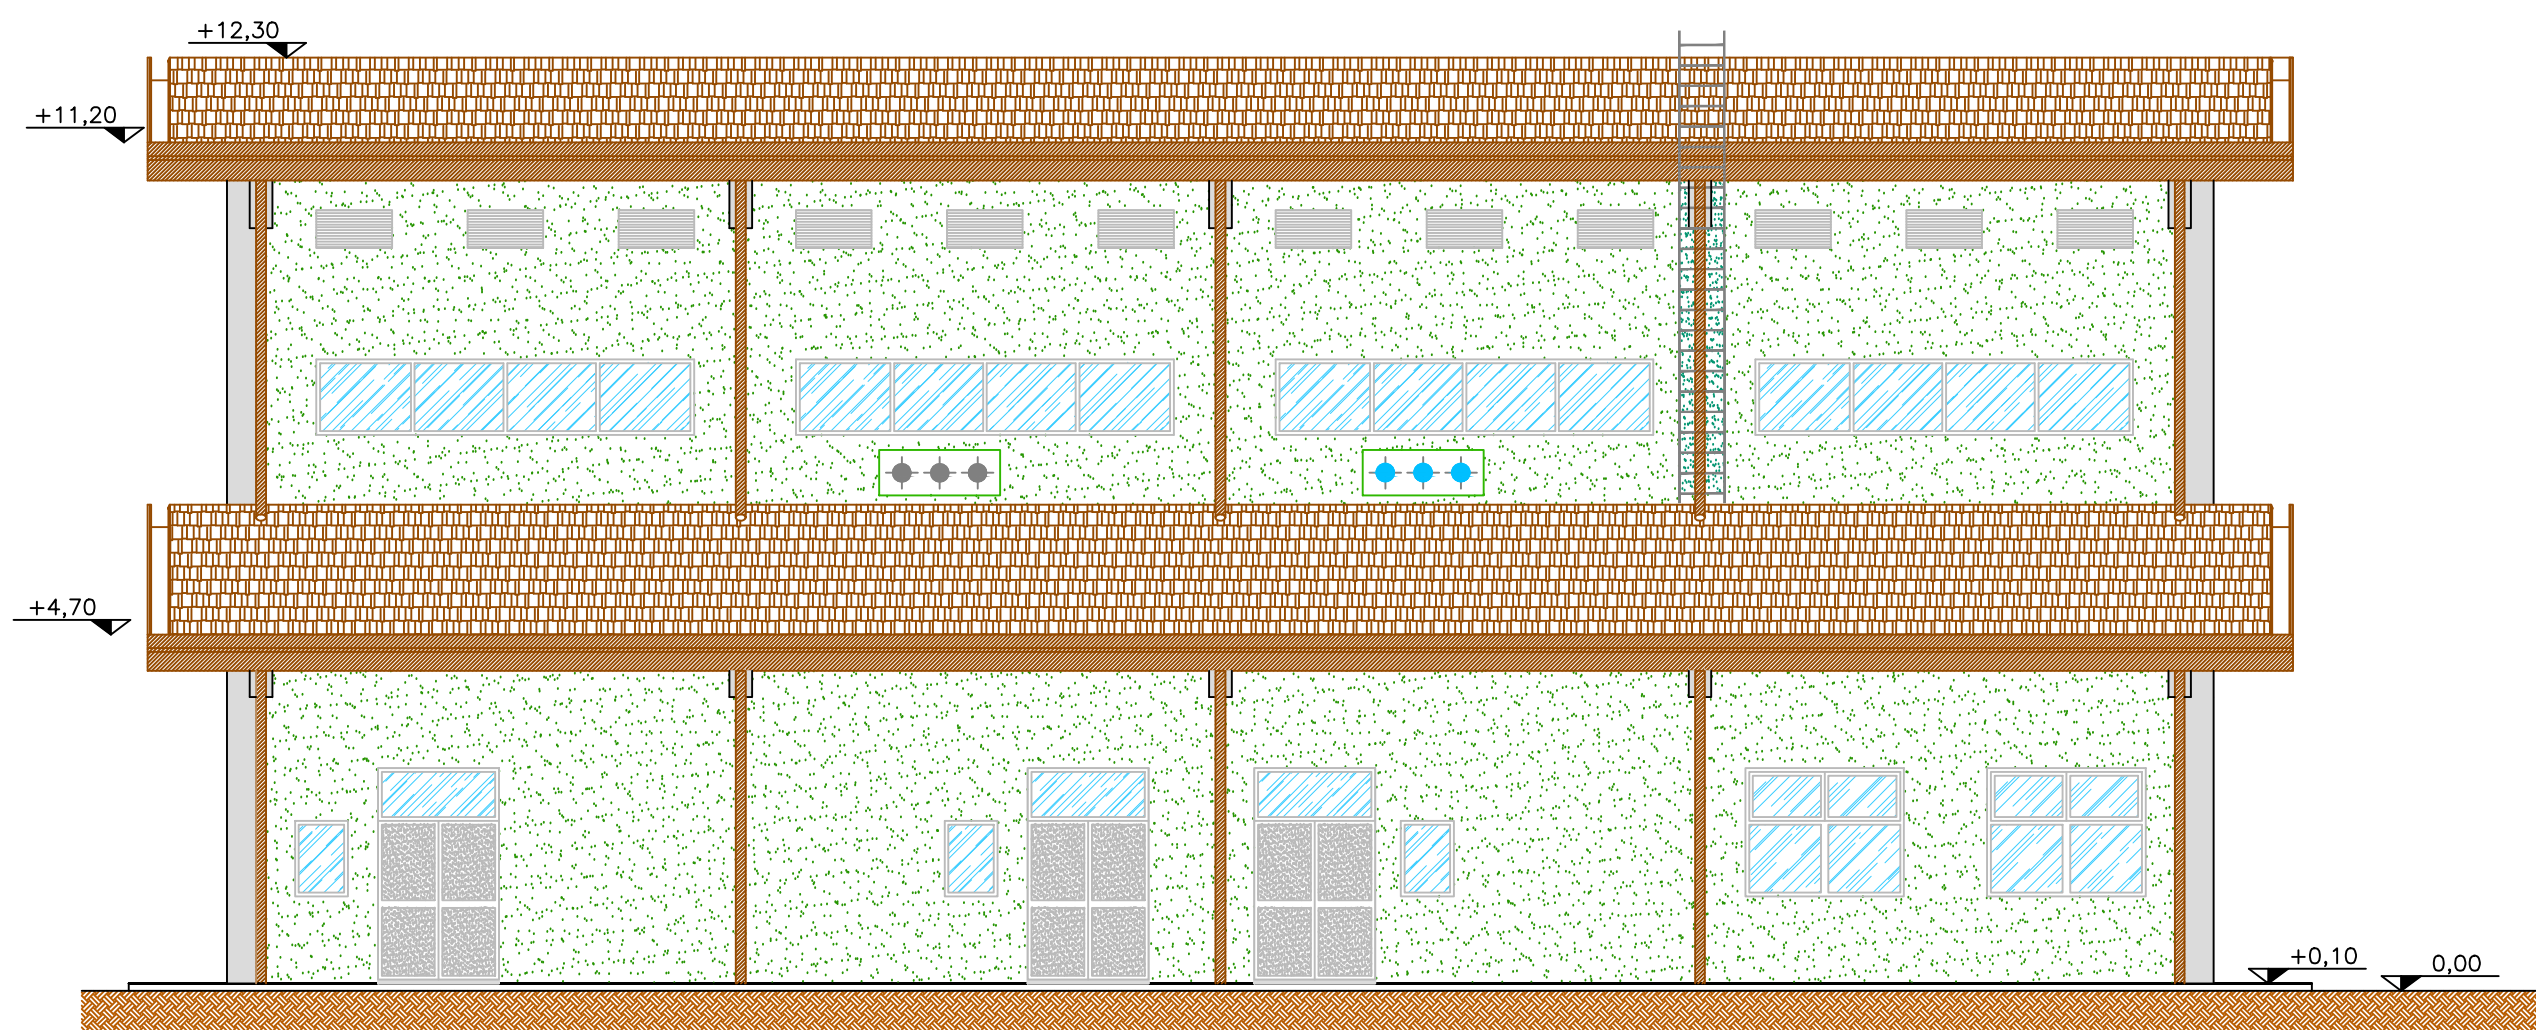


Prospetto D

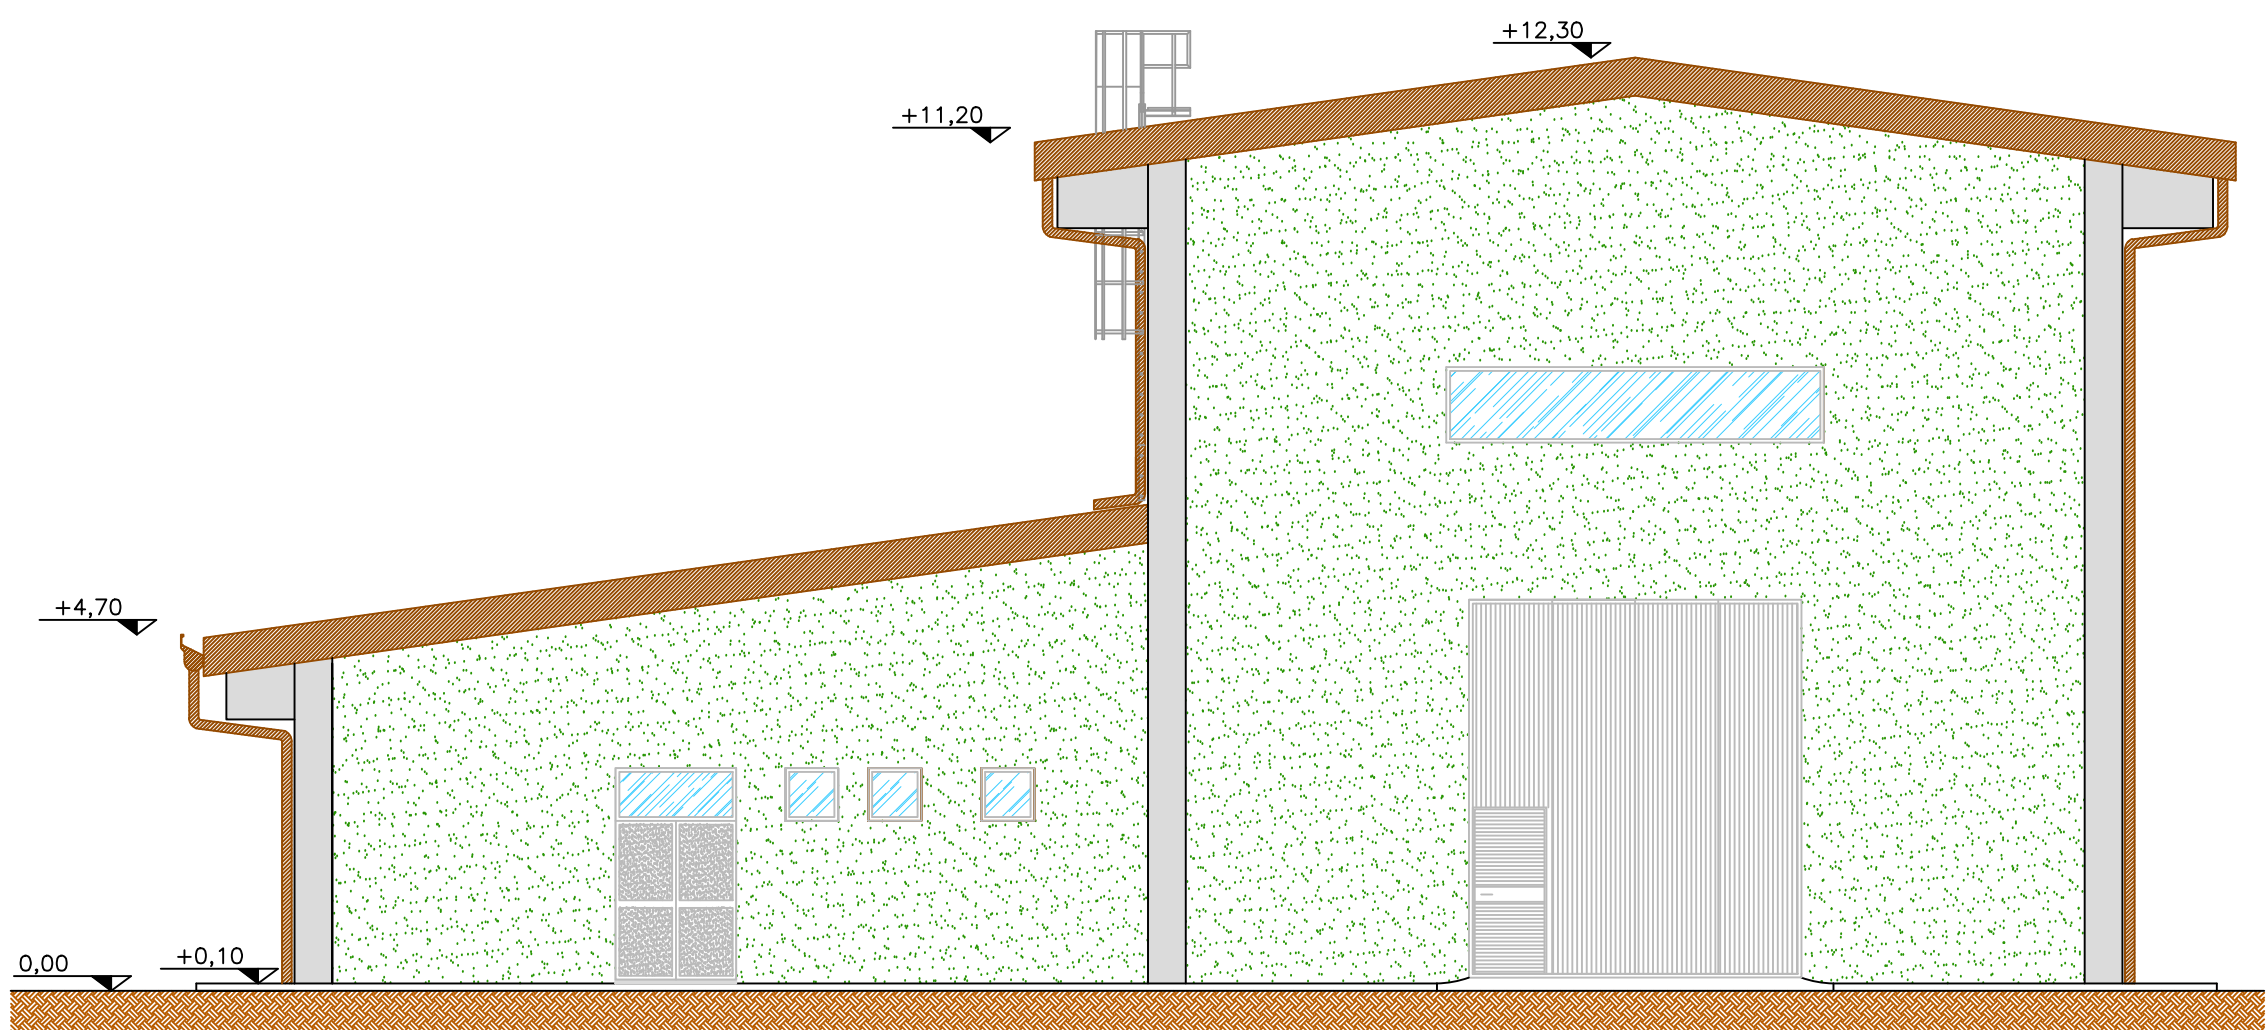

Prospetto C

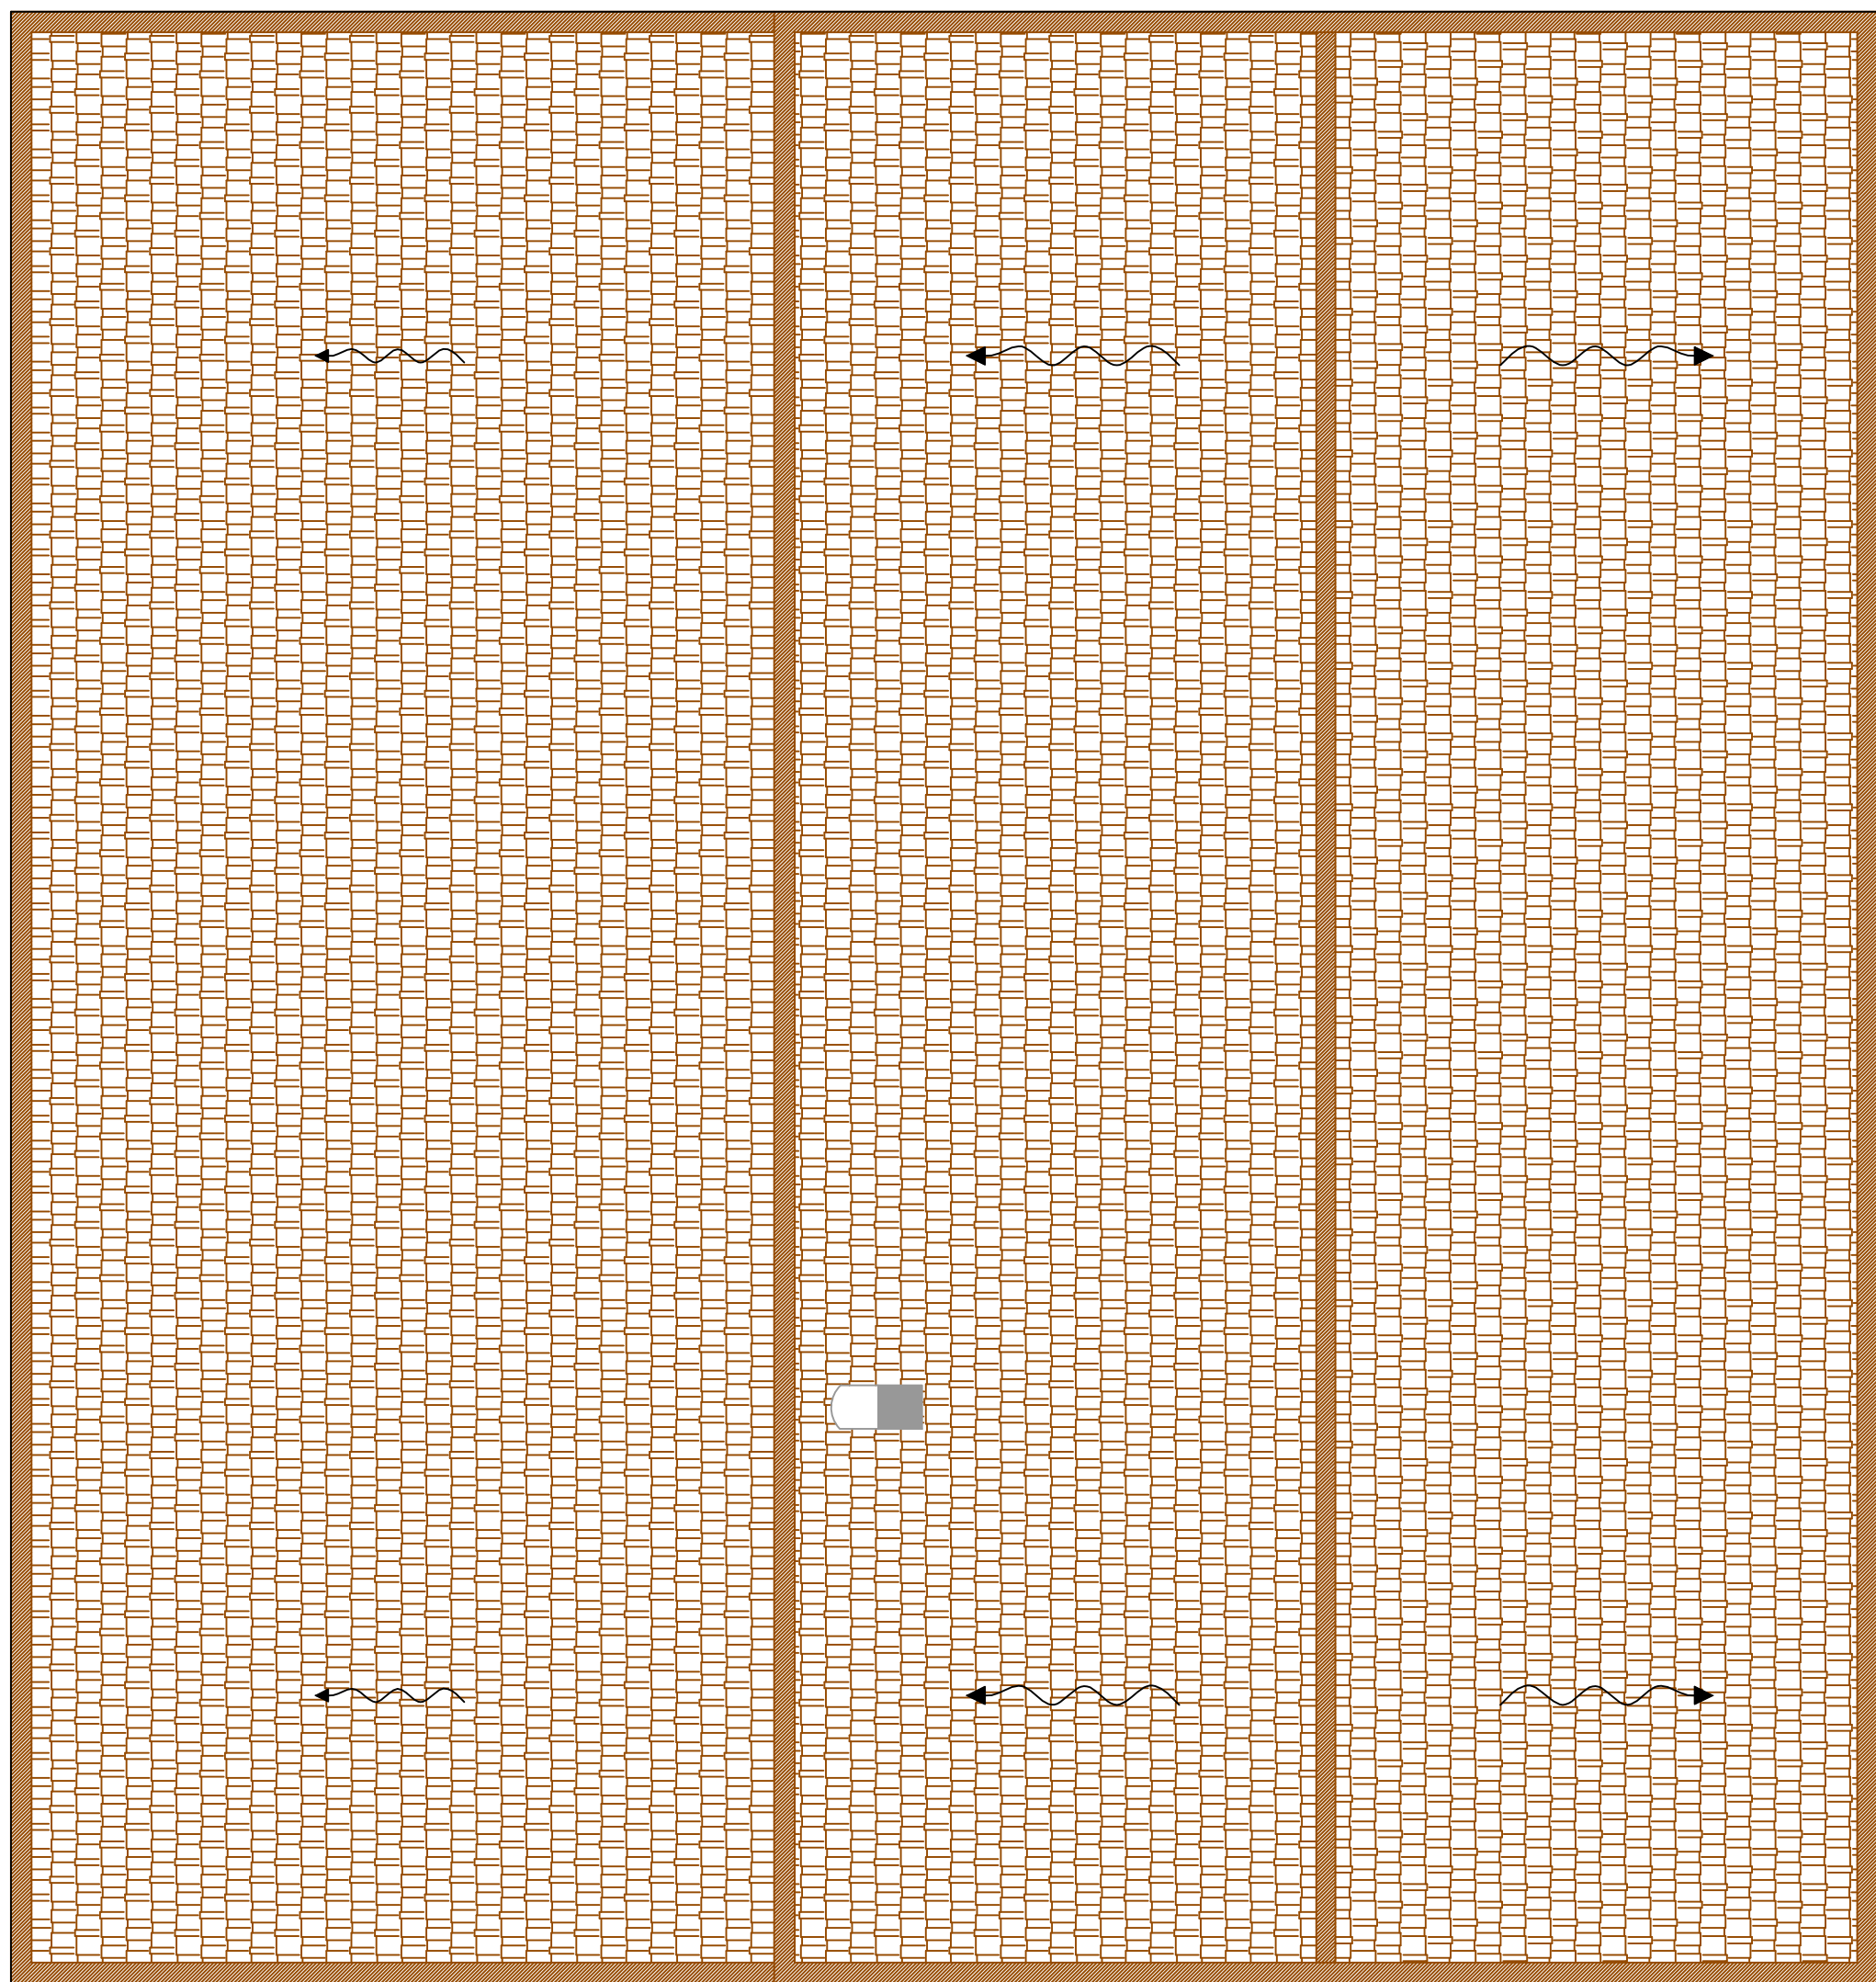

Pianta copertura

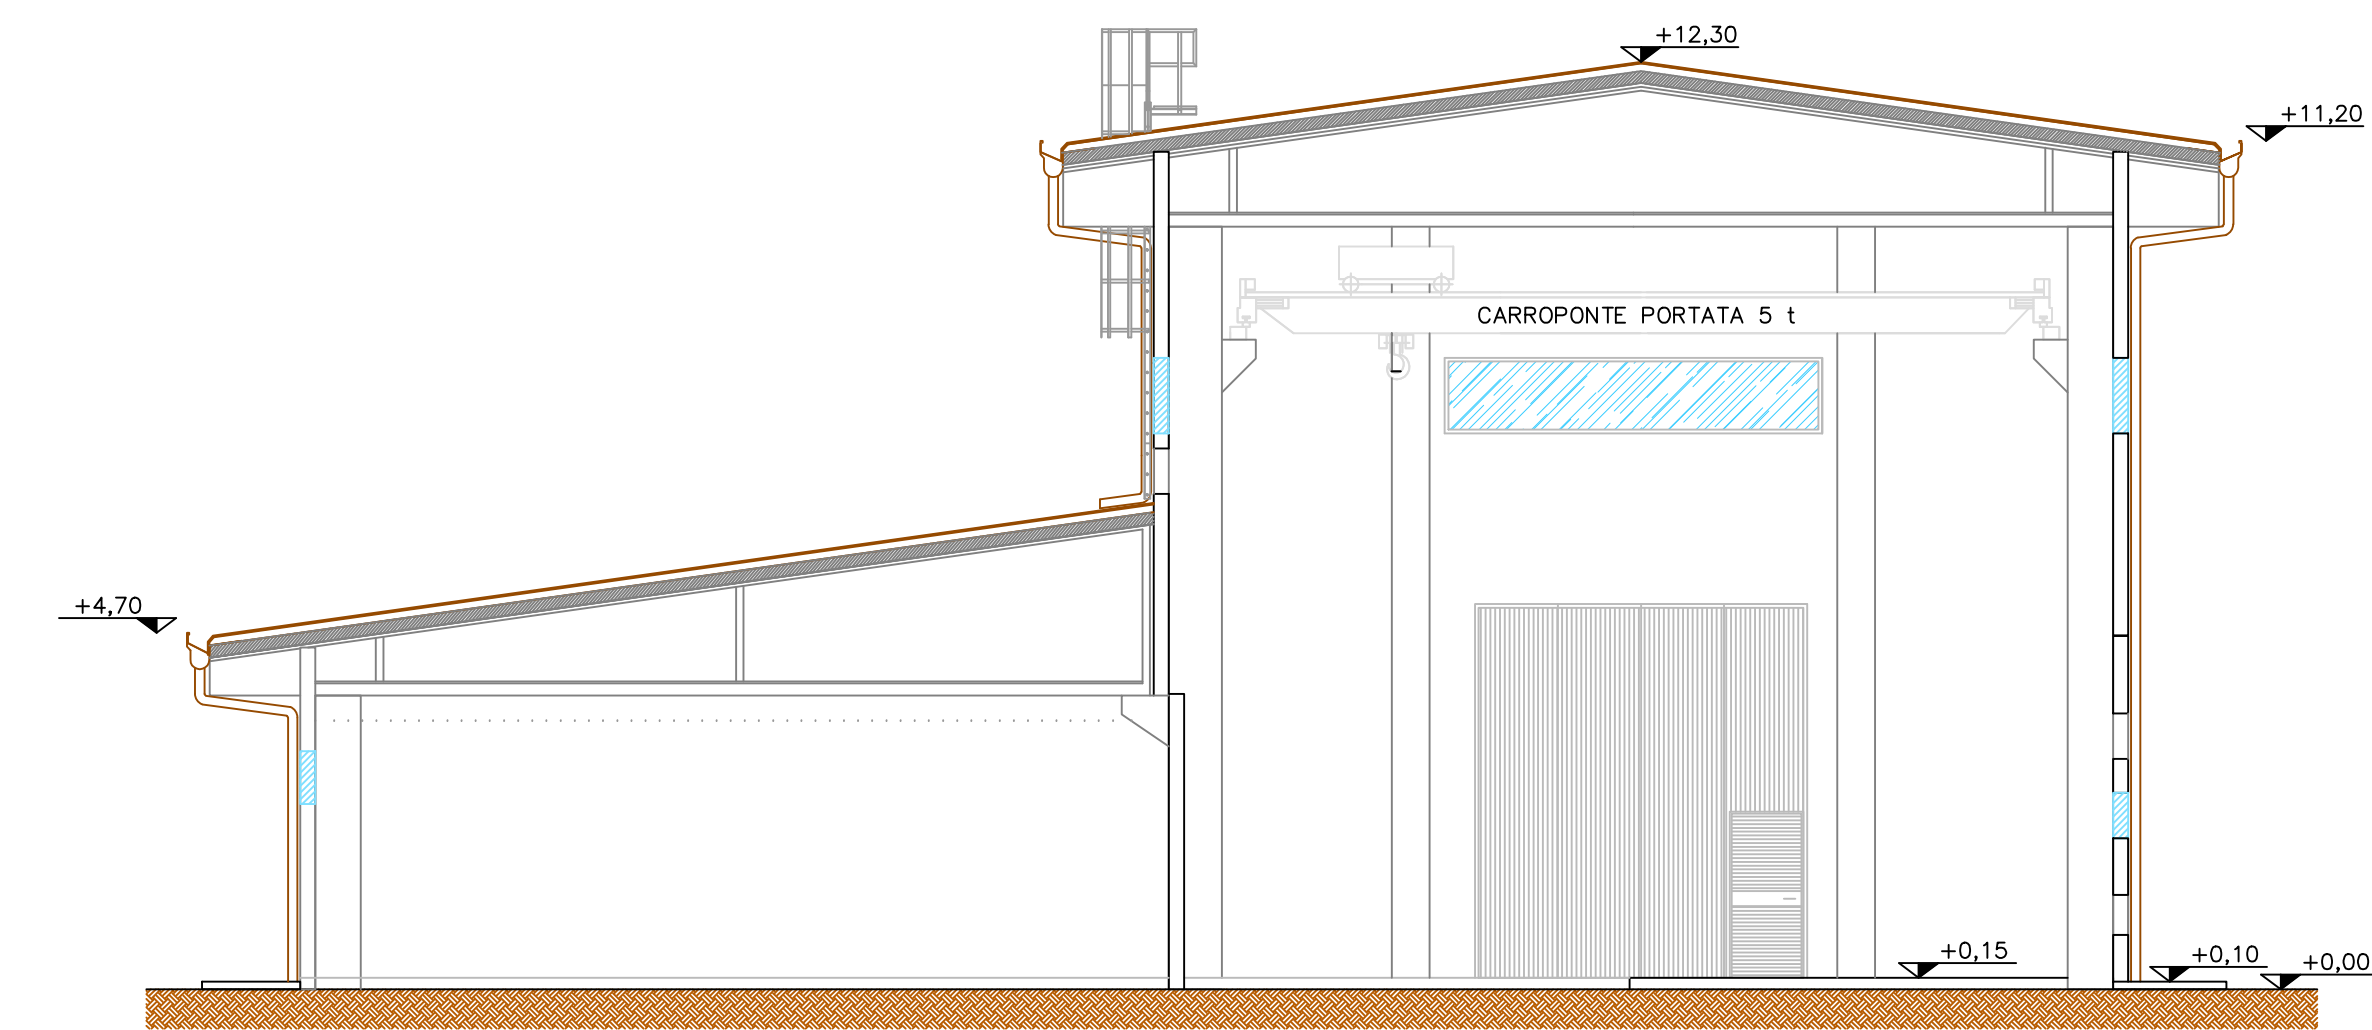

Sezione A-A

Terna Rete Italia S.p.A.
Divisione Ingegneria e Asset Management - Direzione
Area Regolazione e Distribuzione Ingegneria - Area Est
Via San Crispino, 22 - 35123 PADOVA
IL RESPONSABILE
Ing. Gaetano Pazienza



REVISIONI					
00	31/05/2015	Finalizzazione per l'integrazione schematica e sviluppo degli allegati strutturali	PI. DI PROGETTO	RELAZIONE	VERIFICATO
01			ELABORATO	VERIFICATO	APPROVATO
TIPOLOGIA DELL'ELABORATO		CODIFICA DELL'ELABORATO			
Progetto, progetto e sezione		DU35527ABCR10507			
PROGETTO		TITOLO			
TE-CX-09-027		Stazione Elettrica 132 kV di Gardona			
RICAVATO DAL DOC. TERNA		Piano Tecnico delle Opere			
CLASSIFICAZIONE DI SICUREZZA		Edificio GIS, comandi ed S.A.			
NOME DEL FILE	SCALA CAD	FORMATO	SCALA	FOGLIO	
DU35527ABCR10507_00	1 unità = 1 mm	A0	1:100	1 / 1	

Questo documento contiene informazioni di proprietà Terna S.p.A. e deve essere utilizzato esclusivamente per le finalità per le quali è stato ideato. È vietata qualsiasi forma di riproduzione o divulgazione senza permesso scritto di Terna S.p.A.
This document contains information proprietary to Terna S.p.A. and it will have to be used exclusively for the purposes for which it has been furnished. Whichever form of spreading or reproduction without the written permission of Terna S.p.A. is prohibited.