



Attività I.P.C. funzionalmente concessa
Ital Bi Oil S.p.A.
 Sede amministrativa e operativa:
 via Balone,200 - 70043 - Monopoli (BA)
 Sede legale:
 via Ortì, 1/A - 37050 San Pietro di Moribio (VR)

Aumento capacità produttiva dell'esistente impianto di produzione di estere mitilico (Biodiesel) da oli vegetali, nuova sezione di distillazione glicerina e nuova sezione di produzione oli tecnici esterificati

Documentazione tecnica

Consulenza tecnica

Ing. Antonello Lattarulo
 Via Martin Luther King, 28
 70017 Putignano (BA)
 tel/fax: 080-4059219
 e-mail: a.lattarulo@studiolattarulo.eu




Amministratore Unico
 Sig. Antonio Pecchia
 Via Balone, 200
 70043 Monopoli (BA)
 tel: 080 9302011
 fax: 080 6901766
 e-mail: energia@gruppomarseglia.com

ITAL GREEN ENERGY S.r.l.
 Sede Legale in via Ortì, 1/A -
 37050 San Pietro di Moribio (VR)
 Sede Operativa in via Balone, 200 -
 70043 Monopoli (BA)
 Cod. Fisc. e P.Iva: 05953500728



ELABORATO	DATA	SCALA	ALLEGATO
Intervisibilità dell'intervento nel contesto locale	07/2015	1:10000	T.4.2
AGGIORNAMENTO	DATA	DESCRIZIONE	

Al livello di base, si riservano la proprietà di questo documento con obbligo di deposito e di invio di copia nota a terzi senza la nostra autorizzazione.

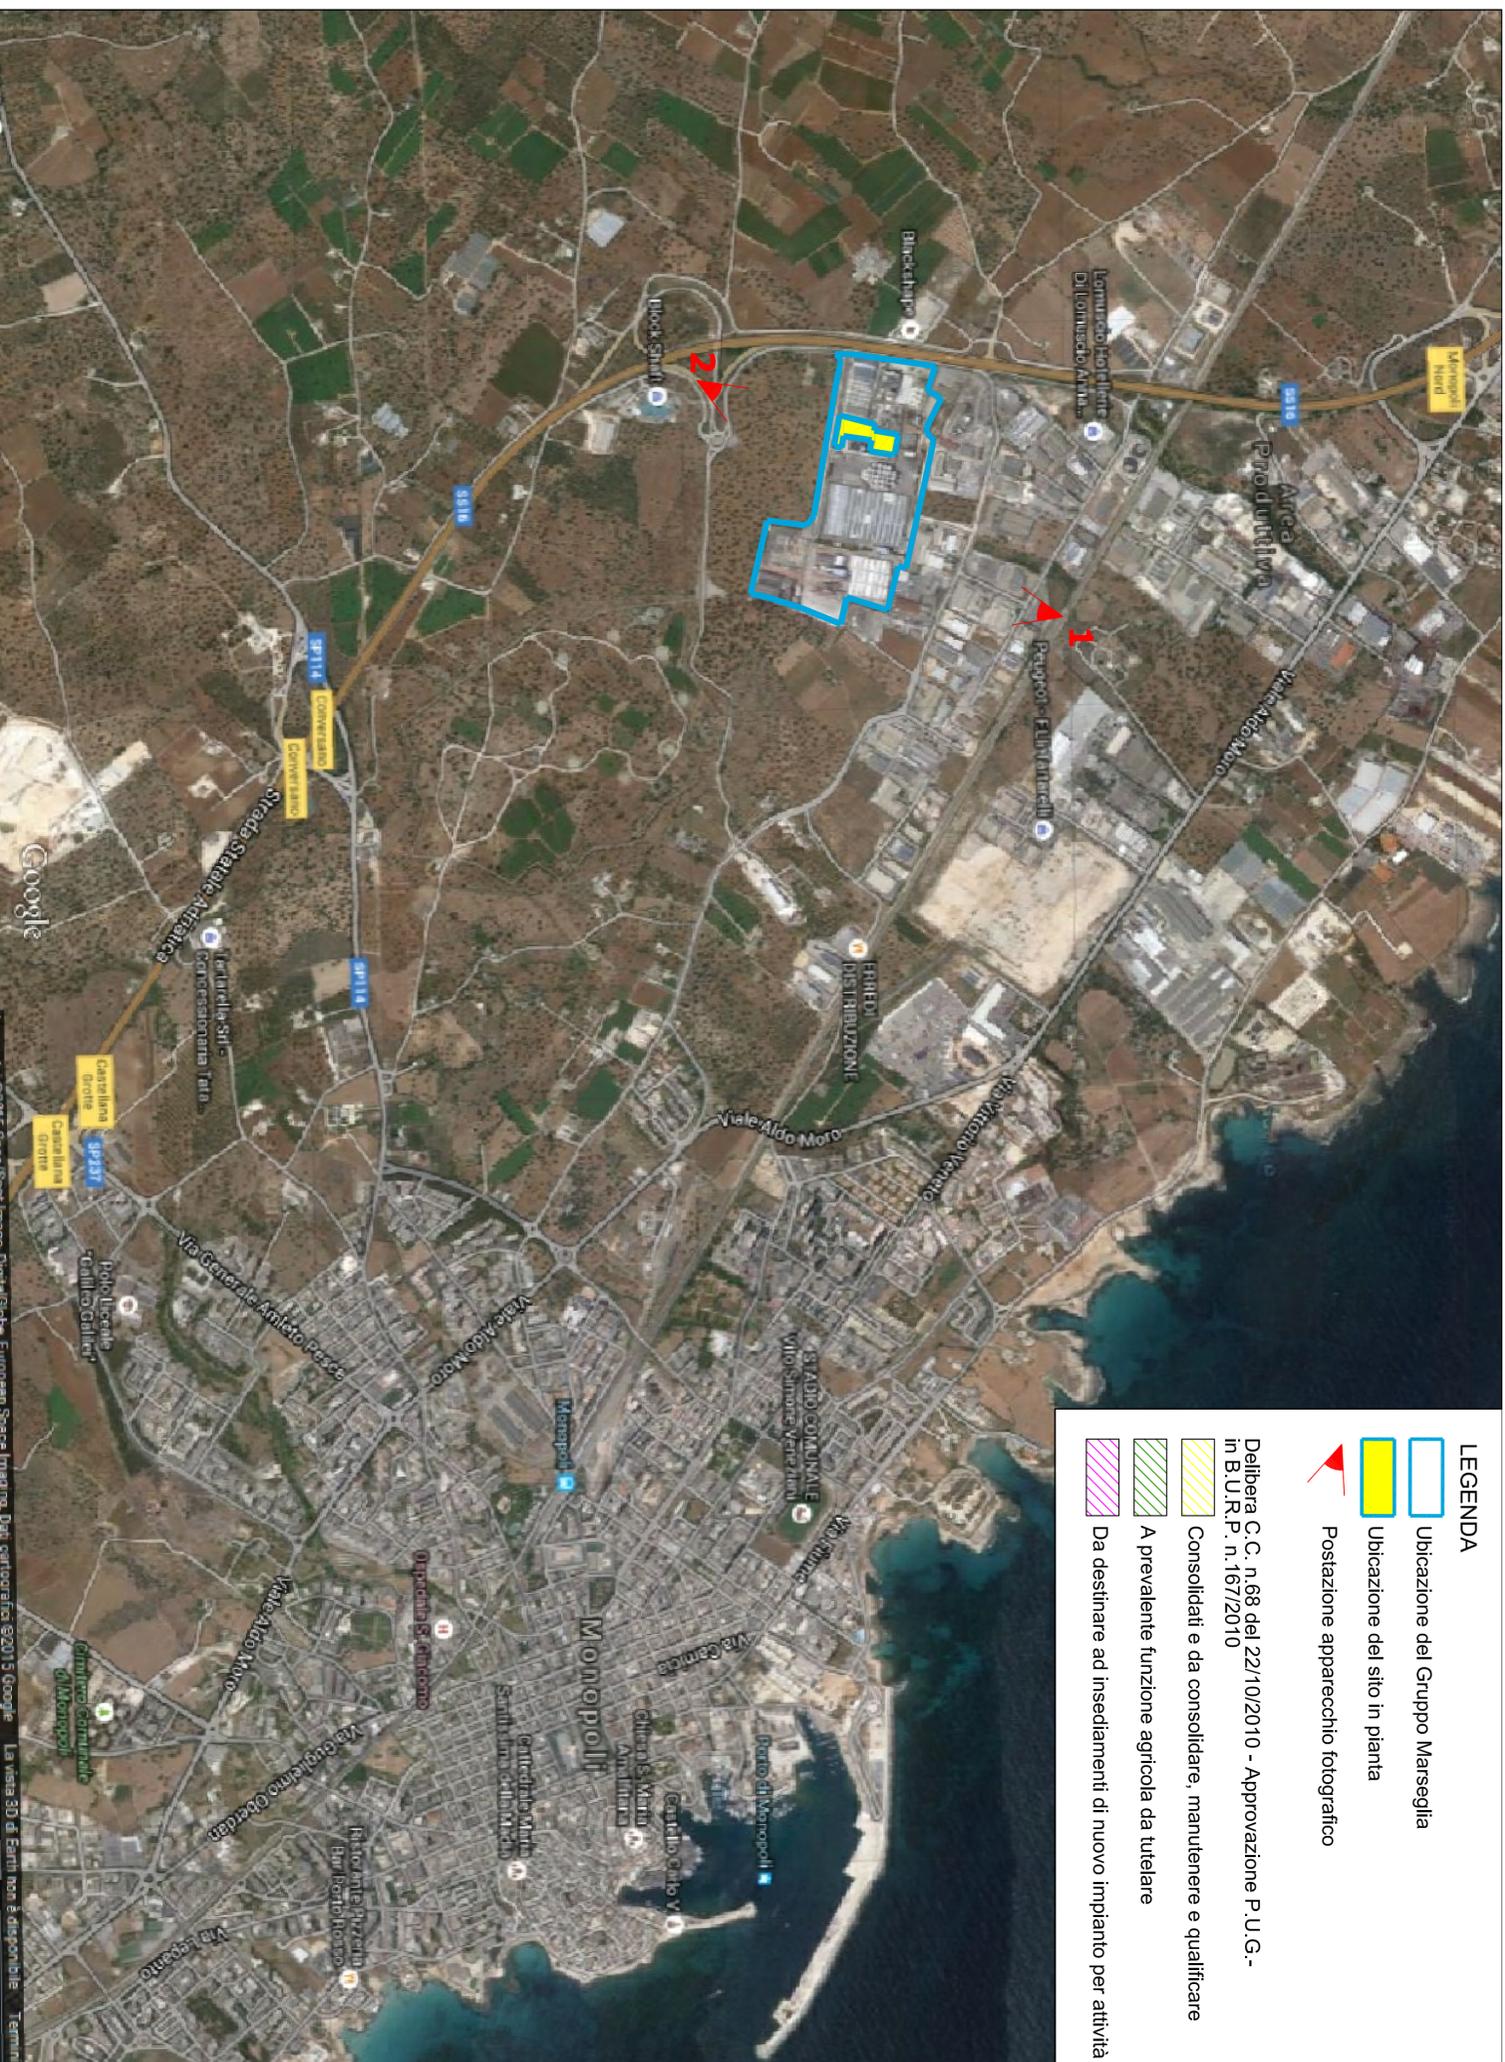

LEGENDA

- Ubicazione del Gruppo Marsiglia
- Ubicazione del sito in pianta
- Postazione apparecchio fotografico

Delibera C.C. n.68 del 22/10/2010 - Approvazione P.U.G.- in B.U.R.P. n.167/2010

- Consolidati e da consolidare, mantenere e qualificare
- A prevalente funzione agricola da tutelare
- Da destinare ad insediamenti di nuovo impianto per attività

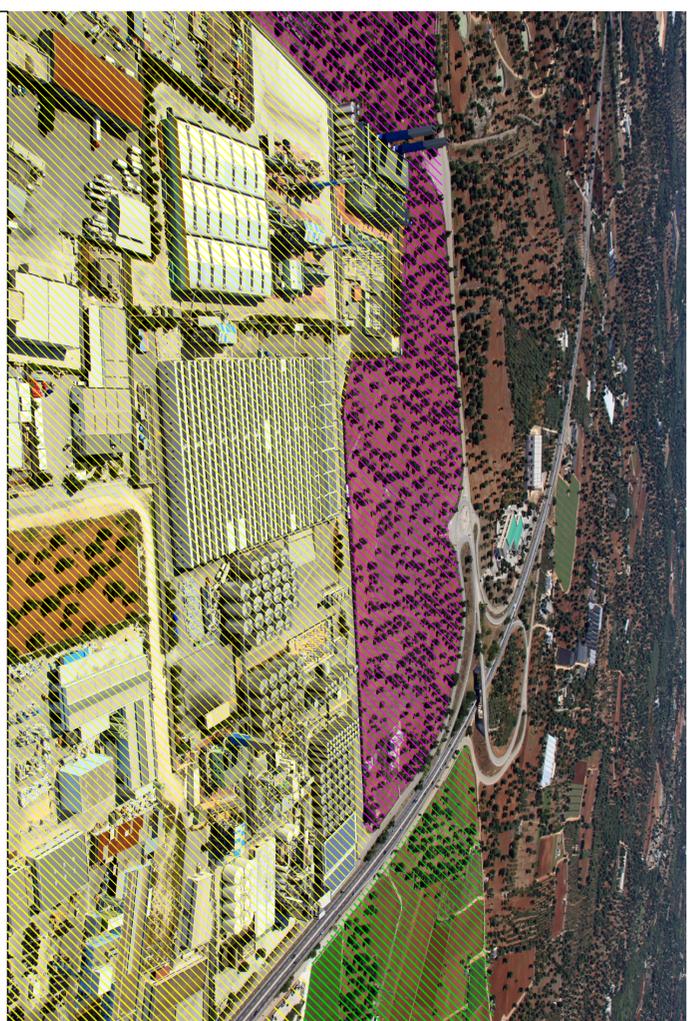


Foto n. 1

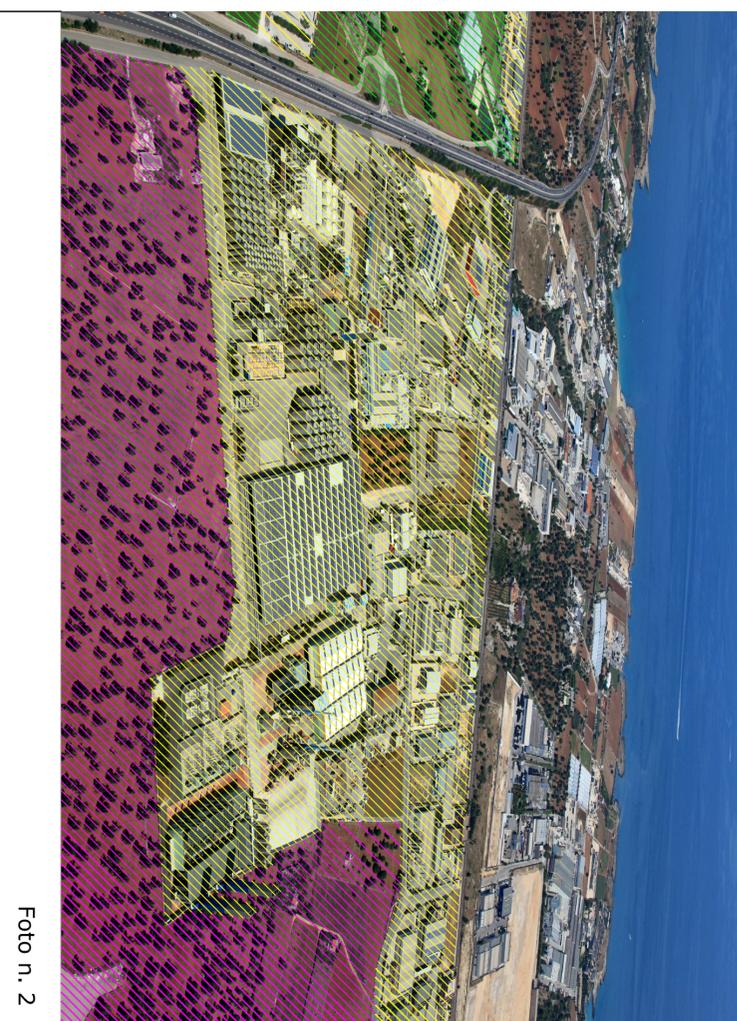


Foto n. 2