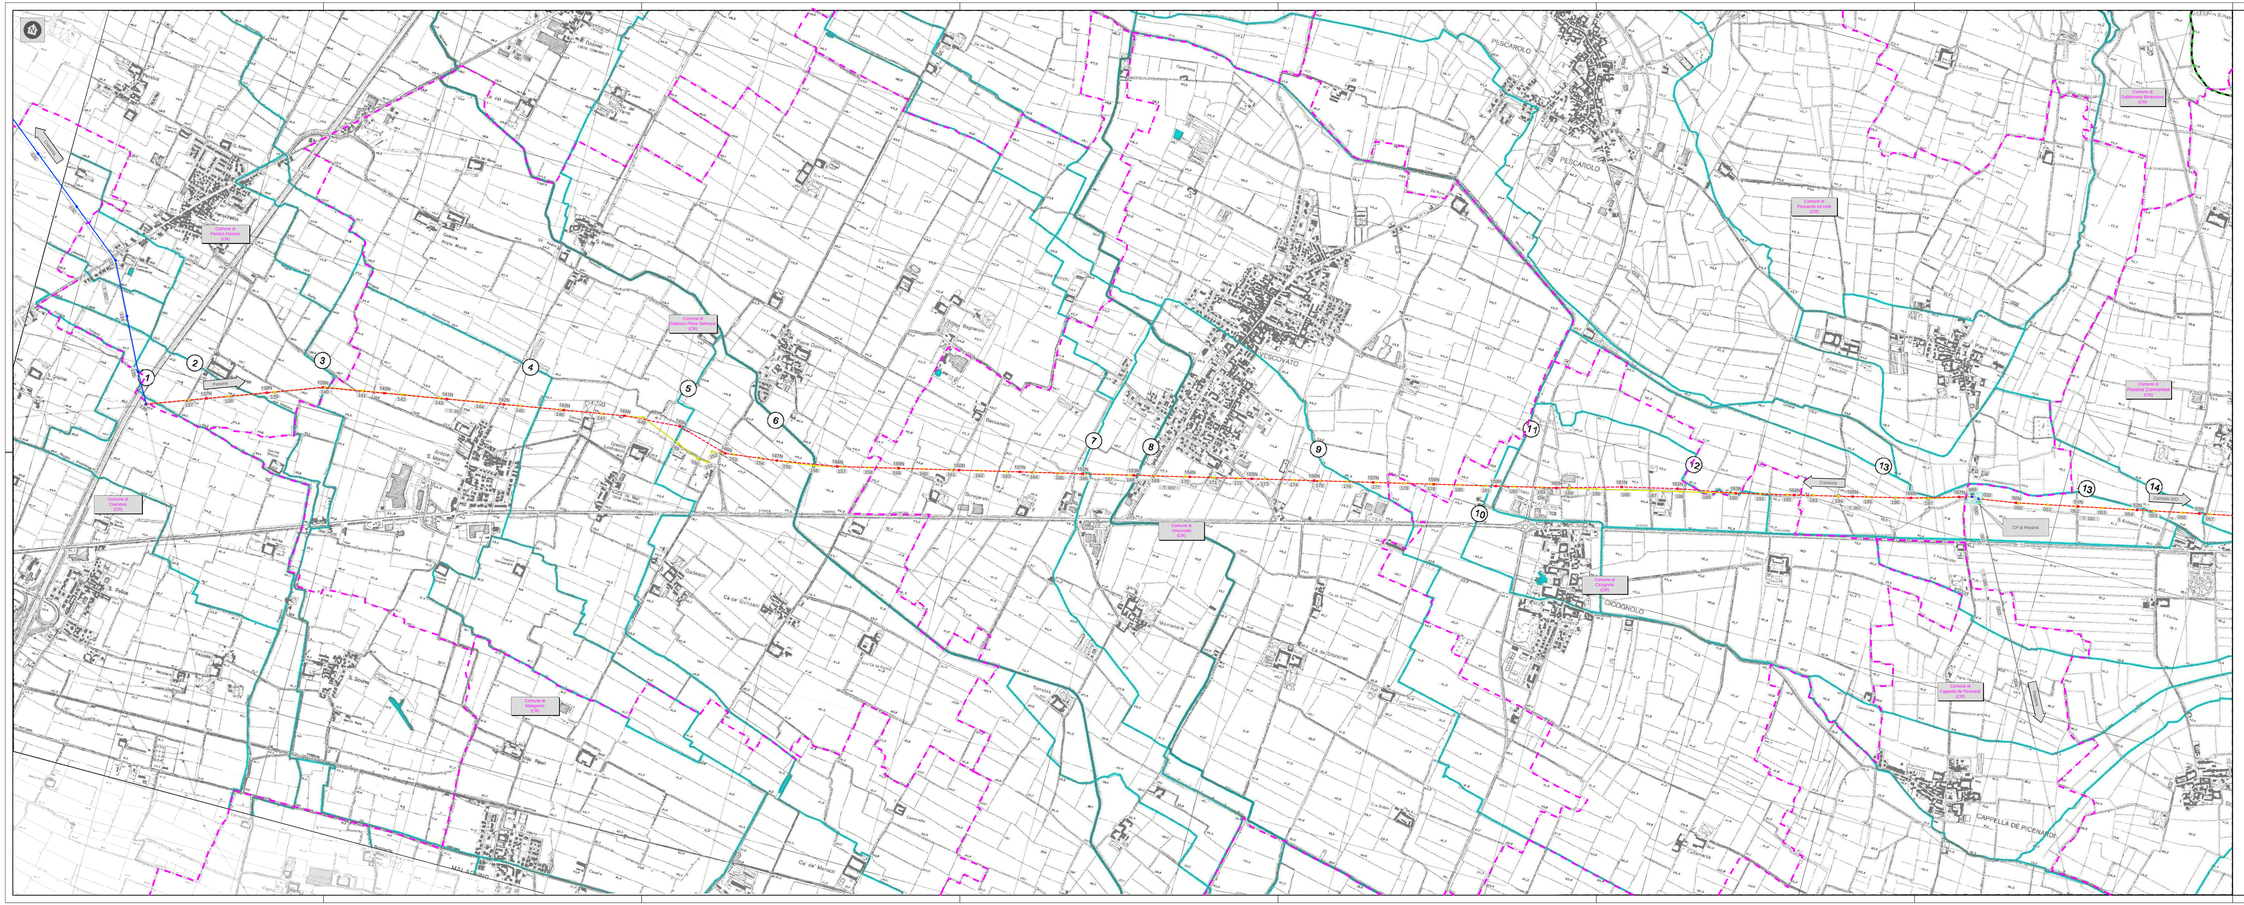

Legenda

- Tratto di linea aerea a 132 kV esistente non interessato da modifiche
- Tratto di linea aerea a 132 kV in progetto
- Tratto di linea aerea a 132 kV da demolire
- Altre linee aeree AT non interessate dall'intervento
- Cabine Elettriche esistenti di proprietà ENEL Distribuzione S.p.A.

Confini Amministrativi

- Confini Comunali
- Confini Provinciali

Elementi idrografici:

- Corso d'acqua principale
- Corso d'acqua principale
- Specchio d'acqua

PAI - limiti esterni

- Fascia A
- Fascia B
- Fascia B progetto
- Fascia C

Elenco corsi d'acqua:

1. Roggia Fregalino
2. Roggia Gambara
3. Roggia Botta
4. Roggia Delmoncello
5. Roggia Delmoncello
6. Dugale Delmona
7. Colo di Vescovato
8. Cavo Nuovo Delmona
9. Roggia Serioletta
10. Roggia Riberio
11. Cavo Cina Vecchia
12. Cavo Bolla
13. Roggia Nuova Bolla
14. Roggia Cedolina

GEOLINE
Via Solferino 5 - 26013 Crema (CR)
Tel. 0373 1.1.1.1 - Fax 0373 257.257
C.F. / IVA 01 387 070 196 - C.C.I.A.A. CR R.E.A. 1196000 CR
posta: geoline@geoline.net

Unità Progettazione Infrastrutture Aeree
Il Responsabile
(P. ZARINI)

Rev.	Data	Descrizione della revisione	Elaborato	Verificato	Approvato
00	27/02/2015	Prima emissione	GEOLINE	F. Pedrinazzi	P.Zarini

TERNA GROUP
Dorsale Terminale Nord Ovest
UP80

Impianto: Linee AT a Semplice Terna
Pessina - FS Cremona
Cremona - Corte de' Cortesi/Oglio
Asola - Cremona sud/Oglio

Titolo: Progetto di razionalizzazione delle linee aeree a 132 kV nell'area ad Est di Cremona, previsto dal Piano di Sviluppo della rete di trasmissione nazionale, in provincia di Cremona e di Mantova.

Studio di impatto ambientale
Reticolo idrografico e fasce fluviali

N. terna: 651 652 184
Tensione(kV): 132
Scala: 1:10000

Riferimento dwg: DE23181B1BBX00110_00_00.dwg
Formato: * *.dwg
1680 x 594
Foglio: 1 a 3

Identificazione documento:
D E 23181B1 B BX 00110

TERNA si riserva a termini di legge la proprietà di questo documento, con divieto di riprodurlo, di consegnarlo o di renderlo comunque noto a Terzi senza preventiva autorizzazione.

Progetto: TE/B/10053
Linea 651/652/184 - Pessinetto Cremona

Identificatore doc. esterno: