

tavola A - Carta dell'intervisibilità dell'elettrodotto esistente da demolire


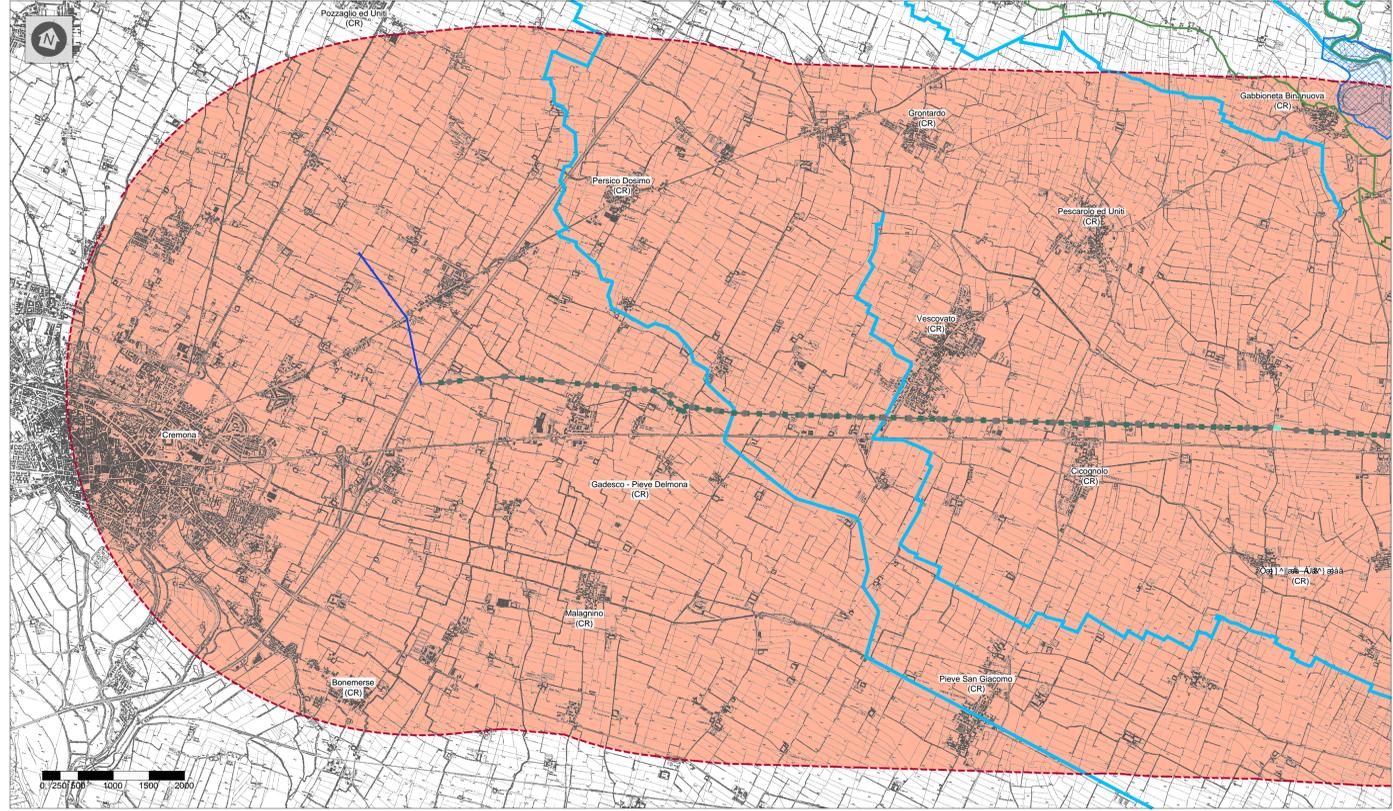


tavola B - Carta dell'intervisibilità dell'elettrodotto di nuova realizzazione

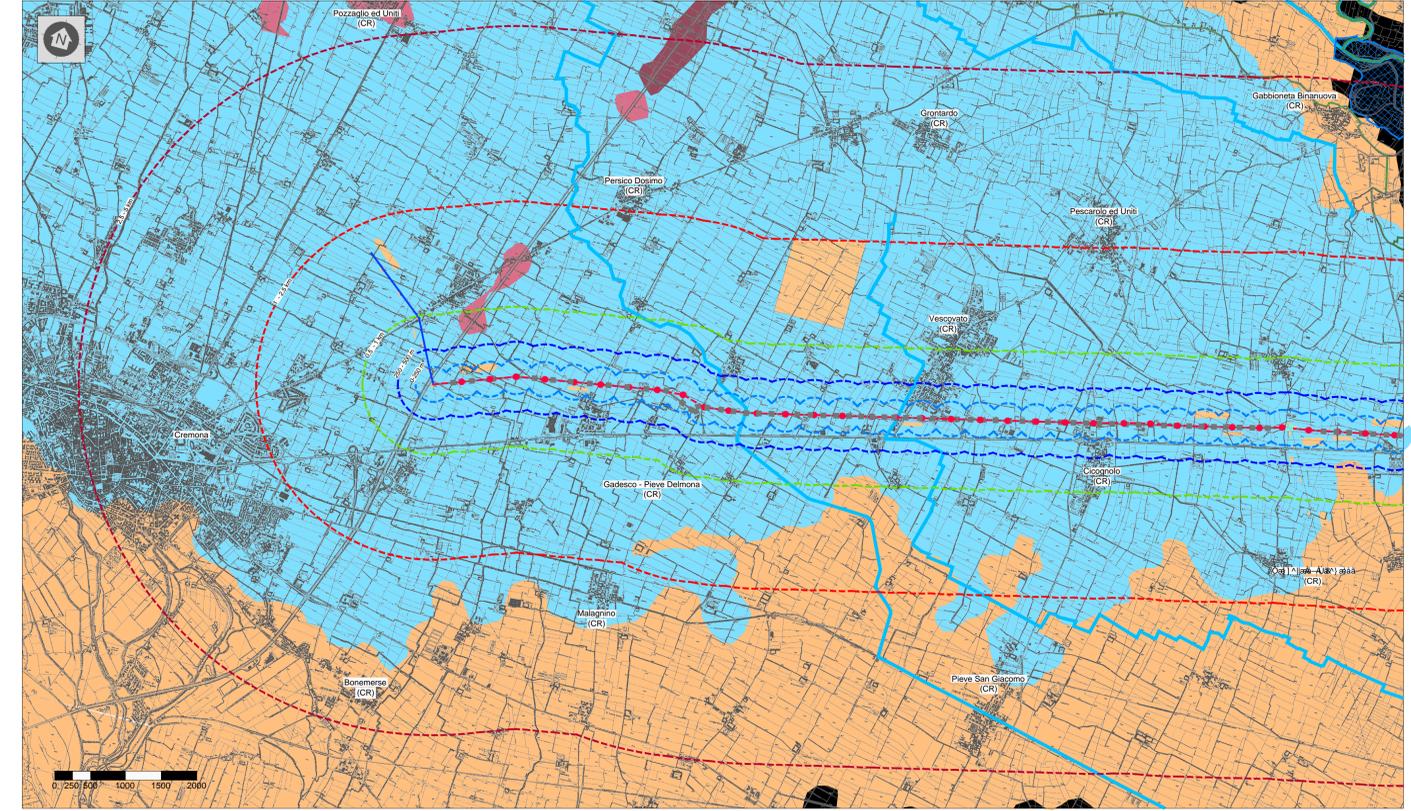

**Legenda**

- Tratto di linea aerea a 132 kV esistente non interessato da modifiche
- Tratto di linea aerea a 132 kV in progetto
- Tratto di linea aerea a 132 kV da demolire
- Cabine Elettriche esistenti di proprietà ENEL Distribuzione S.p.A.

**Vincoli paesaggistici ai sensi del D.lgs. 42/2004 e s.m.i.**

- Riserve regionali nazionali
- ZPS
- Parchi regionali nazionali
- Parchi locali di interesse sovramunicipale
- S.I.C.
- Area idrica - corso d'acqua naturale principale

**Distanze**

- 0 - 250 m
- 250 - 500 m
- 0,5 - 1 km
- 1 - 2,5 km
- 2,5 - 5 km


**Percentuale di visibilità\* (N sostegni visibili)**

- 0
- 1
- 2-20
- 21-30
- > 30

**Variazioni di visibilità\* tra l'elettrodotto esistente da demolire e l'elettrodotto di nuova realizzazione (ΔN sostegni visibili)**

- > 11
- da +1 a +10
- 0
- da -1 a -10
- da -11 a -20
- da -21 a -25

tavola C - Variazione della visibilità fra l'elettrodotto esistente da demolire e l'elettrodotto di nuova realizzazione

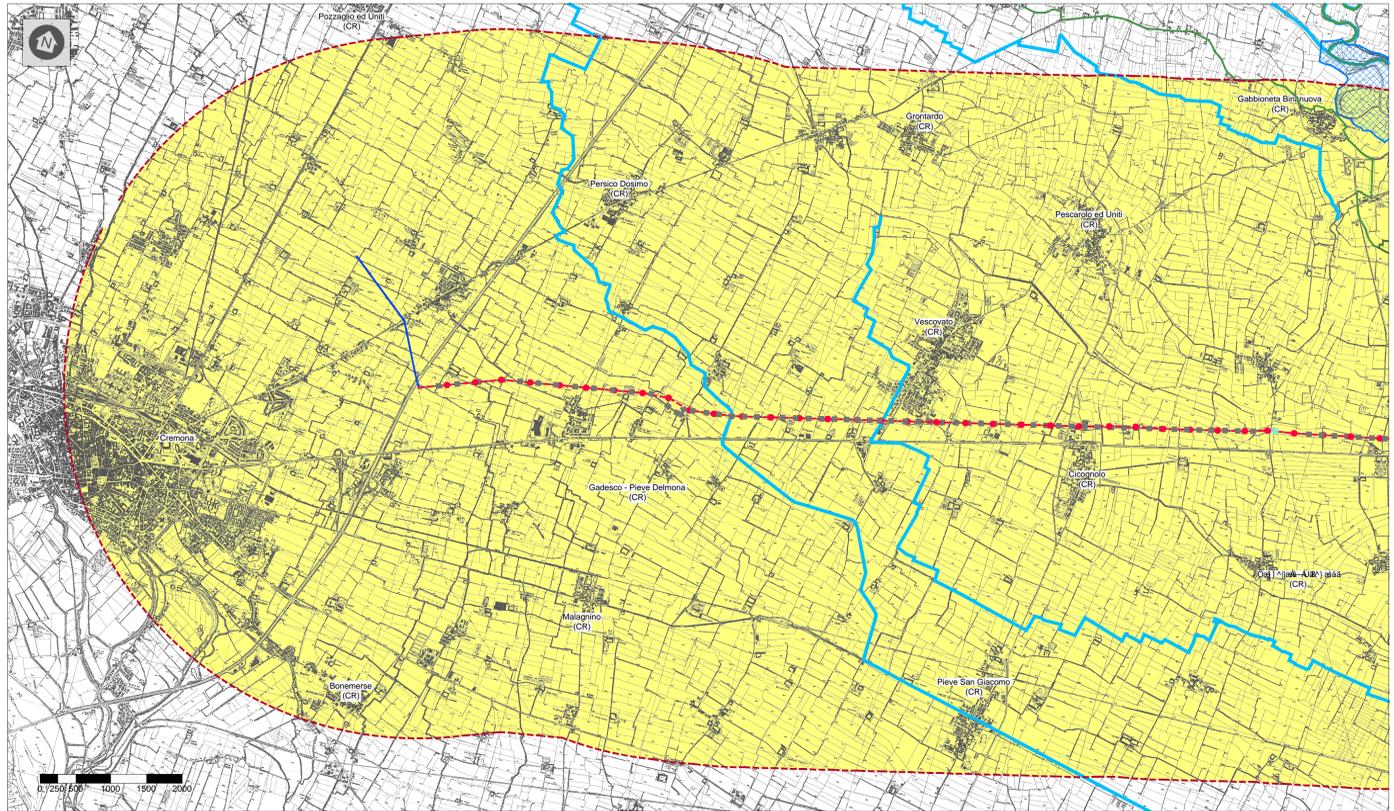

**GEOLINE**  
 Via Solferino 6 - 41012 Castiglione (CR)  
 Tel. 0374 478822 - Fax 0374 485565  
 C.F. 02052810358 - P.IVA 0148420192  
 geoline.castiglione@gmail.com

**UNITA' RESPONSABILE**  
 R. ZANNI

| Rev. | Data       | Descrizione della revisione | Elaborato | Verificato | Approvato |
|------|------------|-----------------------------|-----------|------------|-----------|
| 00   | 27/02/2015 | Prima emissione             |           |            |           |

**Terna Rete Italia**  
 Direzione Territoriale Nord Ovest  
 UPRI

Impianto: Linee AT a Semplio Terna  
 Pessina - FS Cremona  
 Pessina - Canneto sull'Oglio  
 Asola - Canneto sull'Oglio

TITOLO: Progetto di razionalizzazione delle linee aeree a 132 kV nell'area ad Est di Cremona, previsto dal Piano di Sviluppo della rete di trasmissione nazionale, in provincia di Cremona e di Mantova.

**Studio di impatto ambientale**  
 C.A.S.A. s.p.a.

Ricavato dal doc.: Files: DE23181B1B8X00117\_00\_00.dwg + riferimenti CTR 1:10000 Formato: 1175 x 594 Foglio: 1 di 2

Identificativo documento: **D E 23181B1 B BX 00117**

Progetto: TEBX10053 Linee 132/110/110 - Rassesto Cremona

Identificativi doc. esterno: -