Quadro d'unione

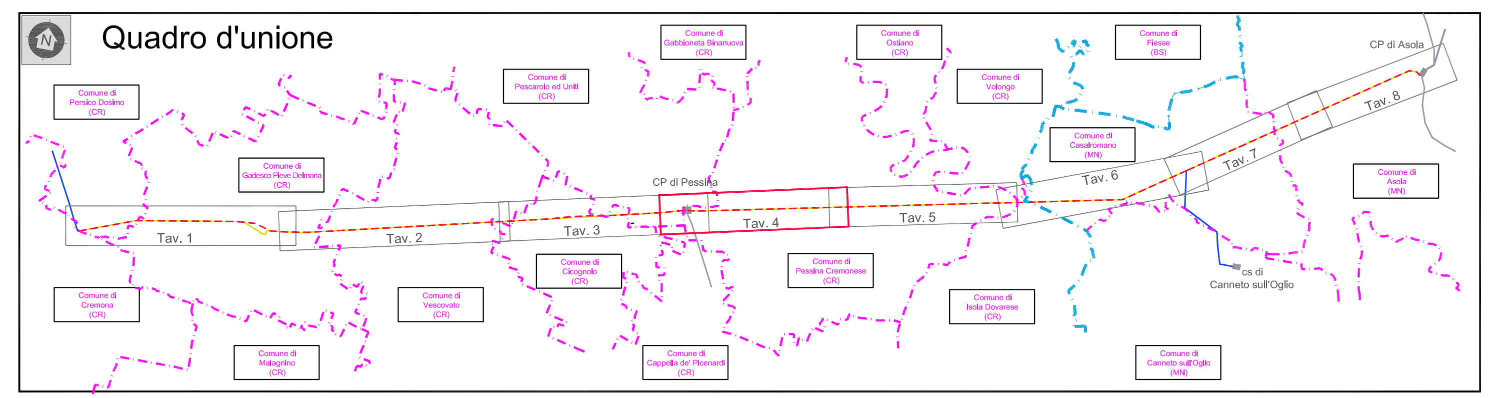

Legenda

- Tratto di linea aerea a 132 kV esistente non interessato da modifiche
- Tratto di linea aerea a 132 kV in progetto
- Tratto di linea aerea a 132 kV da demolire
- Altre linee aeree AT non interessate dall'intervento
- Cabine Elettriche esistenti di proprieta' ENEL Distribuzione S.p.A.
- Confini Provinciali
- Confini Comunali
- Limite foglio

Dettaglio fascia Dpa

- Dpa (Vedi elaborato RE23657B1BBX00013)
- A1 — Sezioni di verifica simulazione campi elettrici e magnetici
- Edifici con presenza di persone inferiore a 4 ore giornaliere

GEOLINE
Via Solferino 8 - 26012 Castelleone (CR)
Tel. 0374 57082 - Fax 0374 358568
P.IVA: 01485420192
geoline.castelleone@gmail.com

Unità Progettazione Realizzazione Impianti
Il Responsabile
(P. ZANNI)

-	-	-	-	-	-
00	27/02/2015	Prima emissione	GEOLINE	F.Pedrinazzi	P.Zanni
Rev.	Data	Descrizione della revisione	Elaborato	Verificato	Approvato

Terna Rete Italia — TERNA GROUP

Impianto: Linee AT a Semplice Terna
Pessina - FS Cremona
Pessina - Canneto sull'Oglio
Asola - Canneto sull'Oglio

N. terna: 657 181 184 — Tensione[kV]: 132

Direzione Territoriale Nord Ovest

UPRI

Titolo: Progetto di razionalizzazione delle linee aeree a 132 kV nell'area ad Est di Cremona, previsto dal Piano di Sviluppo della rete di trasmissione nazionale. In provincia di Cremona e di Mantova.

Studio di impatto ambientale
Planimetria catastale con fascia Dpa

Scala: 1:2000

Ricavato dal doc.:

File: DE23181B1BBX00018_00_03.dwg — Formato: 2310 x 594 — Foglio: 4 di 8

Identificativo documento: D E 23181B1 B BX 00018

Identificativo doc. esterno: -

TERNA si riserva a termini di legge la proprieta' di questo documento, con divieto di riprodurlo, di consegnarlo o di renderlo comunque noto a Terzi senza preventiva autorizzazione.

Progetto:
TEBX10053
Linee 657/181/184 - Riassetto Cremona