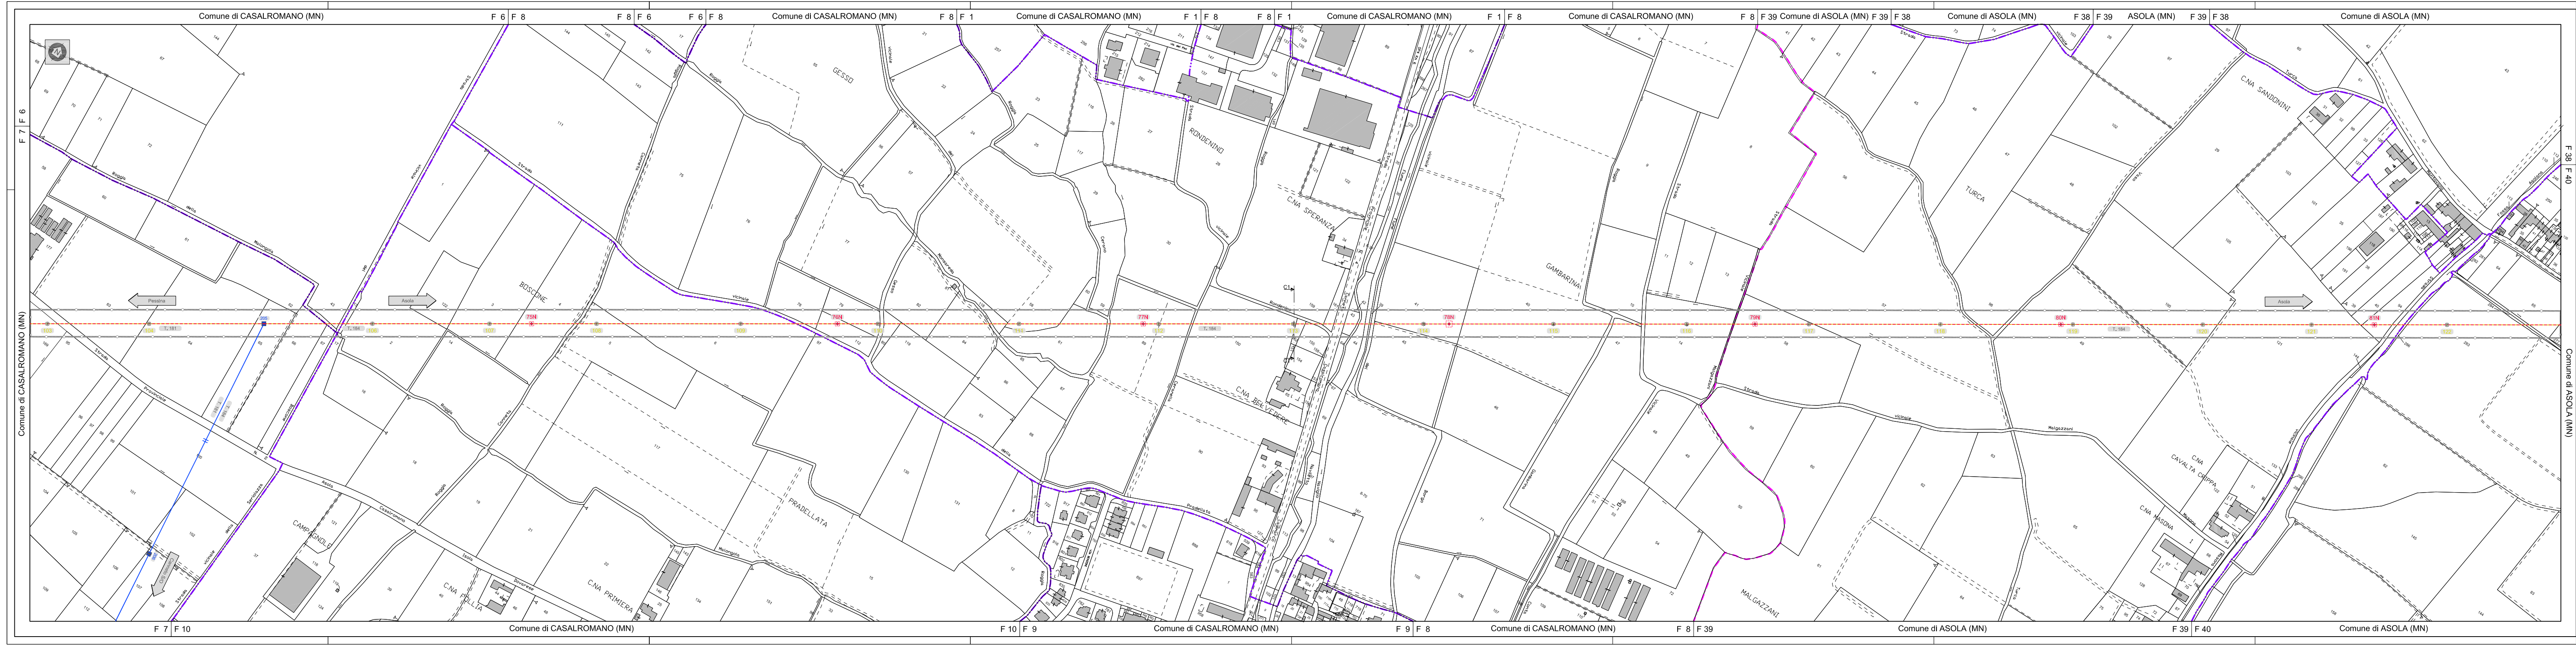
Comune di CASALROMANO (MN)
F 6 | F 8
F 8 | F 6
F 6 | F 8
F 8 | F 1
F 1 | F 8
F 8 | F 1
F 1 | F 8
F 8 | F 39
Comune di ASOLA (MN)
F 39 | F 38
F 38 | F 39
ASOLA (MN)
F 39 | F 38
F 7 | F 6
F 7 | F 10
F 10 | F 9
F 9 | F 8
F 8 | F 39
F 39 | F 40
F 38 | F 40
Pessina
Asola
BOSCONE
GESSO
RONDENINO
C.NA SPERANZA
C.NA ALLA PIARA
PRADELLATA
C.NA PRIMIERA
CAMPIONCINO
C.NA CELL
GAMBARINA
TURCA
C.NA SANDONINI
MALGAZZANI
C.NA CAVALLA
C.NA VALLONE


Quadro d'unione
Tav. 1
Tav. 2
Tav. 3
Tav. 4
Tav. 5
Tav. 6
CP di Pessina
CP di Asola
Canneto sull'Oglio

Legenda

1	Tratto di linea aerea a 132 kV esistente non interessato da modifiche
1	Tratto di linea aerea a 132 kV in progetto
1	Tratto di linea aerea a 132 kV da demolire
1	Altre linee aeree AT non interessate dall'intervento
🟩	Cabine Elettriche esistenti di proprieta' ENEL Distribuzione S.p.A.
	Confini Provinciali
	Confini Comunali
	Limite foglio

Dettaglio fascia Dpa

Dpa (Vedi elaborato RE23657B1BBX00013)

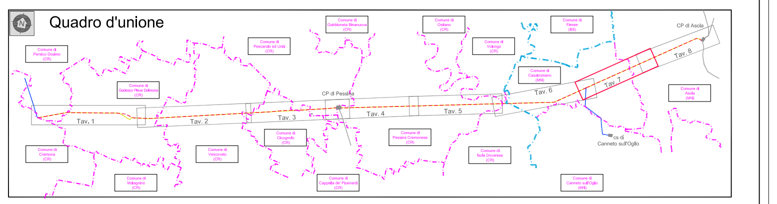A1 A1 Sezioni di verifica simulazione campi elettici e magnetici

🟩 Edifici con presenza di persone inferiore a 4 ore giornaliere

GEOLINE
MEASUREMENTS
Via Solferino, 8 - 26012 Castelleone (CR)
Tel. 0374 57985 - Fax 0374 358358
C.F.: DND SNT 58R16 C153N - P.IVA: 01485420192
geoline.castelleone@gmail.com

Unità Progettazione Realizzazione Impianti
Il Responsabile
Pier Luigi Zanni
(P. ZANNI)

Rev.	Data	Descrizione della revisione	Elaborato	Verificato	Approvato
-	-	-	-	-	-
00	27/02/2015	Prima emissione	GEOLINE	F.Pedrinazzi	P.Zanni

Terna Rete Italia
TERNA GROUP

Direzione Territoriale Nord Ovest

UPRI

Impianto: Linee AT a Semplice Terna
Pessina - FS Cremona
Pessina - Canneto sull'Oglio
Asola - Canneto sull'Oglio

N.terna:
657
181
184

Tensione(kV): 132

Titolo: Progetto di razionalizzazione delle linee aeree a 132 kV nell'area ad Est di Cremona, previsto dal Piano di Sviluppo della rete di trasmissione nazionale, in provincia di Cremona e di Mantova.

Studio di impatto ambientale
Planimetria catastale con fascia Dpa

Scale: 1:2000

Ricavato dal doc.:

Files: DE23181B1BBX00018_00_06.dwg

Formato: 2100 x 420

Foglio: 7 di 8

Identificativo documento: D E 23181B1 B BX 00018

TERNA si riserva a termini di legge la proprieta' di questo documento, con divieto di riprodurlo, di consegnarlo o di renderlo comunque noto a Terzi senza preventiva autorizzazione.

Progetto:
TEBX10053
Linee 657/181/184 - Riassetto Cremona

Identificativi doc. esterno:
-