Quadro d'unione

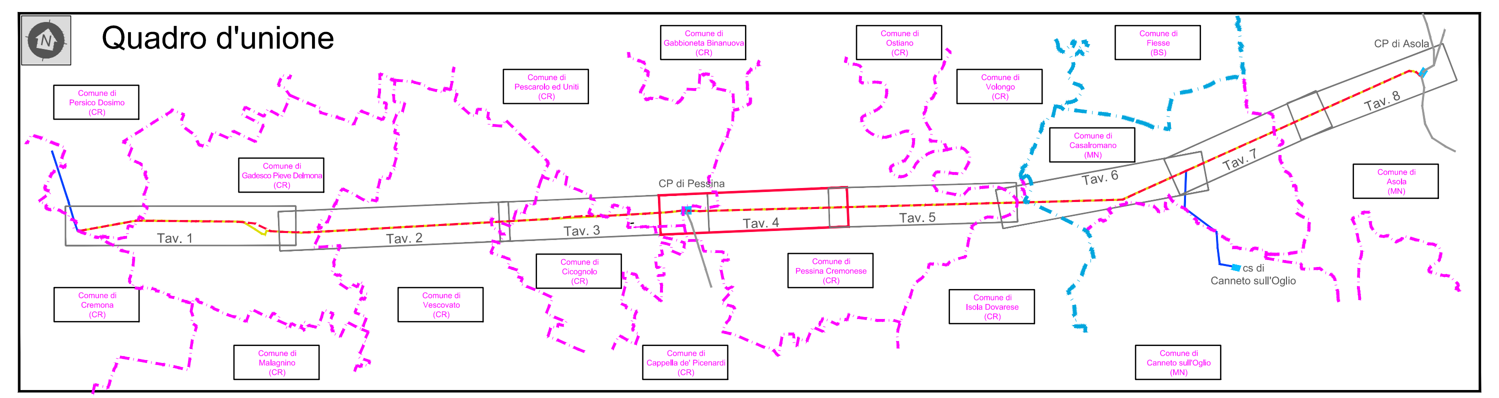

Legenda

- Tratto di linea aerea a 132 kV esistente non interessato da modifiche
- Tratto di linea aerea a 132 kV in progetto
- Tratto di linea aerea a 132 kV da demolire
- Altre linee aeree AT non interessate dall'intervento
- Cabine Elettriche esistenti di proprieta' ENEL Distribuzione S.p.A.
- Confini Provinciali
- Confini Comunali
- Limite foglio

Dettaglio aree potenzialmente impegnate

15 m

15 m

Dettaglio fasce di servitu'

Fascia asservita

15 m

15 m

p-01 / 01 — Numero progessivo della particella interessata dalla servitu' di elettrodotto / Numero ditta catastale

Fare riferimento al piano particellare Elaborato RE23181B1BBX00015

Rev.	Data	Descrizione della revisione	Elaborato	Verificato	Approvato
-	-	-	-	-	-
00	27/02/2015	Prima emissione	GEOLINE	F.Pedrinazzi	P.Zanni

Terna Rete Italia — TERNA GROUP

Direzione Territoriale Nord Ovest

UPRI

Impianto: Linee AT a Semplice Terna
Pessina - FS Cremona
Pessina - Canneto sull'Oglio
Asola - Canneto sull'Oglio

N.terna: 657 181 184

Tensione(kV): 132

Titolo: Progetto di razionalizzazione delle linee aeree a 132 kV nell'area ad Est di Cremona, previsto dal Piano di Sviluppo della rete di trasmissione nazionale, in provincia di Cremona e di Mantova.

Progetto definitivo

Planimetria catastale delle aree potenzialmente impegnate

Scale: 1:2000

Ricavato dal doc.:

Files: DE23181B1BBX00017_00_03.dwg

Formato: 2310 x 420

Foglio: 4 di 8

Identificativo documento: D E 23181B1 B BX 00017

TERNA si riserva a termini di legge la proprieta' di questo documento, con divieto di riprodurlo, di consegnarlo o di renderlo comunque noto a Terzi senza preventiva autorizzazione.

Progetto: TEBX10053
Linee 657/181/184 - Riassetto Cremona

Identificativi doc. esterno: -