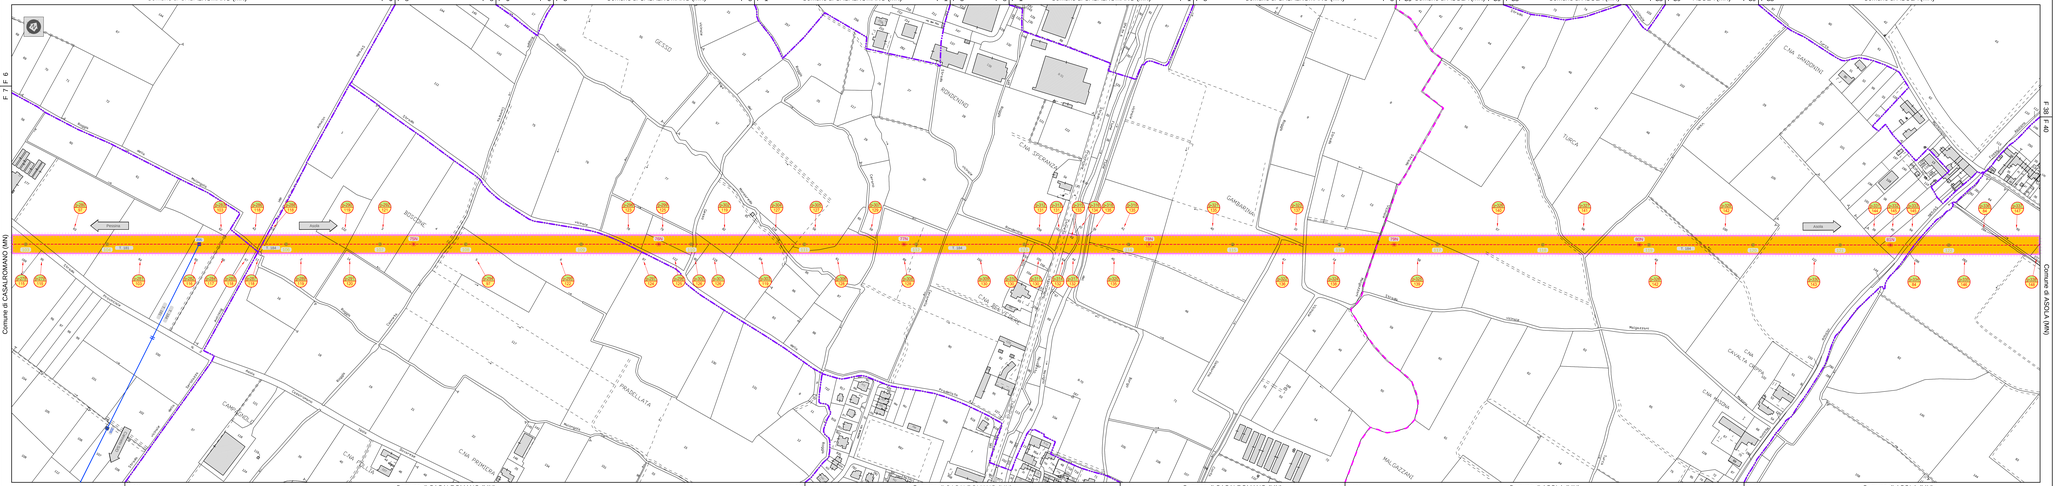

Quadro d'unione

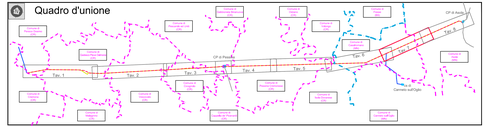

Legenda

- Tratto di linea aerea a 132 kV sostenute non interessate da modifiche
- Tratto di linea aerea a 132 kV in progetto
- Tratto di linea aerea a 132 kV da demolire
- Altra linea aerea AT non interessata dall'intervento
- Cabina Elettrica esistente di proprietà RWE Distribuzione S.p.A.
- Confini Provinciali
- Confini Comunali
- Limite Sagito

Dettagli aree potenzialmente impegnate

- Fascia
- asse/nrb

Dettagli fasce di rispetto

- Fascia
- asse/nrb

Numero progressivo della postazione intervistata dalla verifica di esclusione
Numero dato catastale

Fare riferimento al piano particolare
Elaborato PC21XA0EAB0001011

GEOLINE
Geomatica e Ingegneria
Via Antonio Gramsci n. 4/A - 20032 Cormano (MI)
Tel. 02 87386400 - Fax 02 87386411
CF. e P.IVA 12896140159 - C.C.I.A.A. Milano 1620411
www.geoline-srl.com - info@geoline-srl.com

Unità Progettazione Impianti Elettrici
Ing. Fabio Bonfante
(P. 24044)

Rev.	Data	Descrizione della revisione	Controllato	Verificato	Approvato
02	27/02/2023	Prima emissione	GEOLINE	A. Pedrinazzi	P. Zanni

Thema Rete Italia

T E R N A G R U P P O

Direzione Territoriale Nord Ovest

UPID

Progetto:
Linea 132 kV
Linea 60/132kV - Rivarolo Centro

Impianto: Linea AT a Semplice Terna
Provincia: FG Cremona
Comune: Casalromano
Località: Campagna dell'Oglio

Tavola N.	Totale Tavole
03	132
04	
05	
06	
07	
08	

Oggetto: Progetto di razionalizzazione delle linee aeree a 132 kV nell'area ad Est di Cremona, previsti dal Piano di Sviluppo della Rete di Trasmissione Nazionale in provincia di Cremona e di Mantova.

Progetto definitivo

Planimetria catastale delle aree potenzialmente impegnate

Scala: 1:2000

Formato: 210X1 x 420

Fogli: 7 a 8

Nome file: DE23181B1B0000 7_08_08.dwg

Identificatore documento: D E 2318181 B BX 00017

Revisore dei lavori:

Responsabile dei lavori:

Responsabile Progettazione:

Responsabile Ufficio Tecnico:

Identificatori doc. esterno:

TERNA si riserva a termini di legge la proprietà di questo documento, con divieto di riprodurlo, di consegnarlo a terzi senza consenso scritto o fare senza preventiva autorizzazione