


GN00

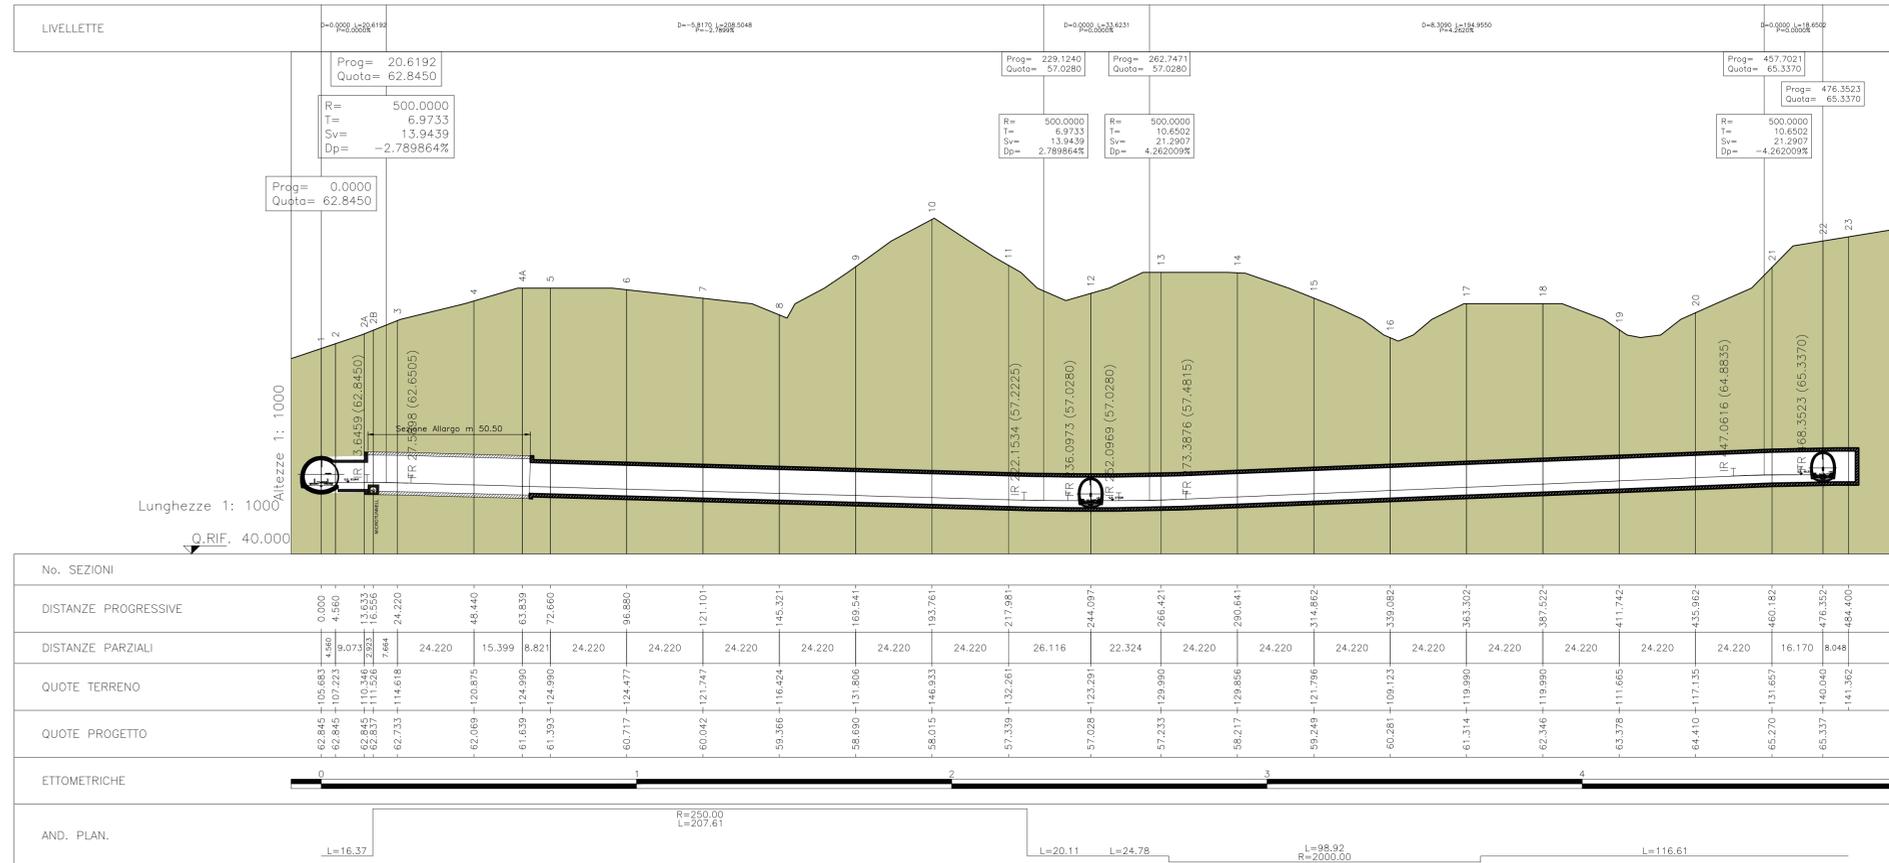

COMMITTENTE:

RETE FERROVIARIA ITALIANA
 GRUPPO FERROVIE DELLO STATO ITALIANE

ALTA Sorveglianza:

ITALFERR
 GRUPPO FERROVIE DELLO STATO ITALIANE

GENERAL CONTRACTOR:

CO.CIV
 Consorzio CO.Regamenti Integrati Veloci

INFRASTRUTTURE FERROVIARIE STRATEGICHE DEFINITE DALLA
 LEGGE OBIETTIVO N.443/01
 TRATTA A.V./A.C. TERZO VALICO DEI GIOVI
 PROGETTO DEFINITIVO

By-pass di collegamento tra Galleria Campasso e Interconnessione di Voltri
 Profilo altimetrico

GENERAL CONTRACTOR Consorzio Cociv Ing. E. Pagani	DIRETTORE LAVORI	SCALA: 1:1000
---	------------------	------------------

COMMESSA IG51	LOTTO 00	FASE X	ENTE CV	TIPO DOC. F7	OPERA/DISCIPLINA GN0000	PROGR. 002	REV. A
-------------------------	--------------------	------------------	-------------------	------------------------	-----------------------------------	----------------------	------------------

Rev.	Descrizione emissione	Redatto	Data	Verificato	Data	Progettista Integratore	Data	IL PROGETTISTA
A00	Prima emissione	CO.CIV	25/05/2015	CO.CIV	25/05/2015	A. Mancarella	26/05/2015	 Ing. E. Pagani Dir. Tecn. e Qualità Ordine Ingeg. Ven. TO n. 6271 R