PROFILO LONGITUDINALE
SEZ A-A

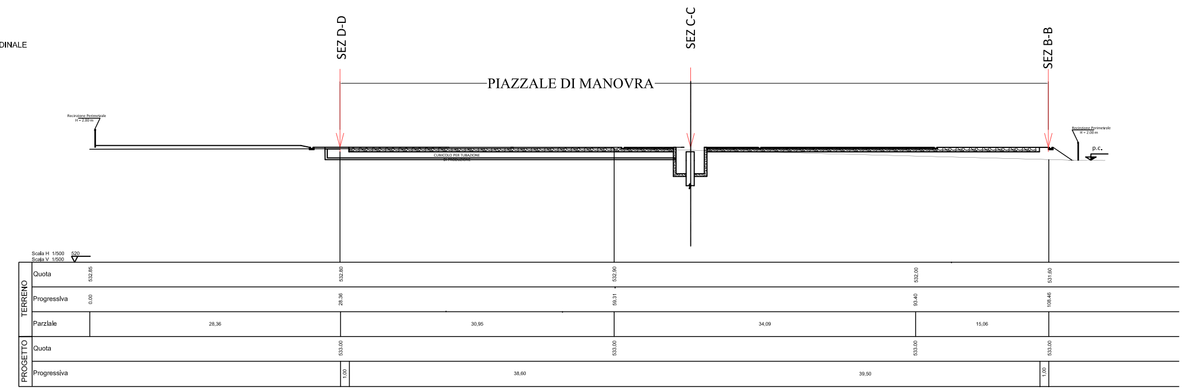

SEZ. B-B

Progr. 3,93

A. Scavo 6,49
A. Rilev. 6,26

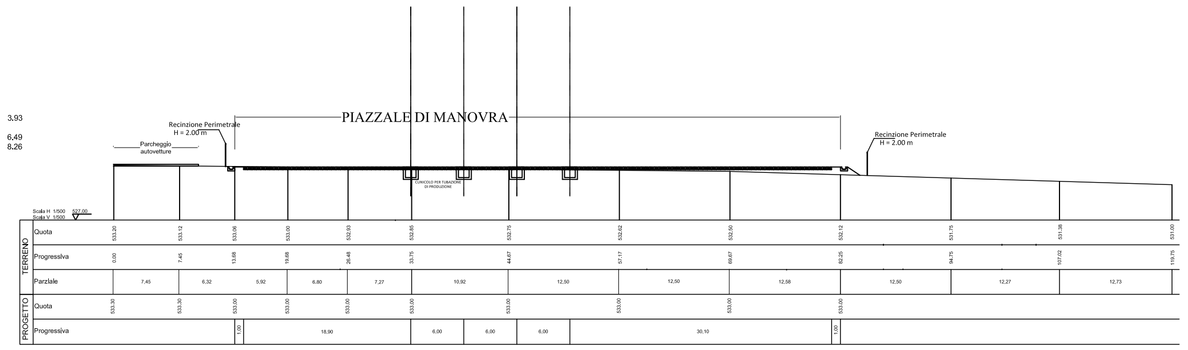

SEZ. C-C

Progr. 42,33

A. Scavo 23,58
A. Rilev. 1,78

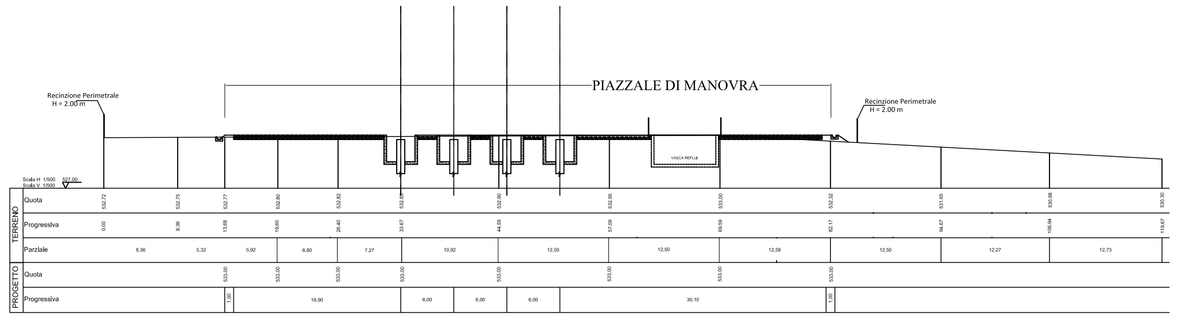

SEZ. D-D

Progr. 99,33

A. Scavo 0,00
A. Rilev. 90,94

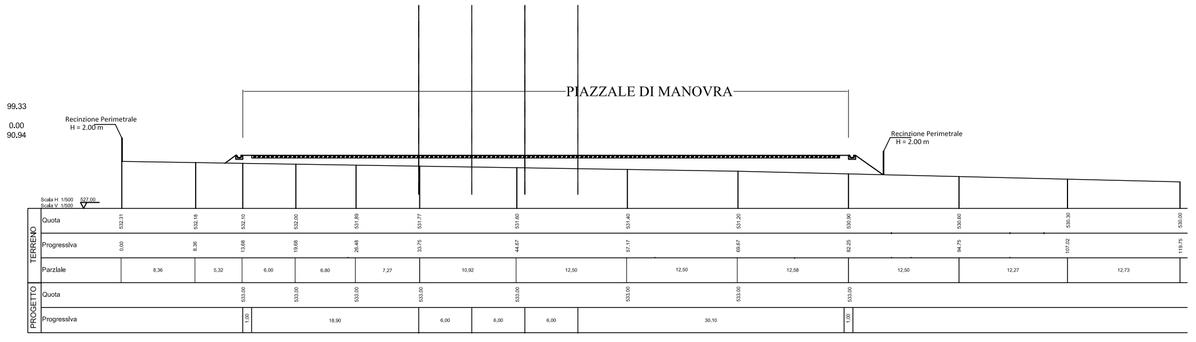

SEZIONE TIPO NUOVA STRADA DI ACCESSO

SCALA 1:50

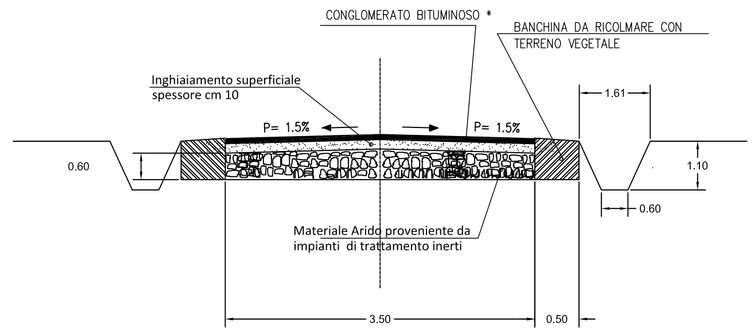

LEGENDA

* Se richiesto dalla D.L.

CONGLOM.BITUMINOSO (BINDER) = 8 cm
TAPPETO D'USURA = 3 cm

REV.	DATA/DATE	DESCRIZIONE/DESCRIPTION	ESEGUITO	CONTROLLATO	APPROVATO
0	DIC 2014	PRIMA EMISSIONE	STEAM	STEAM	ITW&LKW

STEAM

GEOTERMIA ITALIA S.p.a.

CLIENTE/CLIENT:
ITW&LKW
Geotermia Italia S.p.A.

PROGETTO/PROJECT:
IMPIANTO PILOTA GEOTERMICO
TORRE ALFINA (VT)

TITOLO/TITLE:

POSTAZIONE DI SONDA AP1
In fase di perforazione
SEZIONI DI PROGETTO

CONVENZIONE	FORMATO	SCALA	DISEGNO No./DRAWING No. (COMMESSA / GRUPPO / VERSIONE / TIPO)	REV.	N° SHEET
	A1	1 : 250	Tavola 3	0	2/3

NOTA GENERALE:
IL PRESENTE ELABORATO PROGETTUALE E' DI PROPRIETA' DI ITW&LKW GEOTERMIA ITALIA S.p.A. E' FATTO DIVIETO A CHIUNQUE DI PRODURRE, IN QUALSIASI MODO E SOTTO QUALSIASI FORMA, ALLA SUA RIPRODUZIONE, ANCHE PARZIALE, AVVERTENDO CHE TALE TIPO DI DUPLICATO INFORMAZIONE IN MERITO, SENZA PREVENTIVA AUTORIZZAZIONE RILASCIATA PER ISCRITTO DA ITW&LKW GEOTERMIA ITALIA S.p.A.

GENERAL NOTE:
THIS DESIGN DOCUMENT IS PROPERTY OF ITW&LKW GEOTERMIA ITALIA S.p.A. IT IS STRICTLY FORBIDDEN TO REPRODUCE THIS DOCUMENT, IN WHOLE OR IN PART, AND TO PROVIDE TO OTHER ANY RELATED INFORMATION WITHOUT PREVIOUS WRITTEN CONSENT OF ITW&LKW GEOTERMIA ITALIA S.p.A.