
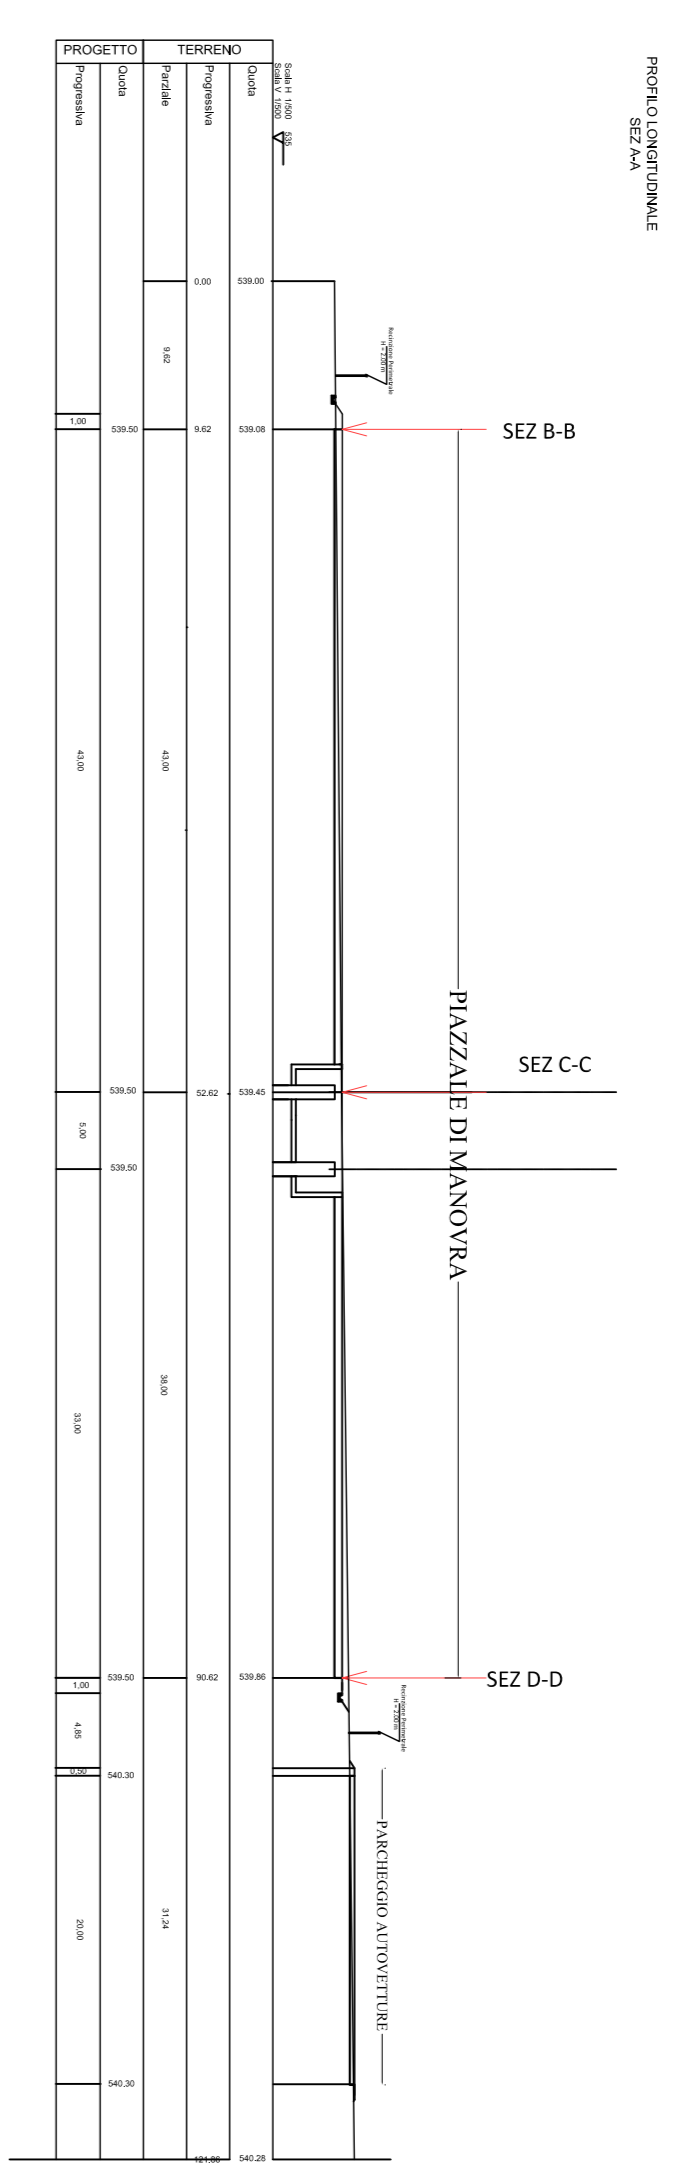


SEZIONE TIPO NUOVA STRADA DI ACCESSO

SCALA 1:30


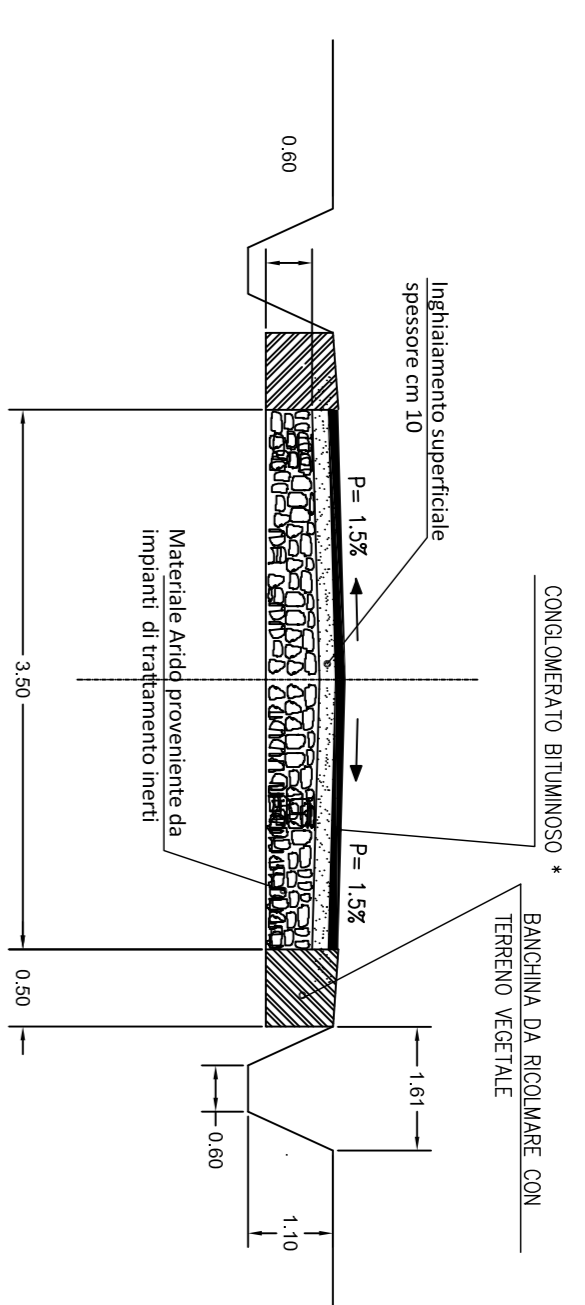


LEGENDA

* Se richiesto dalla DL

CONCRETO BITUMINOSO (BINDER) = 8 CM

TAPPETO D'USURA = 3 CM

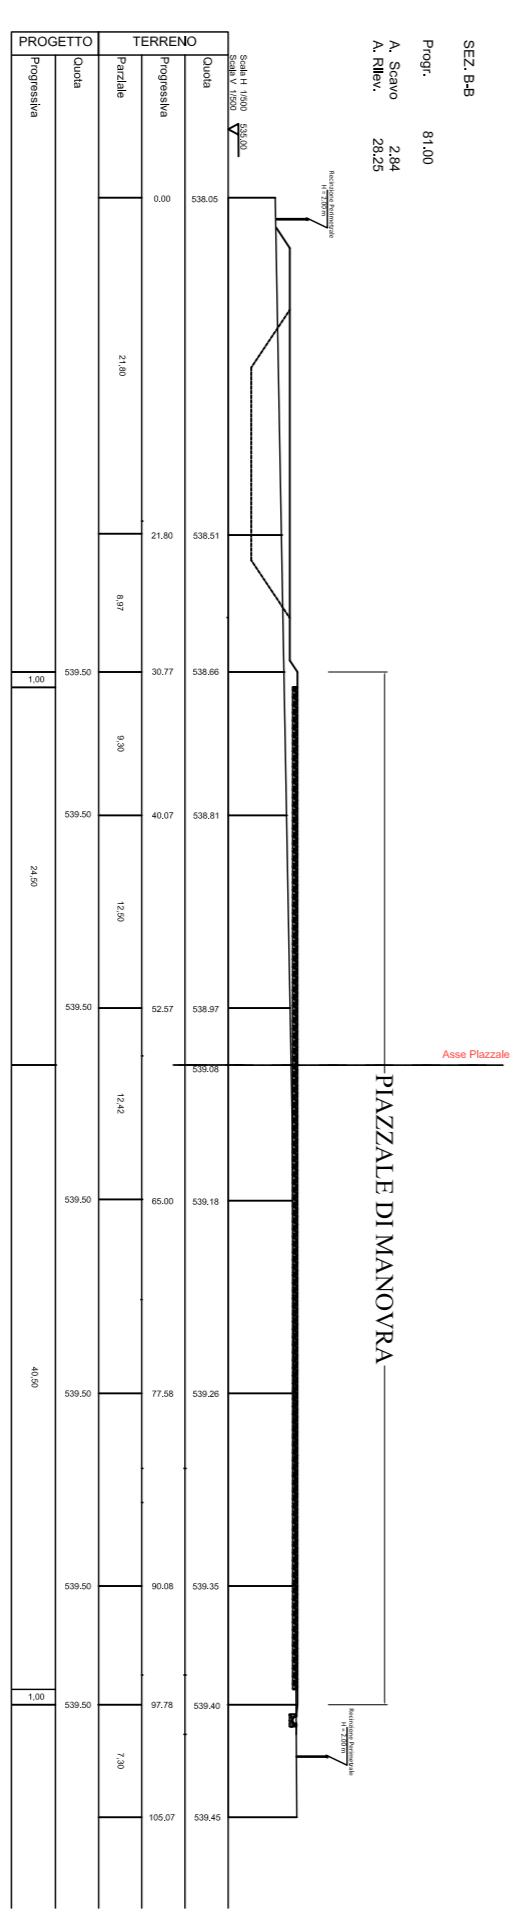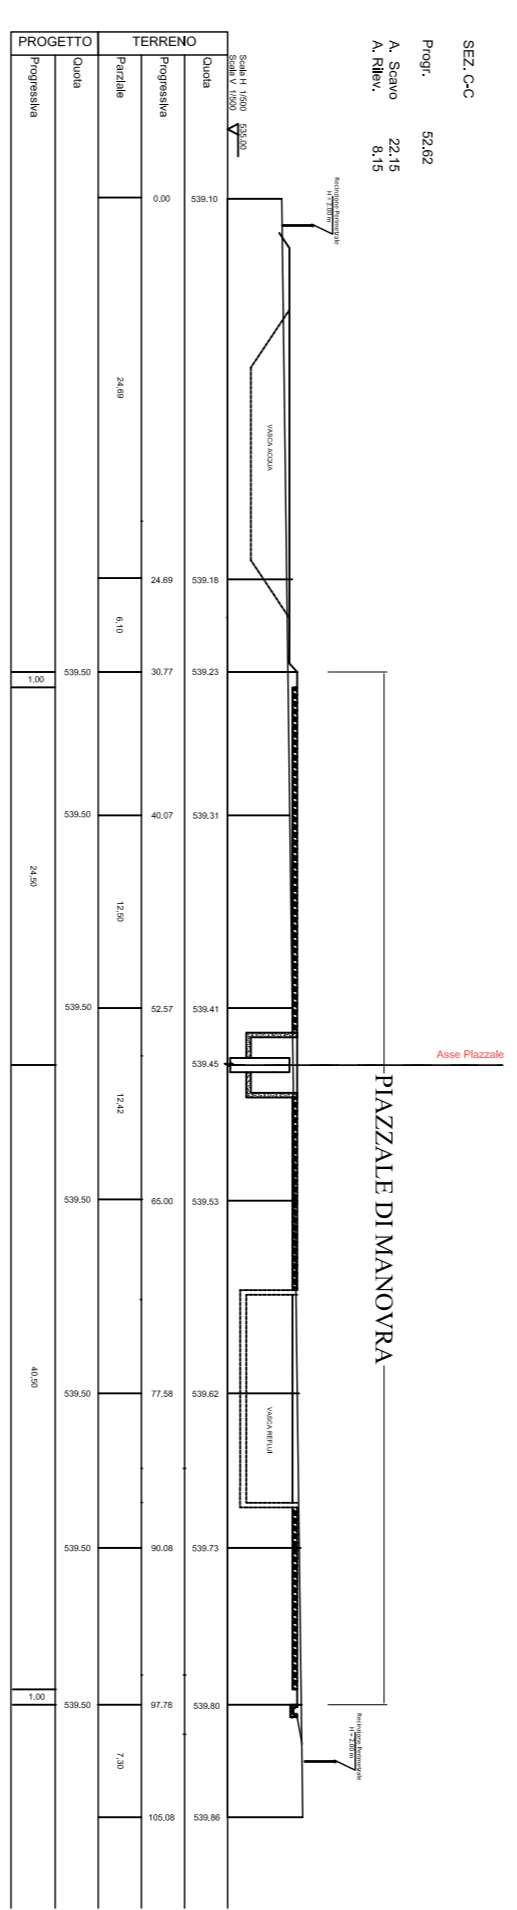

CLIENTE/PROIECTANTE: ITW&LKW Geotermia Italia S.p.A.		PRODOTTORI/REALIZZATORI: IMPIANTO PILOTA GEOTERMICO TORRE ALFINA (VT)	
TITOLO/TITILE: POSTAZIONE DI SONDA AP3 in fase di perforazione SEZIONI DI PROGETTO			
DATA: DIC 2014	PRIMA EMISSIONE DESCRIZIONE/DESCRIZIONE	SEGNALI STEAM	CONTRATTI STEAM IMPIANTO
COMMENTI: A1	SCALA: 1 : 250	COMPLESSO: Tavola 5	REG. N° SHEET: 0 / 23

