



SEZIONE LONGITUDINALE A-A

SCALA 1:250

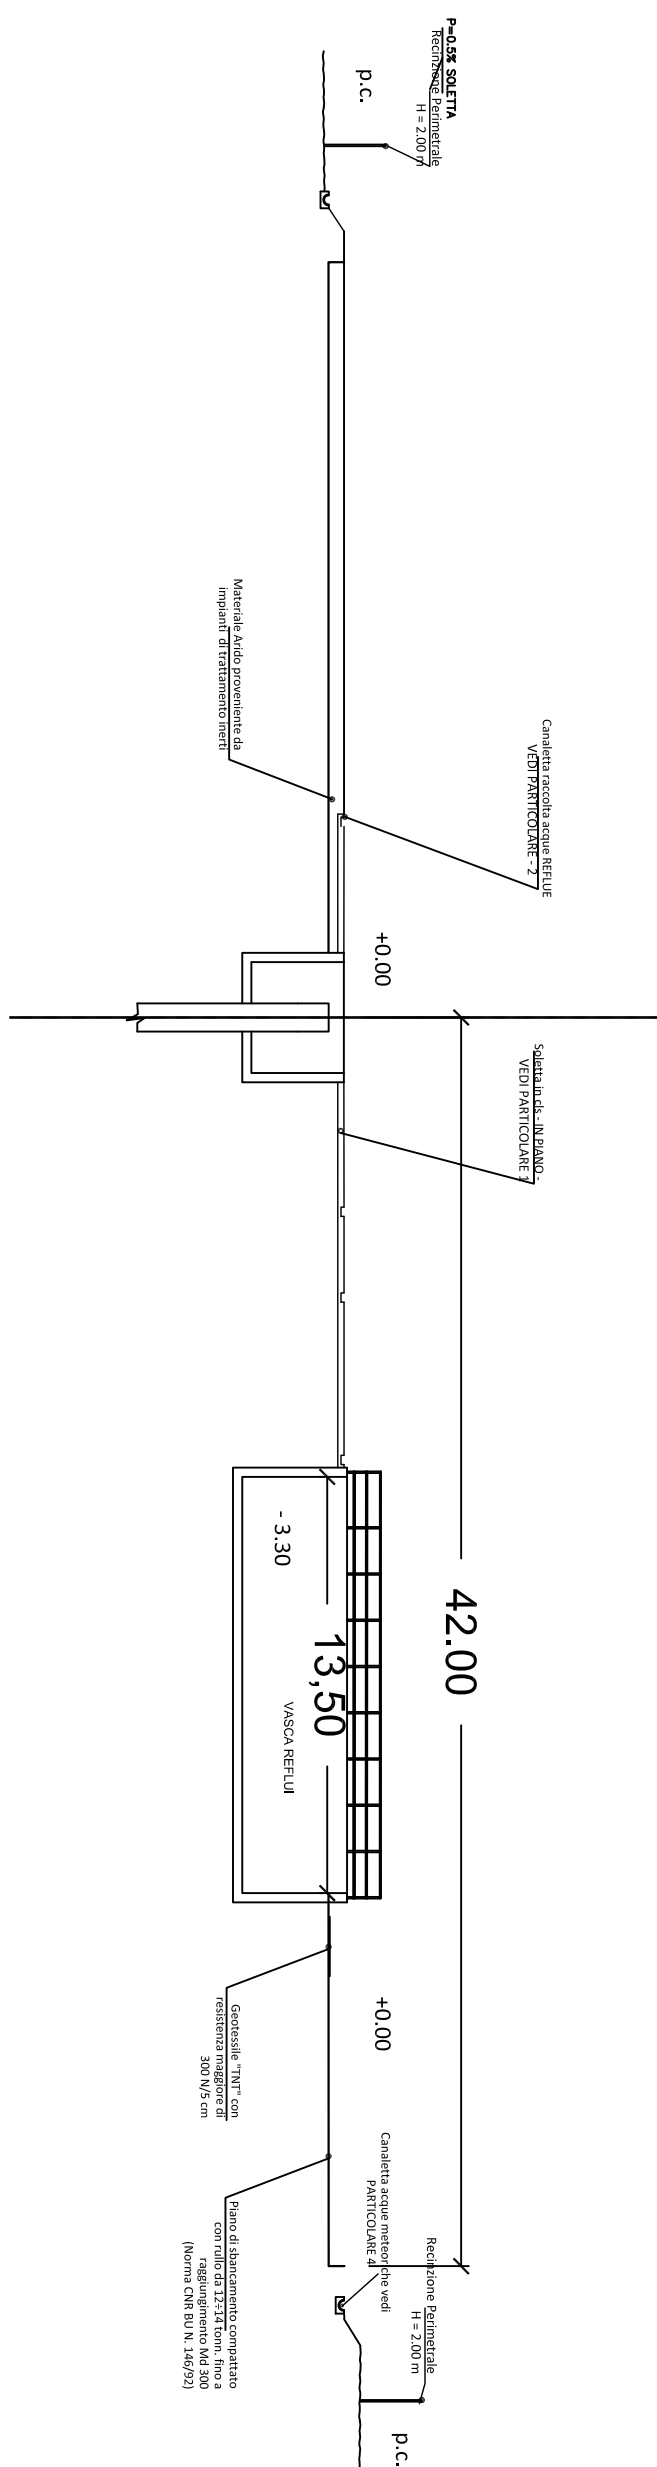

SEZIONE TRASVERSALE C-C


SCALA 1: 250

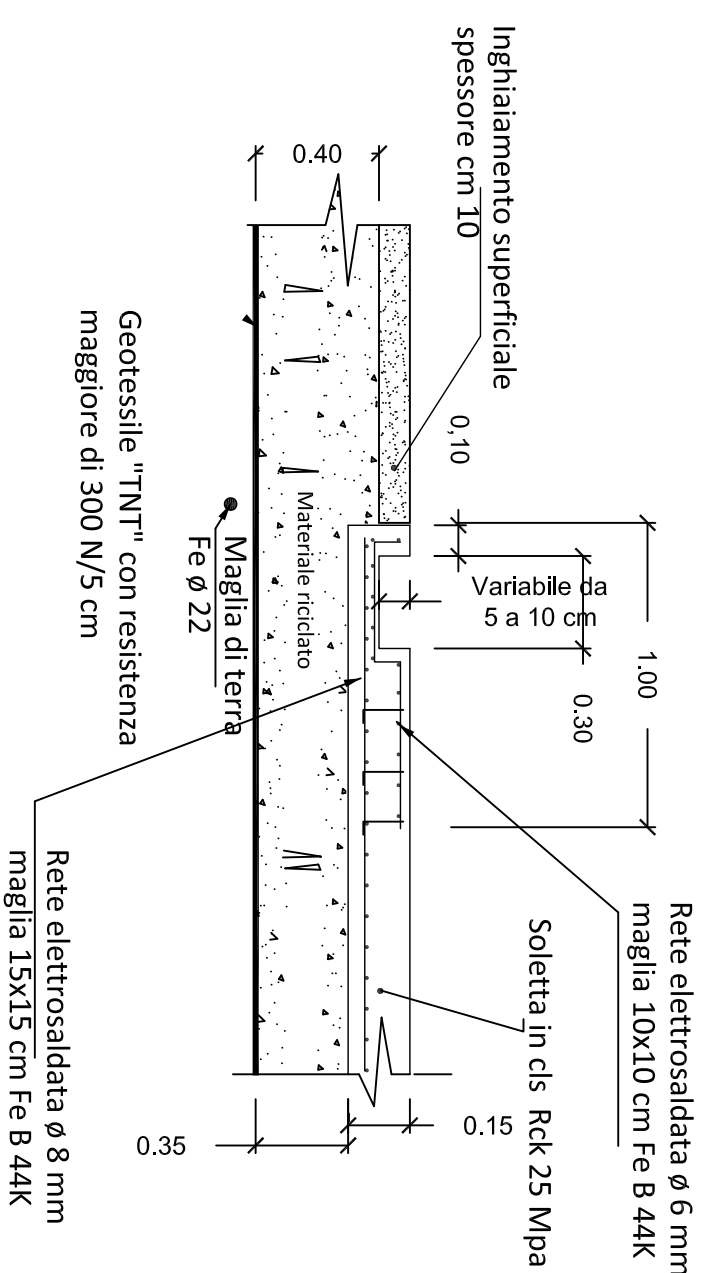

PARTICOLARE 1 - PARTICOLARE 2

**SOLETTA IN C.A. E CANALETTA PER PAVIMENTAZIONE AREEE
IMPIANTO A RISCHIO INQUINAMENTO**


SCALA 1 : 25

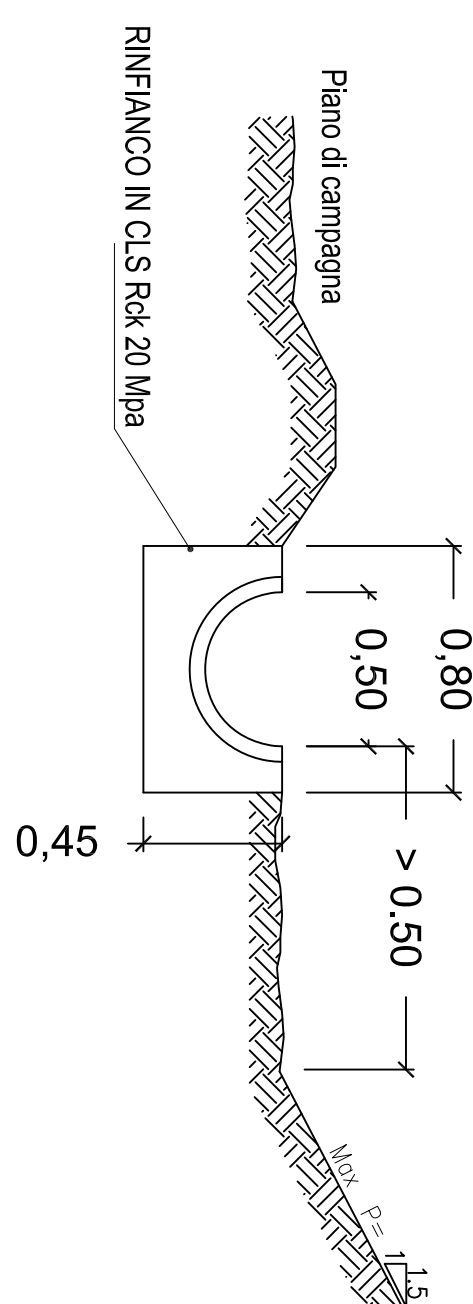

PARTICOLARE 4

CANALETTA RACCOLTA ACQUA AL PIEDE SCARPATA

SCALA 1 : 10

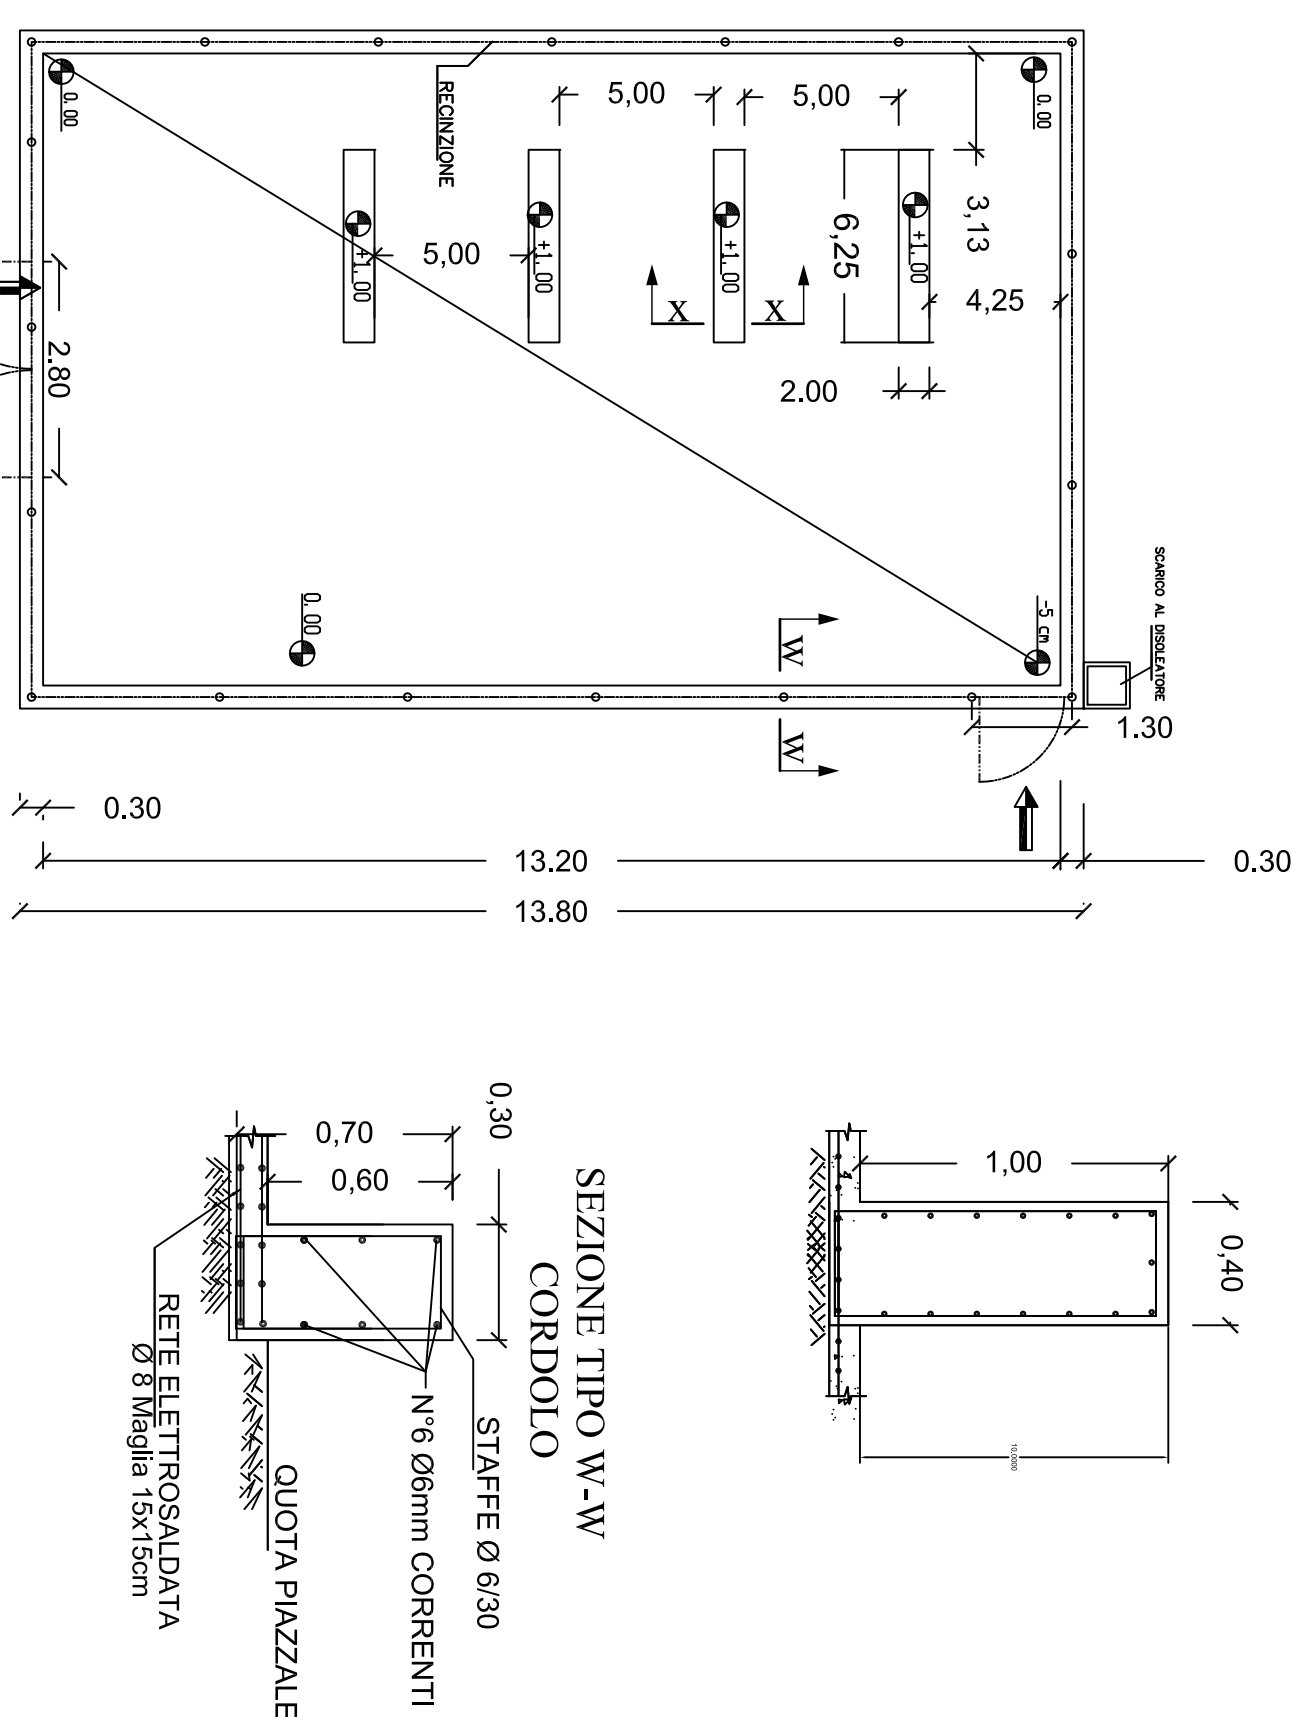

PARTICOLARE 3

VASCA PER DEPOSITO OLIE GASOLIO

SCALA 1:100

SEZIONE TIPO X-X

PLINTO SOSTEGNO TANKS

0	DIC 2014	PRIMA EMISSIONE	STEAM	STEAM	ITW&KW
RUN	DATA DATE	DESCRIPTION	ESEGNO	CONTOLOGO	AZIENDA

CLIENTE/CLIENT:									
ITW&LKW									
Geotermia Italia S.p.A.									
PRODOTTO/PRODUCT:									
IMPIANTO PILOTA GEOTERMICO									
TORRE ALFINA (VT)									
TITOLO/TITLE:									
POSTAZIONE DI SONDA AP4									
in fase di perforazione									
PARTICOLARI									
CONFEZIONARE									
FORMATO									
SCALA									
A1									
Varie									
COMPLESSA									
DESCRIZIONE DELL'INTERNO/DESCRIPTION									
Tavola 6									
FOGLIO/NOTE:									
0									
3/3									