


Postazione AP2

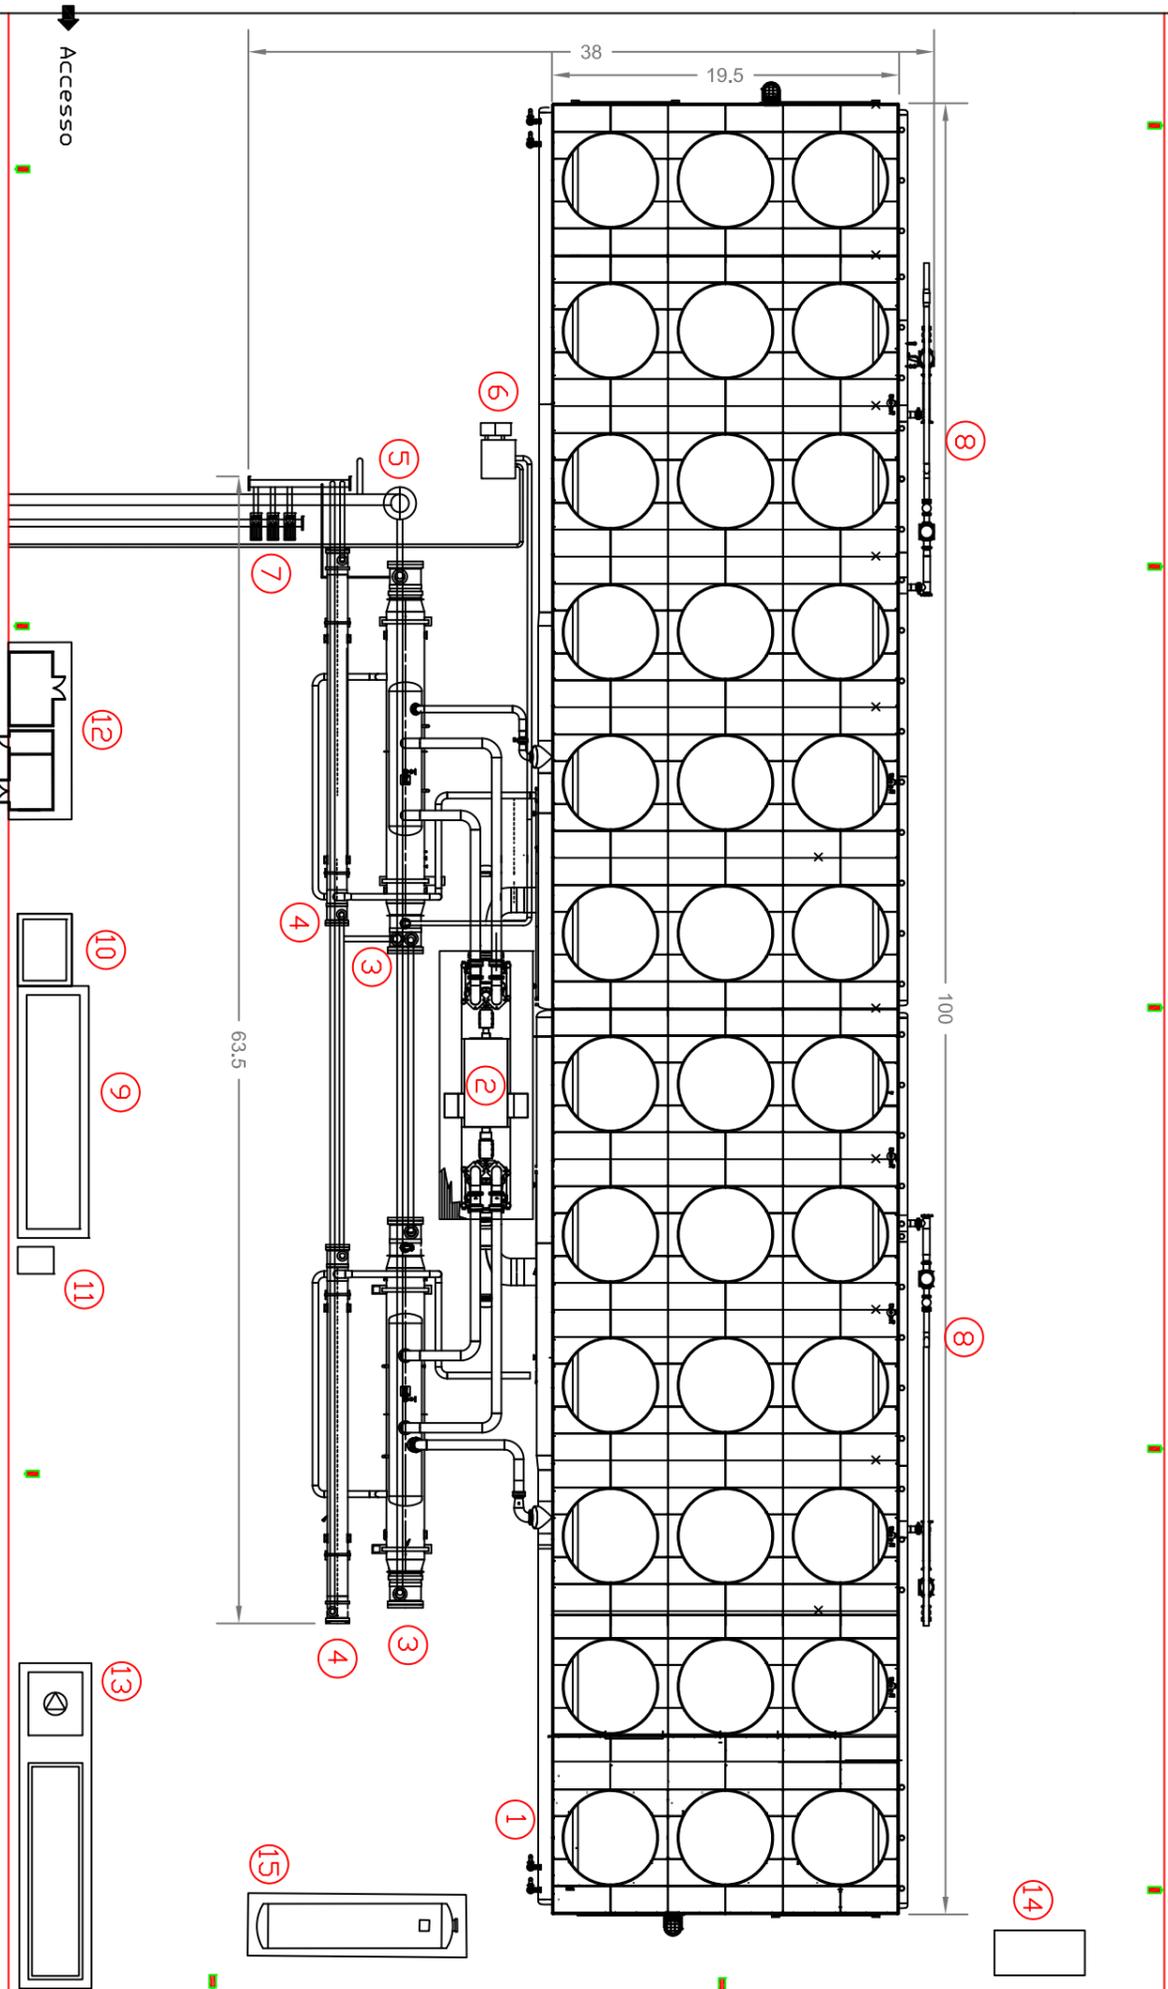

LEGENDA

- 1-CONDENSATORE
 - 2-CABINATO TURBOGENERATORE
 - 3-EVAPORATORE
 - 4-PREISCALDATORE
 - 5-SEPARATORE
 - 6-COMPRESSORE
 - 7-POMPE REINIEZIONE
 - 8- POMPE ALIMENTO
 - 9-SALA CONTROLLO/SALA QUADRI
 - 10-TRASFORMATORE PRINCIPALE
 - 11-SERVIZI IGIENICI
 - 12-CABINA DI CONSEGNA
 - 13-IMPIANTO ANTINCENDIO
 - 14-SISTEMA TRATTAMENTO ACQUE METEORICHE
 - 15-SERBATOIO FLUIDO ORGANICO (INTERATO)
- PALO ILLUMINAZIONE

1	GEN 2015	INSERIMENTO ILLUMINAZIONE E POSIZIONE APPARECCHI.	STEAM	STEAM	ITW&LKW
0	DIC 2014	PRIMA EMISSIONE	STEAM	STEAM	ITW&LKW
REV.	DATA/DATE	DESCRIZIONE/DESCRIPTION	ESISTENTE	CAMBIO/CHANGE	APPROVATO



CLIENTE/CLIENTI
ITW&LKW
Geotermia Italia S.p.A.

PROGETTO/PROJECT
IMPIANTO PILOTA GEOTERMICO
TORRE ALFINA (VT)

TITOLO/TITLE
Layout Centrale ORC
Planimetria

CONVENZIONE	FORMATO	SCALA	DISCENDI NO./ISSUING NO.			REV.	N° SHEET
	A3	1:400	COMPENSA	DISCENDI	ISSUING	0	1/5
			Tavola 8				