



SEZIONE A-A

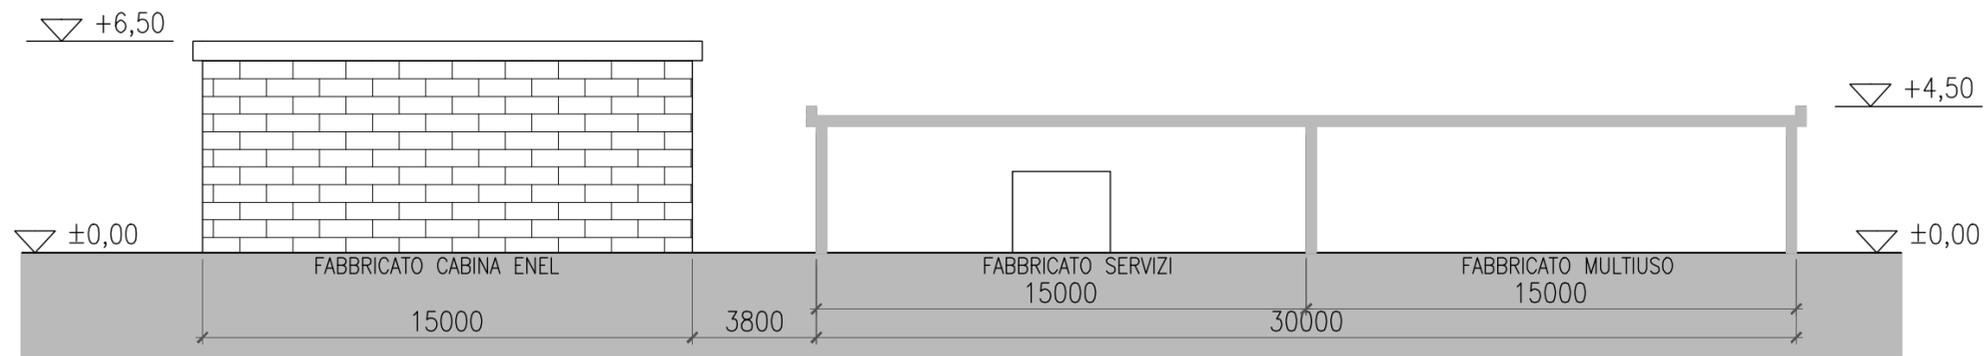

SEZIONE B-B

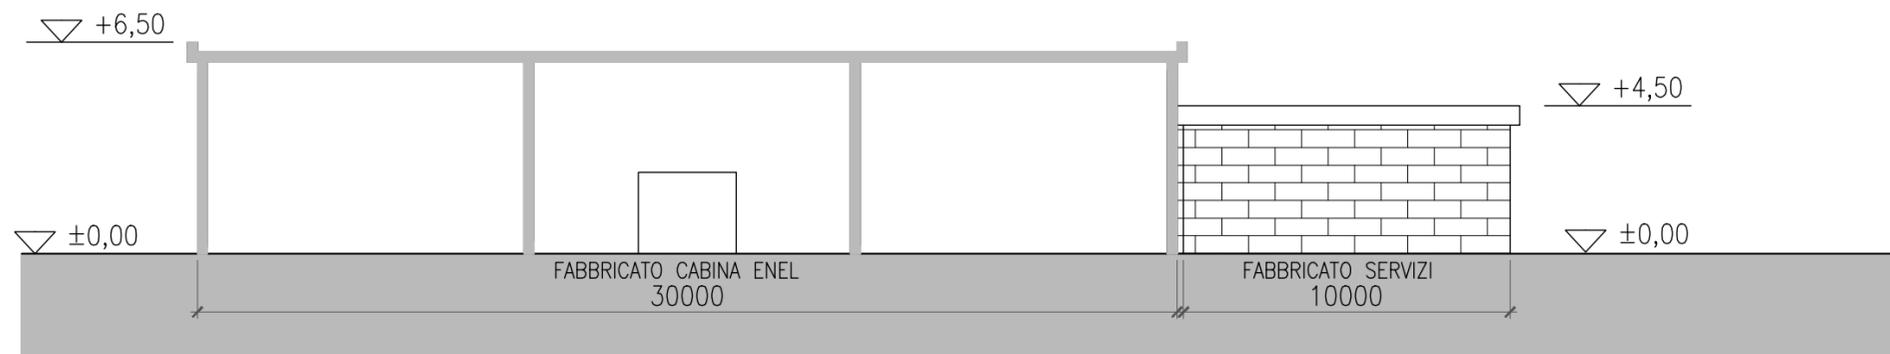

SEZIONE C-C

ITAL GAS Storage

UNITA' _____
DEPT.

SOSTITUISCE IL
SUPERSEDES N°

SOSTITUITO DAL
SUPERSEDES N°

CAMPO DI STOCCAGGIO DI
CORNEGLIANO LAUDENSE
SEZIONI FABBRICATI
CENTRALE E CLUSTER A

REV. / REV.

0 /

SCALA

SCALE

1:200

FOGLIO

SHEET

1 / 1

DIS.N° / DWG. N°

4.4-XI

DIS. N° / DWG. N°	-----	-----	0	OTTOBRE '07	EMESSO	STED		
	DISEGNI DI RIFERIMENTO / REFERENCE DRAWINGS	REV. REV.	DATA DATE		DESCRIZIONE / DESCRIPTION	DISEGN. DRAFT.	CONTR. CHECK.	APPROV. APPROV.