


→ TORRE ALFINA

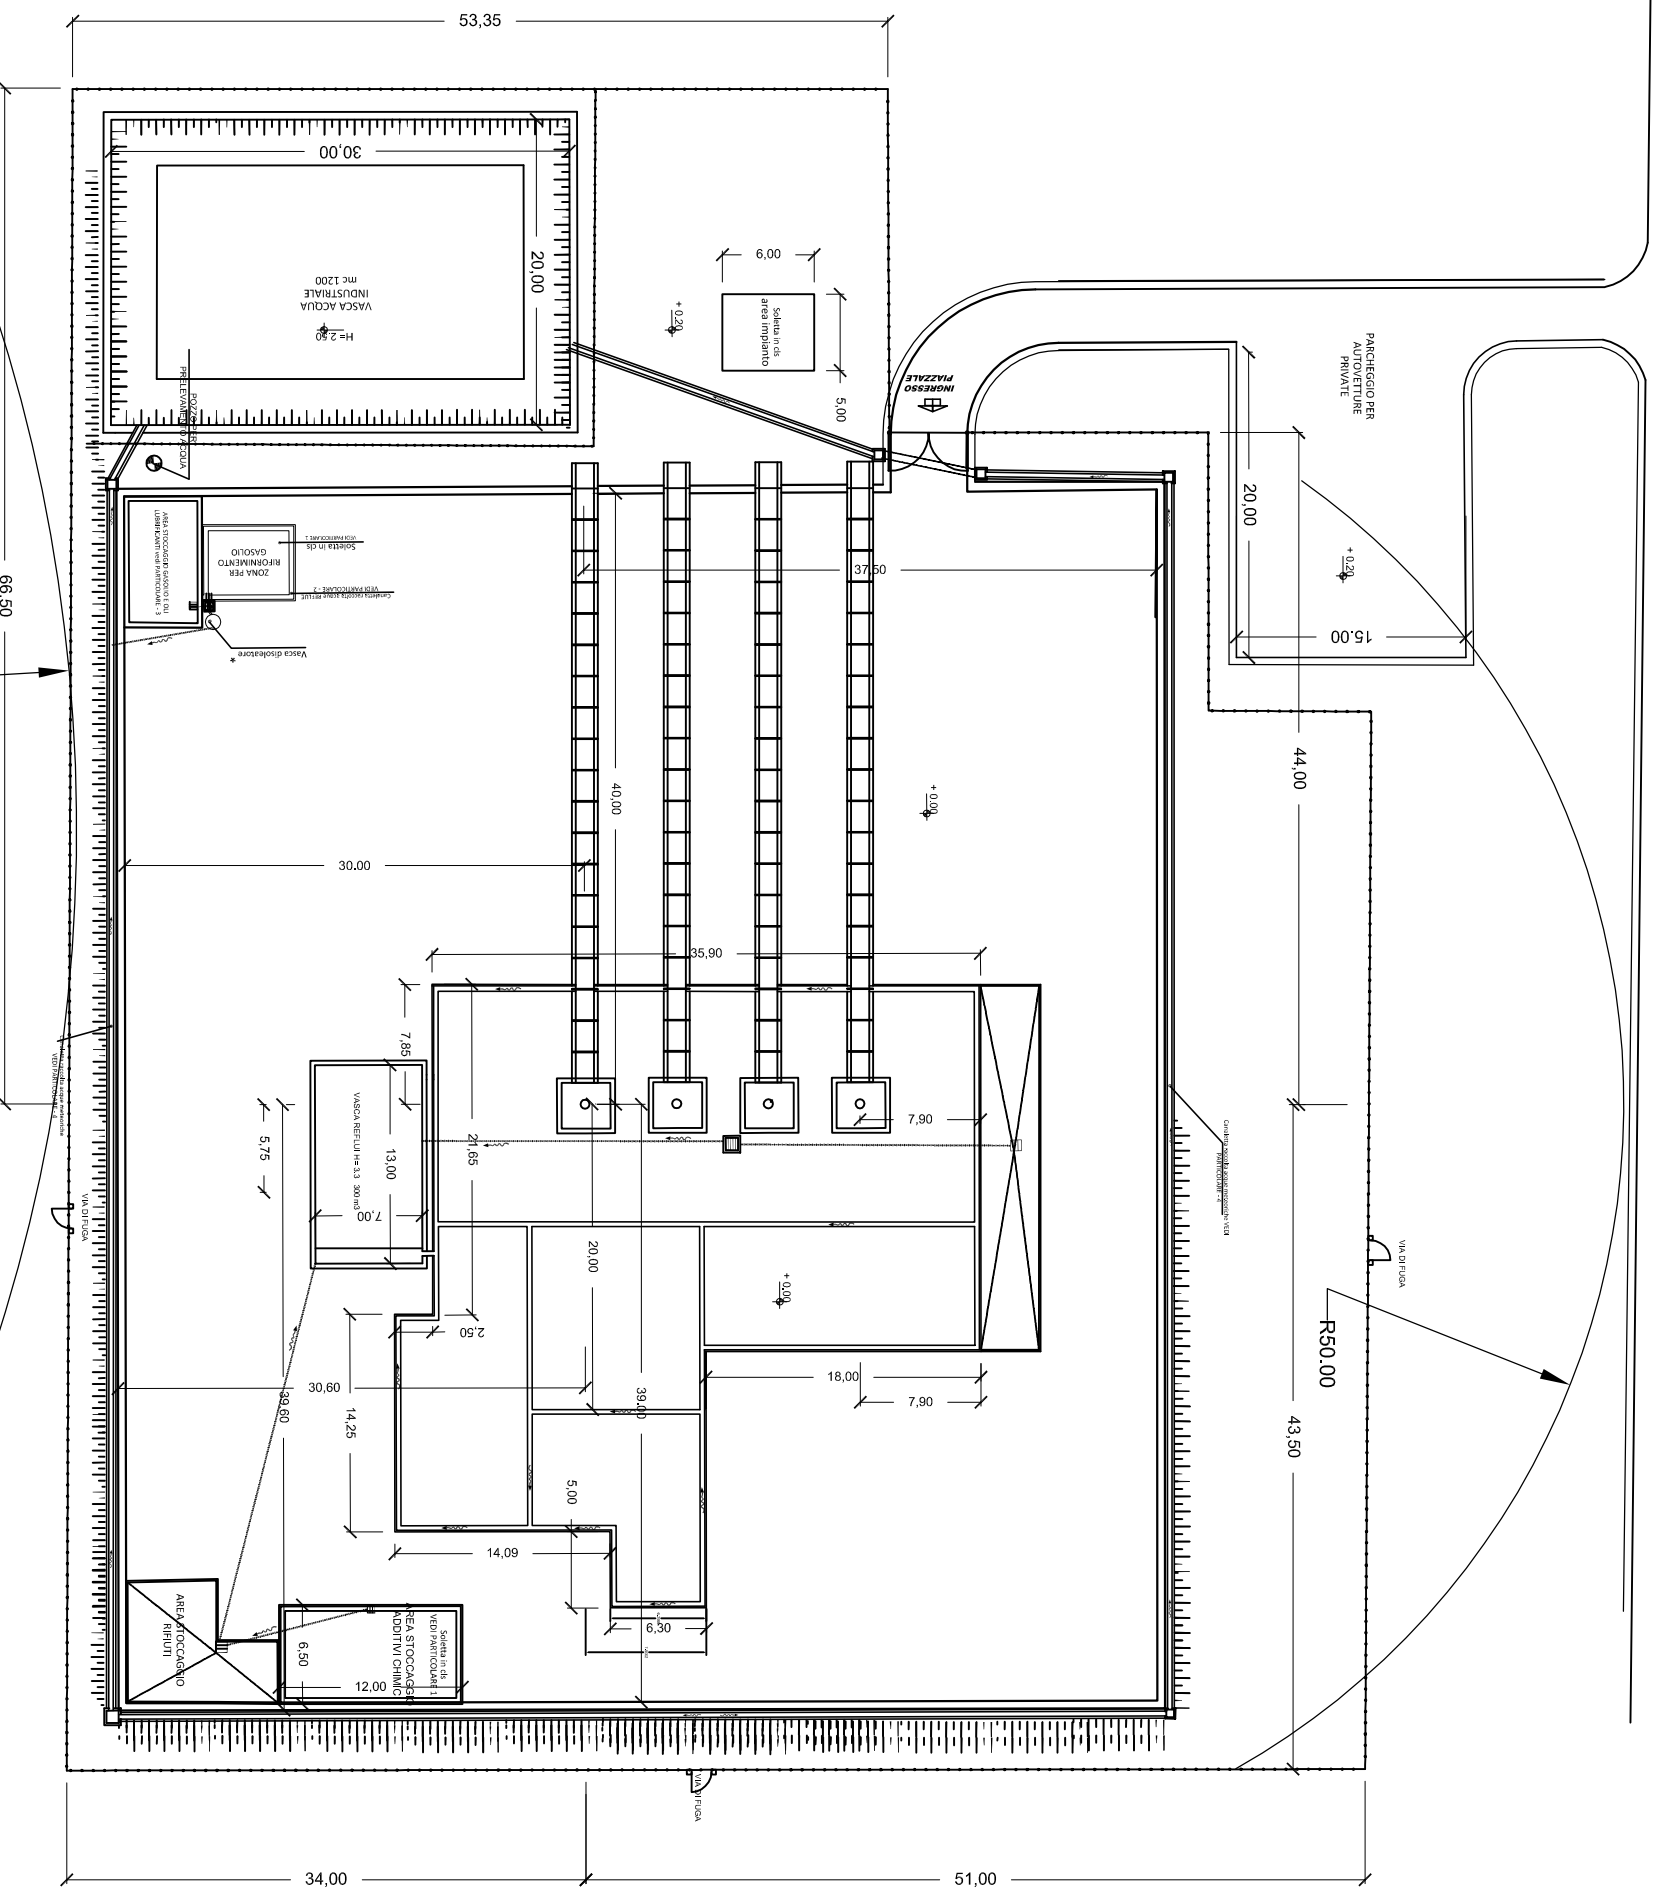

REV.	DATA/CONT.	DESCRIZIONE/DESCRIZIONE	ELABORATO	CONFERMATO	APPROVATO
1	GEN 2015	INSERIMENTO PALI PER ILLUMINAZIONE	STEAM	STEAM	ITW&LKW
0	DEC 2014	PRIMA EMISSIONE	STEAM	STEAM	ITW&LKW



  
**GEOTERMIA ITALIA S.p.a.**

IDENTIFICAZIONE: **ITW&LKW**  
**IMPIANTO PILOTA GEOTERMICO TORRE ALFINA**  
 - Relazione Paesaggistica -

TIPOLOGIA: **POSTAZIONE DI SONDA AP1**  
 in fase di perforazione  
**PLANIMETRIA**

CONFEZIONE:	FORMATO:	SCALA:	COMPLESSO:	DESCRIZIONE/COMPLESSO:	REV.	N° SHEET
	A3	1:250	Figura 3.2a (1d4)		0	1/4

Nota: Il presente disegno è proprietà intellettuale di Geotermia Italia S.p.a. e non può essere copiato, ristampato o distribuito senza permesso scritto dalla Geotermia Italia S.p.a.