


LEGENDA

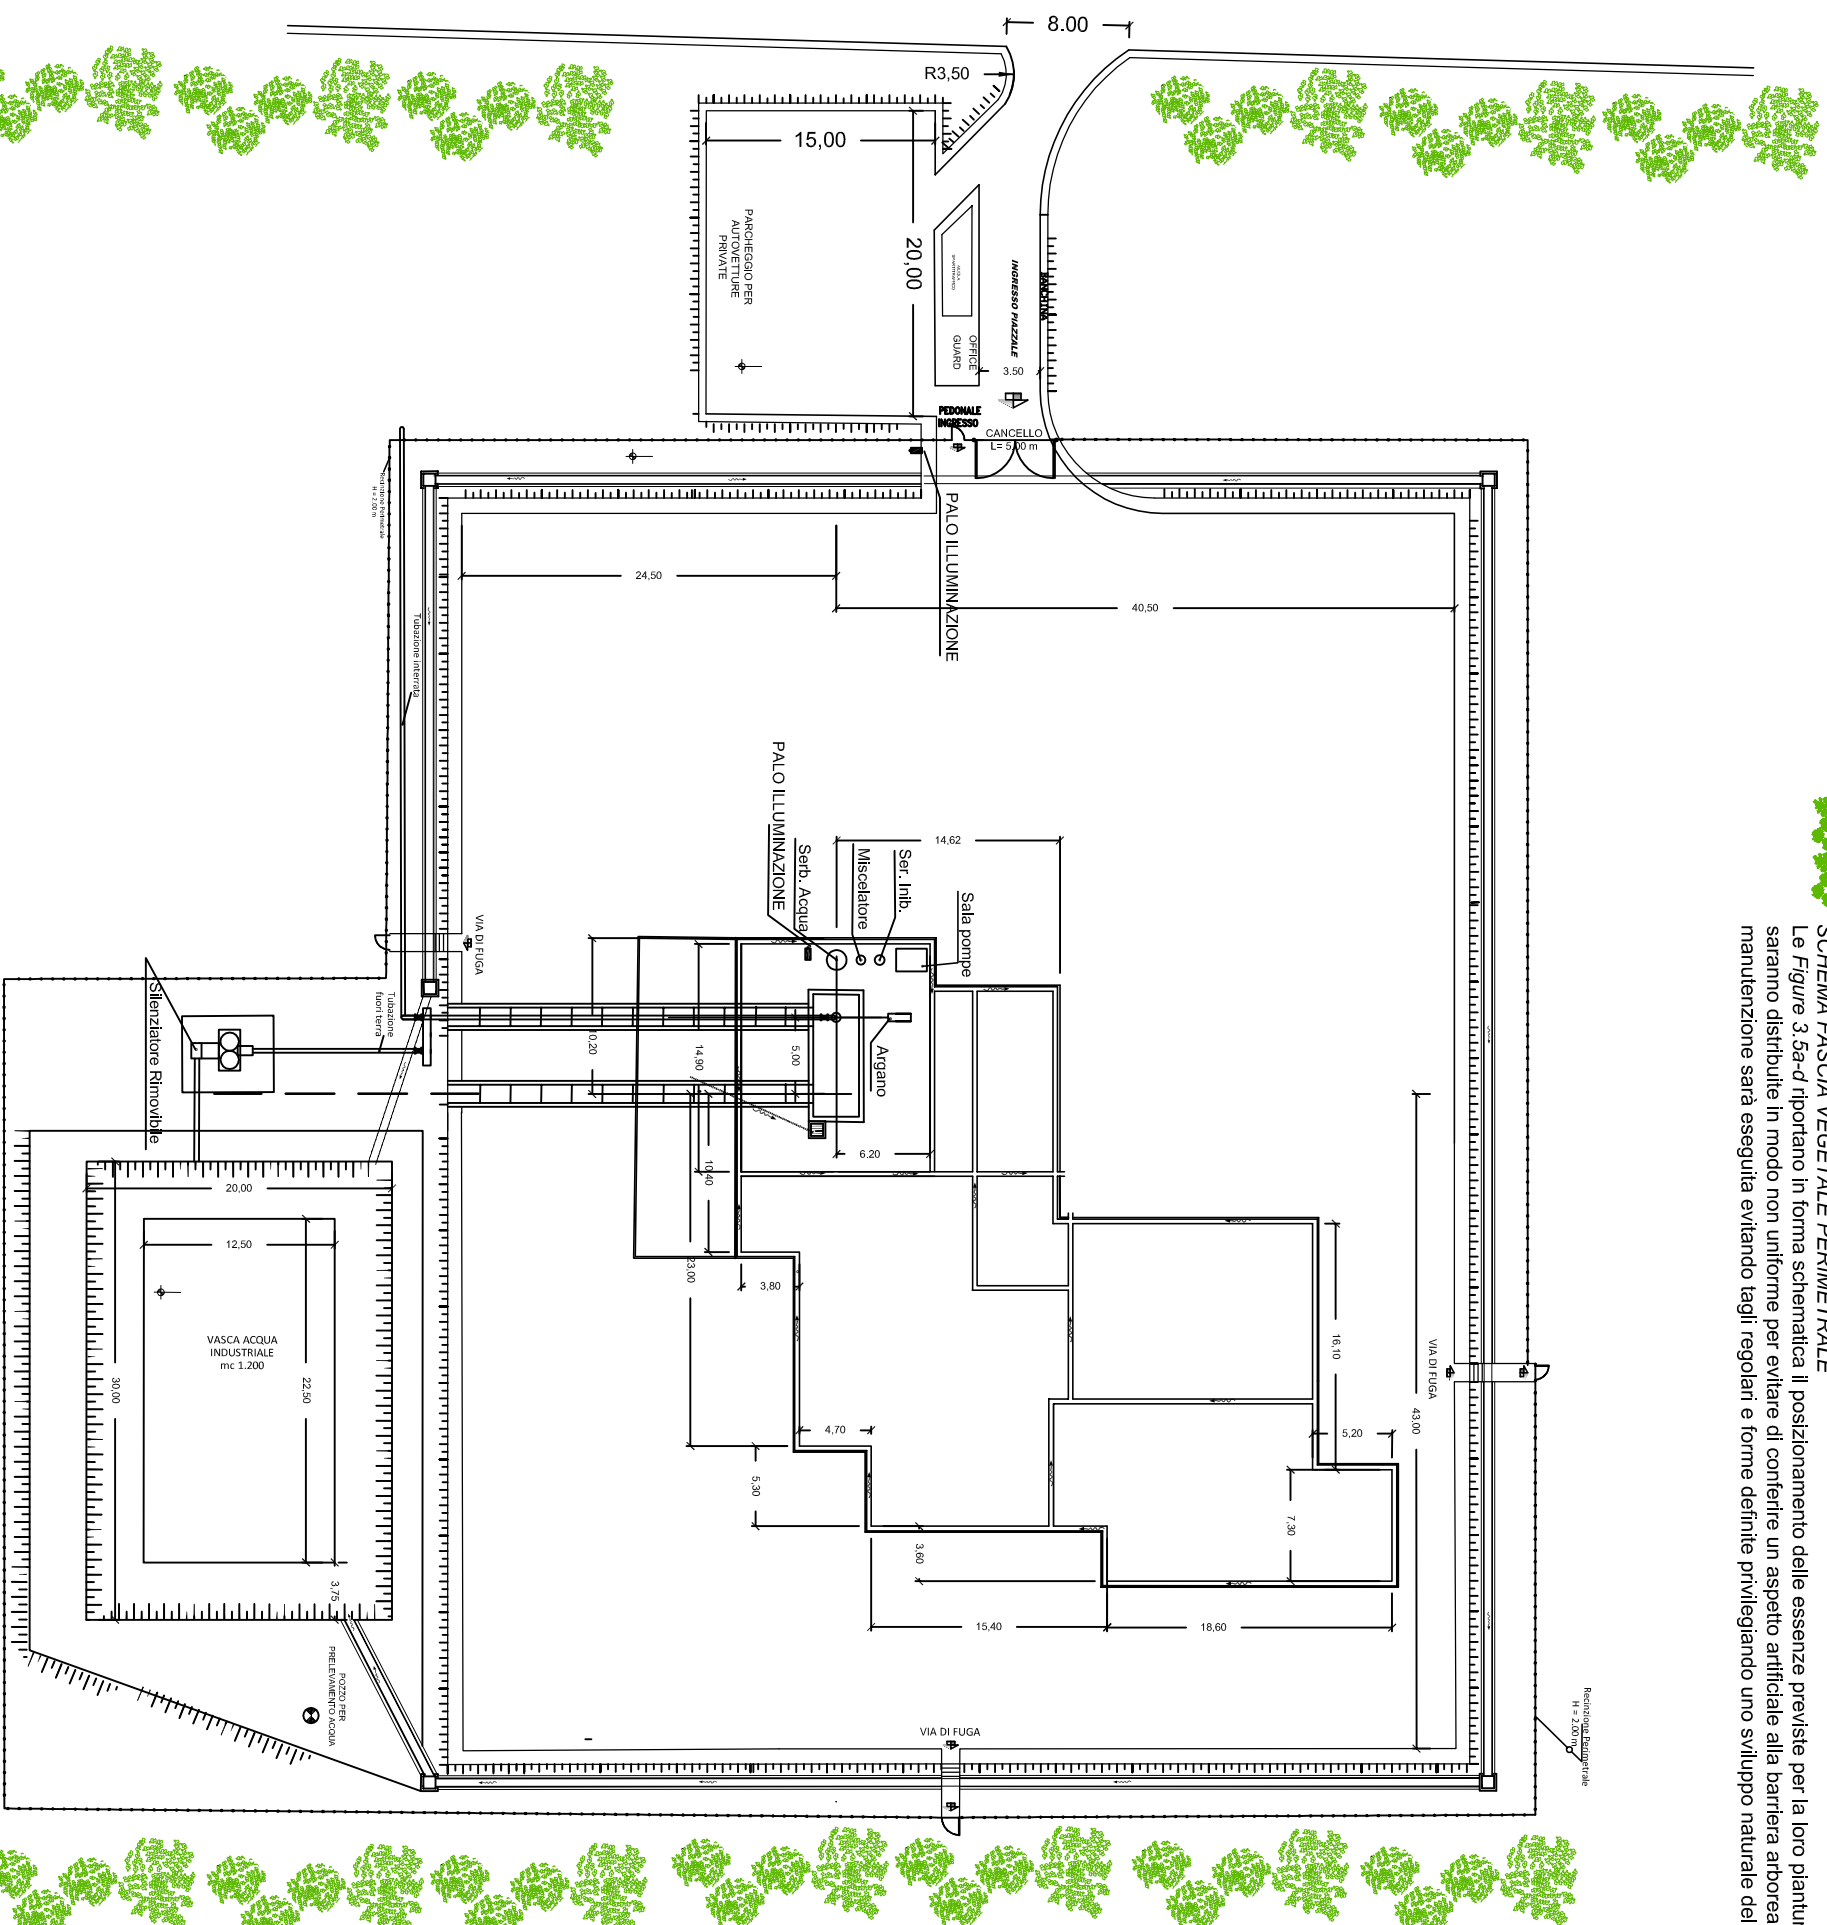

SCHEMA FASCIA VEGETALE PERIMETRALE

Le Figure 3.5a-d riportano in forma schematica il posizionamento delle essenze previste per la loro piantumazione: le specie saranno distribuite in modo non uniforme per evitare di conferire un aspetto artificiale alla barriera arborea. Inoltre anche la manutenzione sarà eseguita evitando tagli regolari e forme definite privilegiando uno sviluppo naturale delle essenze.



Specie Utilizzate



Crataegus monogyna



Rosa arvensis




Elycia arborea



Pyracantha coccinea

Juniperus communis

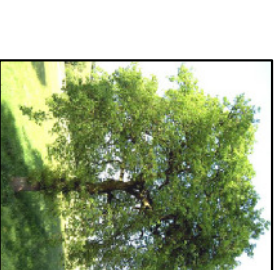

Quercus cerris



Carpinus betulus

| | | | | | | |
|------|-----------|------------------------------------|-----------|------------|------------|---------|
| 1 | GEN 2015 | INSERIMENTO PALI PER ILLUMINAZIONE | STEAM | STEAM | STEAM | ITW&LKW |
| 0 | DIC 2014 | PRIMA EMISSIONE | STEAM | STEAM | STEAM | ITW&LKW |
| REV. | DATA/NOTE | ESERCIZIO/DESCRIZIONE | ESISTENTE | CONFERMATO | MODIFICATO | DELETTO |

GEOTERMIA ITALIA S.p.a.

ITW&LKW
 Geotermia Italia S.p.A.
 IMPIANTO PILOTA GEOTERMICO
 TORRE ALFINA
 - Relazione Paesaggistica -

Schema Opere di Mitigazione - Postazione di Sonda AP3 -

| | | | | | |
|---------------|---------|-------|-------------|------|----------|
| COMPLESSIVITÀ | FORMATO | SCALA | DESCRIZIONE | REV. | N° SHEET |
| | A3 | 1:250 | Figura 3.4c | 0 | 1/1 |