


LEGENDA

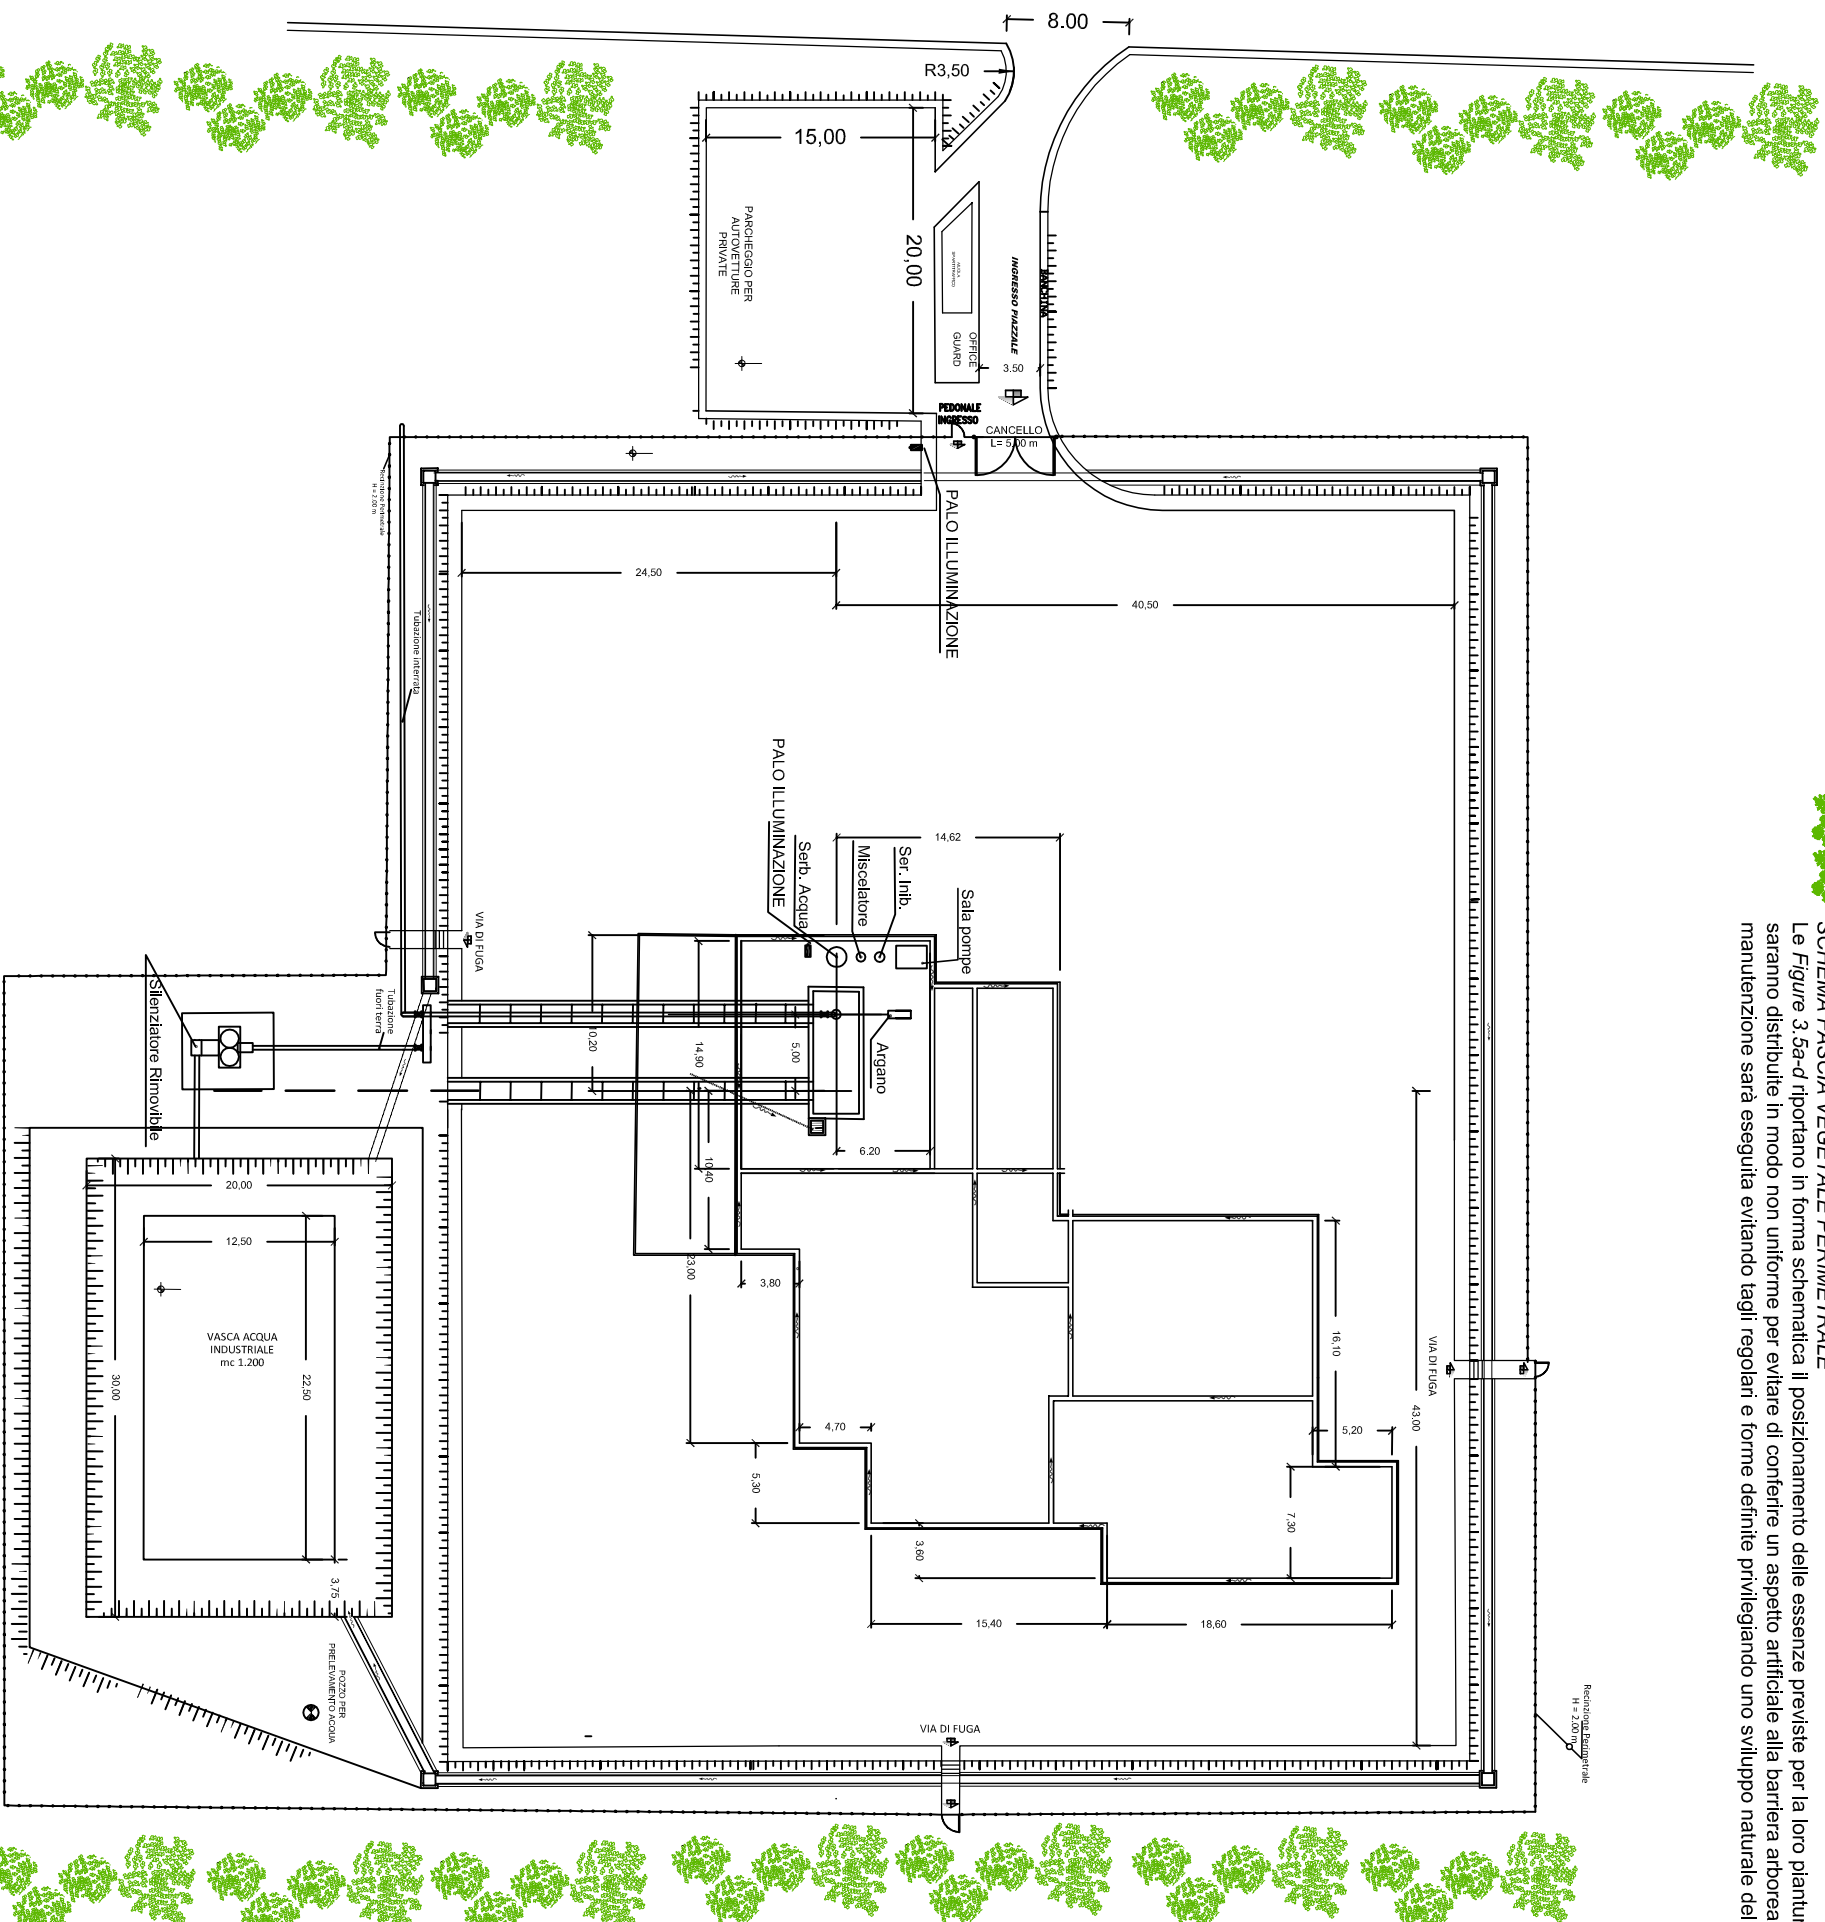

SCHEMA FASCIA VEGETALE PERIMETRALE


Le Figure 3.5a-d riportano in forma schematica il posizionamento delle essenze previste per la loro piantumazione: le specie saranno distribuite in modo non uniforme per evitare di conferire un aspetto artificiale alla barriera arborea. Inoltre anche la manutenzione sarà eseguita evitando tagli regolari e forme definite privilegiando uno sviluppo naturale delle essenze.



Specie Utilizzate



Crataegus monogyna

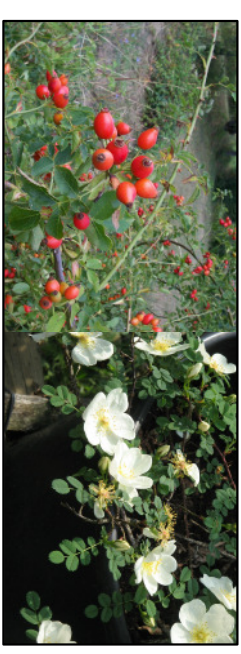

Rosa arvensis



Elycia arborea



Pyracantha coccinea

Juniperus communis



Quercus cerris



Carpinus betulus

REVISIONI	DATA	DESCRIZIONE	PROGETTISTA	VERIFICATORE
1	GEN 2015	INSERIMENTO PALI PER ILLUMINAZIONE	ITW&LKW	ITW&LKW
0	DIC 2014	PRIMA EMISSIONE	ITW&LKW	ITW&LKW
REV.	DATA	DESCRIZIONE/OPERAZIONI	ESISTENTE	ESISTENTE

ITW&LKW

 Geotermia Italia S.p.A.

GEOTERMIA ITALIA S.p.a.

 IMPIANTO PILOTA GEOTERMICO

 TORRE ALFINA

 - Studio di Impatto Ambientale -

Schema Opere di Mitigazione - Postazione di Sonda AP3 -

COMPLESSIVITÀ	FORMATO	SCALA	DESCRIZIONE	REVISIONI	N° SHEET
 	A3	1:250	Figura 3.5b	0	1/1