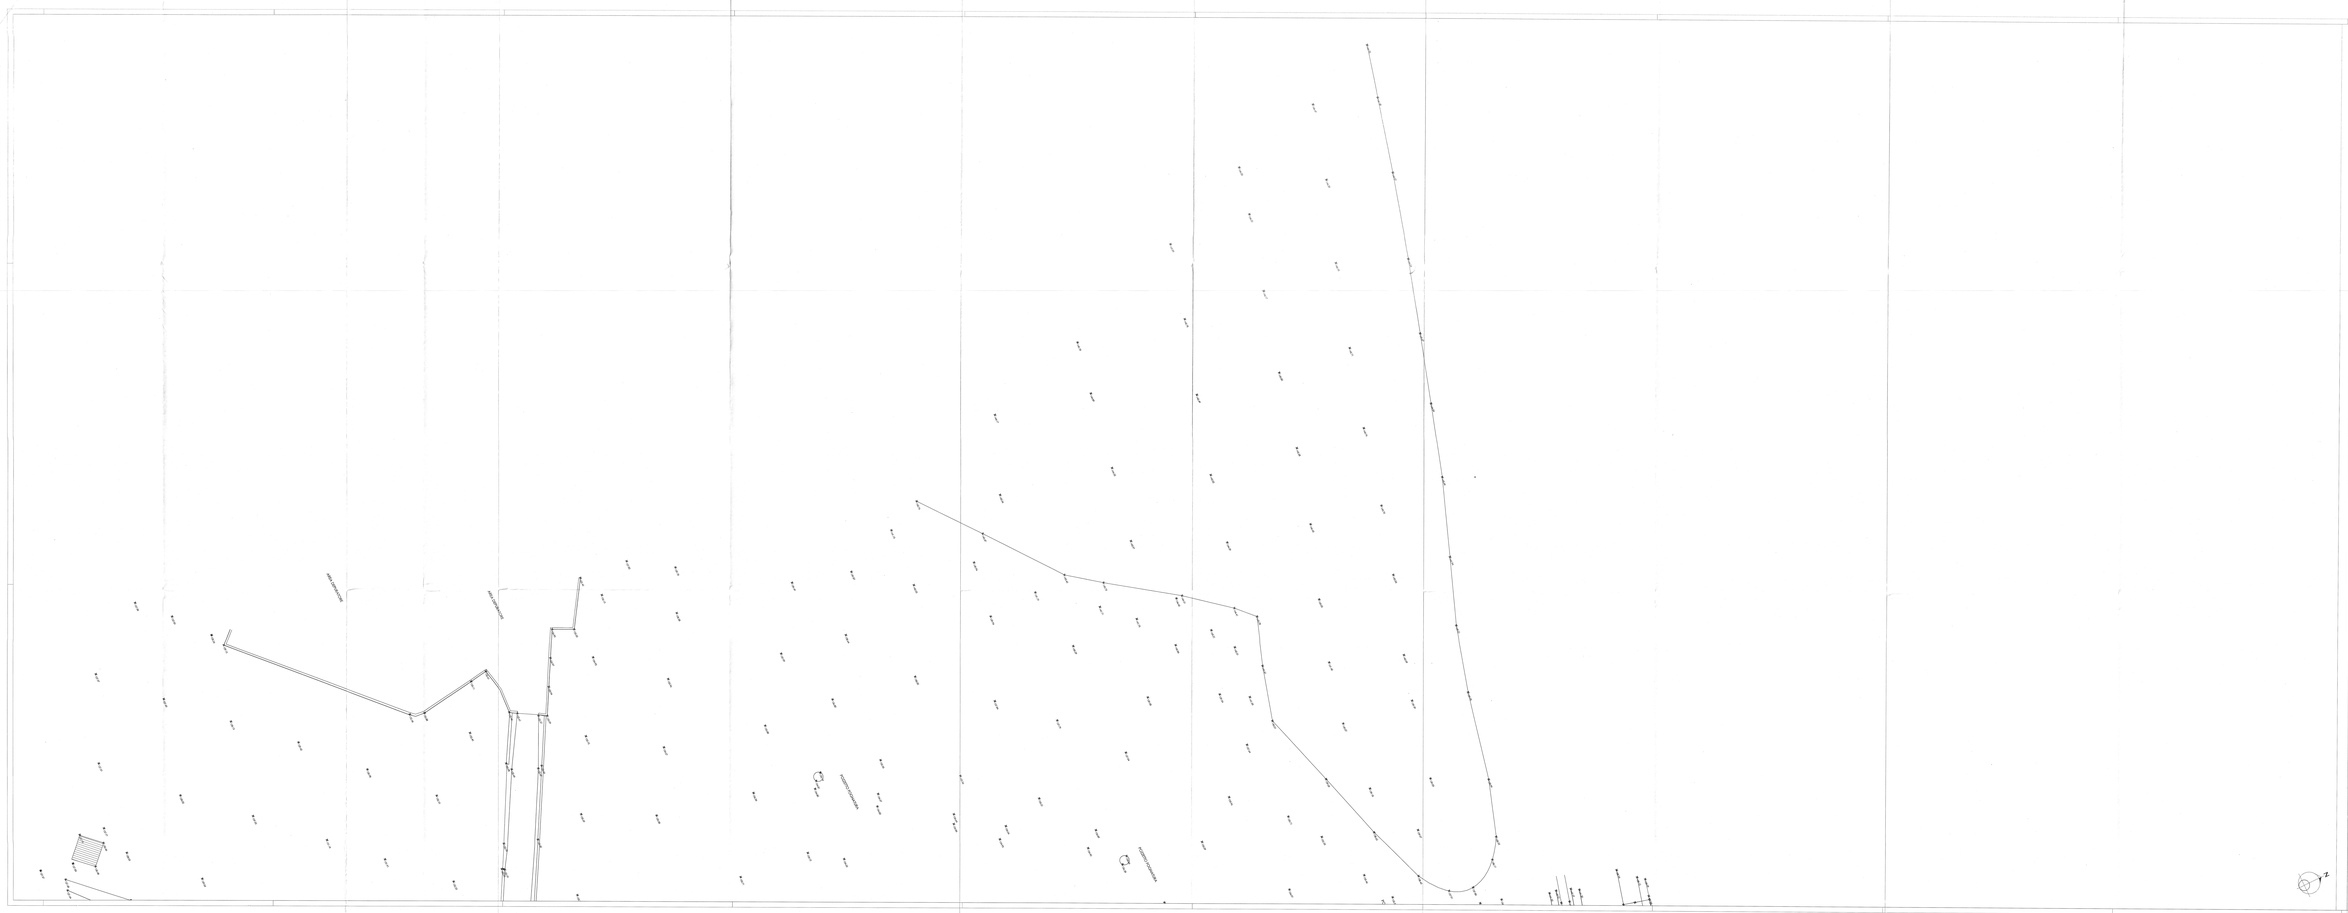

QUADRO D'UNIONE
SCALA 1:20000

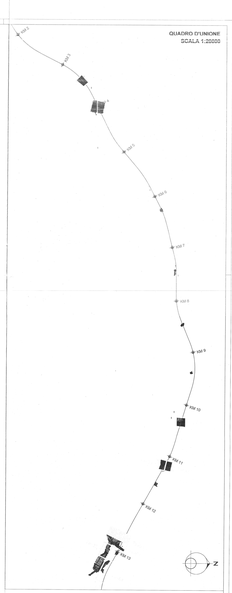

COMMITTENTE:

RFI RETE FERROVIARIA ITALIANA
GRUPPO FERROVIE DELLO STATO ITALIANE

PROGETTAZIONE:

ITALFERR
GRUPPO FERROVIE DELLO STATO ITALIANE

DIRETTRICE FERROVIARIA MESSINA - CATANIA - PALERMO

NUOVO COLLEGAMENTO PALERMO - CATANIA

U.O. PROGETTAZIONE LINEE, NODI E ARMAMENTO

PROGETTO DEFINITIVO

RADDOPPIO DELLA TRATTA CATENANUOVA - RADDUSA AGIRA
Nuova viabilità al Km 13+000

RILIEVI TOPOGRAFICI

PLANIMETRIA
Tavola 1/5

SCALA
1:200

COMMESSA	LOTTO	FASE	ENTE	TIPO DOC.	OPERA/DISCIPLINA	PROGR.	REV.
RS0T	00	D	13	PB	IF0000	001	A

Rev.	Descrizione	Redatto	Data	Verificato	Data	Approvato	Data
A	Emissione esecutiva	G. Gianoglio A. Cantarella	Apr. 2013	Marzo 2013		Marzo 2013	

File: RS0T00D13PBIF0000001A

Elaborato da Società
Ingegneria Integrata S.r.l.
Via Giulio Cesare, 29/A
00192 - ROMA

Scala 1:200

Rilievi Topografici
Planimetria
Tavola 1/5

4