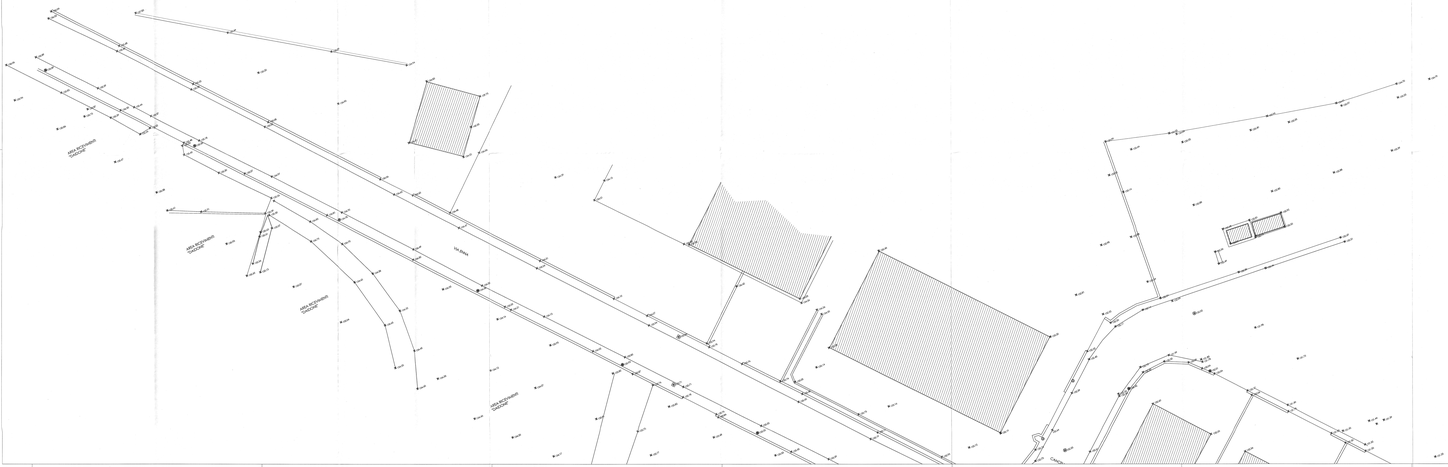

QUADRO D'UNIONE
SCALA 1:20000

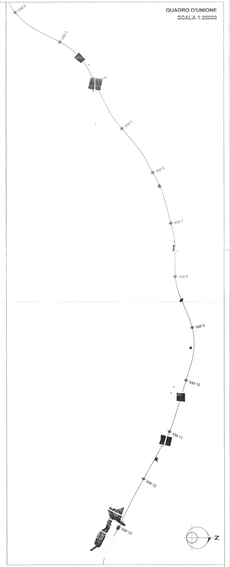

COMMITTENTE:

RFI RETE FERROVIARIA ITALIANA
GRUPPO FERROVIE DELLO STATO ITALIANE

PROGETTAZIONE:

ITALFERR
GRUPPO FERROVIE DELLO STATO ITALIANE

DIRETTRICE FERROVIARIA MESSINA - CATANIA - PALERMO

NUOVO COLLEGAMENTO PALERMO - CATANIA

U.O. PROGETTAZIONE LINEE, NODI E ARMAMENTO

PROGETTO DEFINITIVO

RADDOPPIO DELLA TRATTA CATENANUOVA - RADDUSA AGIRA
Nuova viabilità al Km 13+000

RILIEVI TOPOGRAFICI

PLANIMETRIA
Tavola 4/5

SCALA: 1:200

COMMESSA	LOTTO	FASE	ENTE	TIPO DOC.	OPERA/DISCIPLINA	PROGR.	REV.
R G T	0 0	D	1 3	P B	I F 0 0 0	0 0 4	A

Rev.	Descrizione	Redatto	Data	Verificato	Data	Approvato	Data	Autorizzato Data
A	Emissione definitiva	G. Bonanno	gen. 2012	M. Ferrari	Gennaio 2012	G. Fadda	Gennaio 2012	G. Fadda Gennaio 2012

File: RGT0D0D13PBIF0000004A

Segretario Consortile
Dott. Ing. Giuseppe Fadda
Ordine degli Ingegneri della Provincia di Cagliari n. 2145

Scala: 1:200