


L =	63.788	35.612	43.000	15.304	53.489	48.807	11.880
DISL =	-7.566	-1.608	0.430	-0.390	-3.358	-3.885	-0.500
p =	-11.862	-4.517	1.000	-2.548	-6.278	-7.960	-4.206
Progr. Livellette	63.788	99.400	142.400	157.704	211.193	260.000	271.880

PR =0.000	PR =63.788	PR =99.400	PR =142.400	PR =157.704	PR =211.193	PR =260.000	PR =271.880
QV =144.745	QV =137.178	QV =135.570	QV =136.000	QV =135.610	QV =132.252	QV =128.367	QV =127.867
DP =7.345	DP =5.517	DP =5.517	DP =-3.548	DP =-3.730	DP =-1.682	DP =3.754	
R =140.445	R =223.746	R =223.746	R =0.141	R =314.020	R =1387.614	R =300.000	
T =5.194	T =6.178	T =6.178	T =0.003	T =5.859	T =11.691	T =5.648	
F =0.095	F =0.085	F =0.085	F =-0.000	F =-0.055	F =-0.049	F =0.053	

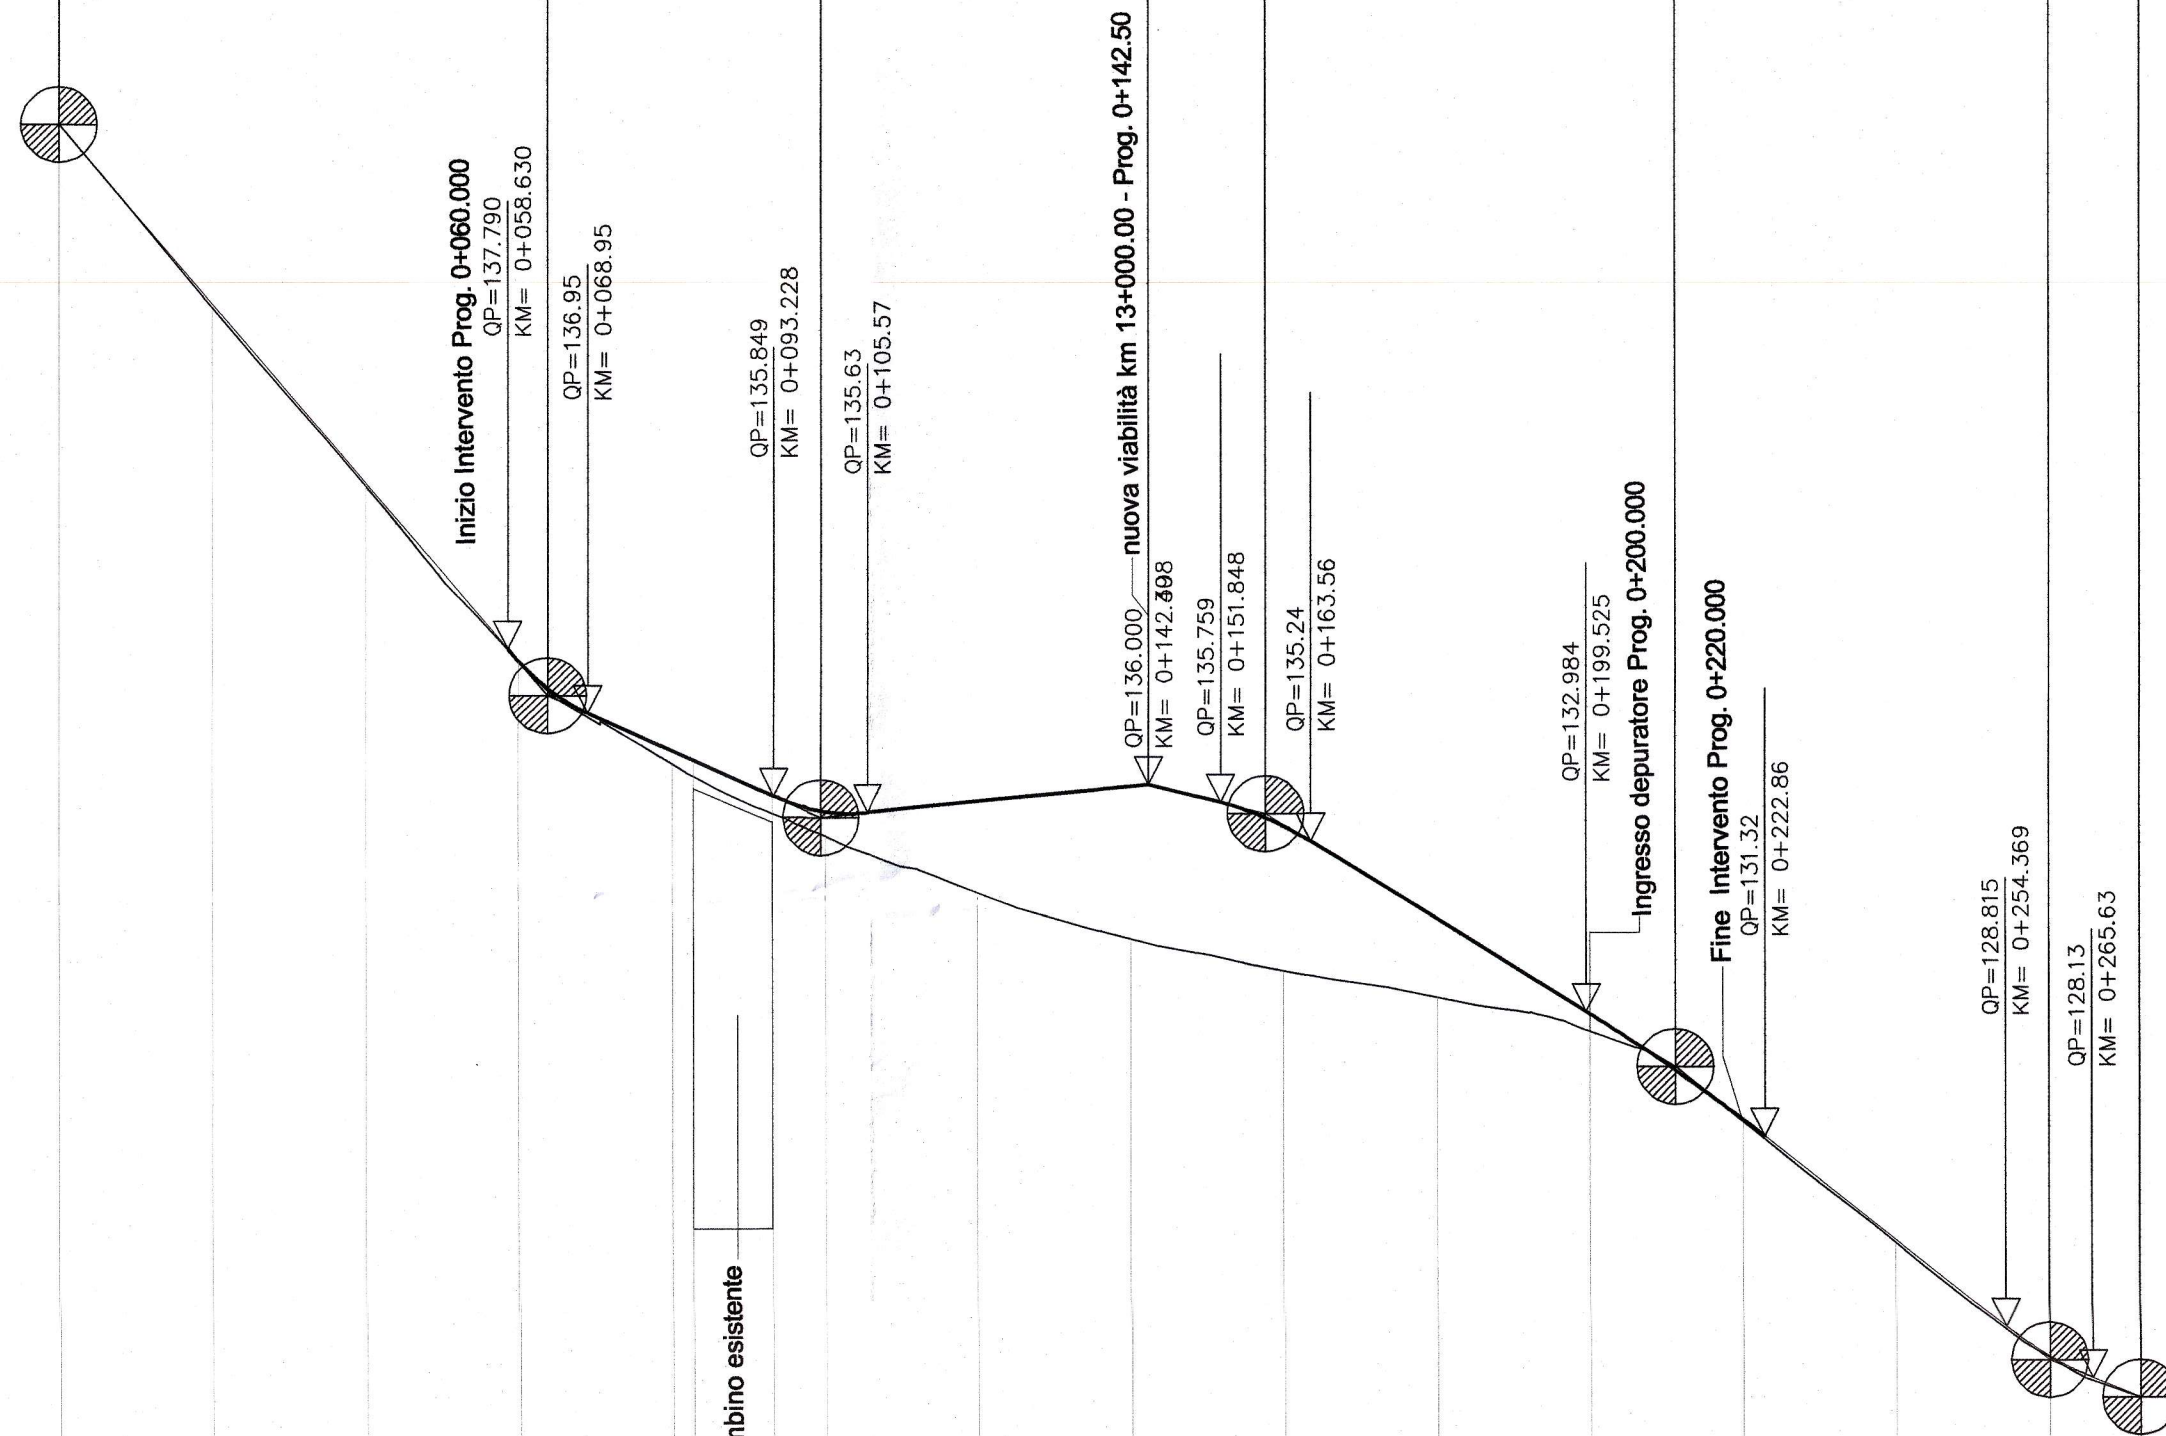


1:100
1:1000

Q. R. = 120.00 m

NUMERO SEZIONE	1	2	3	4	5	6	7	8	9																											
QUOTE PROGETTO	144.745	142.372	140.000	138.335	137.894	136.945	136.446	135.607	135.849	135.325	135.632	134.564	135.776	134.303	135.846	133.850	136.000	133.850	133.702	135.759	133.691	133.550	132.740	132.984	132.502	132.556	131.550	131.548	131.265	129.919	128.815	128.367	128.419	128.111	128.130	127.867
QUOTE TERRENO	144.745	142.322	139.906	138.284	137.883	136.892	136.270	135.607	135.849	135.325	135.632	134.564	135.776	134.303	135.846	133.850	136.000	133.850	133.702	135.759	133.691	133.550	132.740	132.984	132.502	132.556	131.550	131.548	131.265	129.919	128.815	128.367	128.419	128.111	128.130	127.867
ETTOMETRICHE	0+000.00																																			
DIST. PARZIALI	20.00		20.00		20.00		20.00		20.00		20.00		20.00		20.00		20.00		20.00		20.00		20.00		20.00		20.00		20.00		20.00		11.88			
PROGRESSIVE	0.00	20.00	40.00	60.00	80.00	100.00	120.00	140.00	160.00	180.00	200.00	220.00	240.00	260.00	271.88																					
ANDAMENTO PLANIMETRICO	L 54.04 R=140.00 Lc 72.96 L 34.41 R=80.00 Lc 4.52 L 24.59 R=50.00 Lc 15.58 L 65.78																																			

COMMITTENTE:

RFI
 RETE FERROVIARIA ITALIANA
 GRUPPO FERROVIE DELLO STATO ITALIANE

PROGETTAZIONE:

ITALFERR
 GRUPPO FERROVIE DELLO STATO ITALIANE

DIRETTICE FERROVIARIA MESSINA - CATANIA PALERMO
NUOVO COLLEGAMENTO PALERMO - CATANIA
U.O. PRODUZIONE SUD E ISOLE
PROGETTO DEFINITIVO

RADDOPPIO DELLA TRATTA CATENANUOVA - RADDUSA AGIRA
 Nuova viabilità al km 13+000

Profilo Longitudinale adeguamento Via dei Caduti in Guerra

SCALA:
 1:1000/100

COMMESSA	LOTTO	FASE	ENTE	TIPO DOC.	OPERADISCIPLINA	PROGR.	REV.
RSOT	00	D	78	F7	IF0005	002	A

Revis.	Descrizione	Redatto	Data	Verificato	Data	Approvato	Data	Autore
A	EMISSIONE ESECUTIVA	O. Triolo	03.2015	A. Pagnano	03.2015	<i>[Signature]</i>	03.2015	

