


# Nuova Viabilità km 13+000


PROG 0+000.00  
SEZ. 1

AREA	
Scavo	0.00 mq
Rilevato	0.00 mq
Pavim.	0.00 mq
Inerbimento	0.00 mq
Pavim. Banchina	0.00 mq
Bonifica	0.00 mq
Sostituito	0.00 mq
Non sostituito	0.00 mq

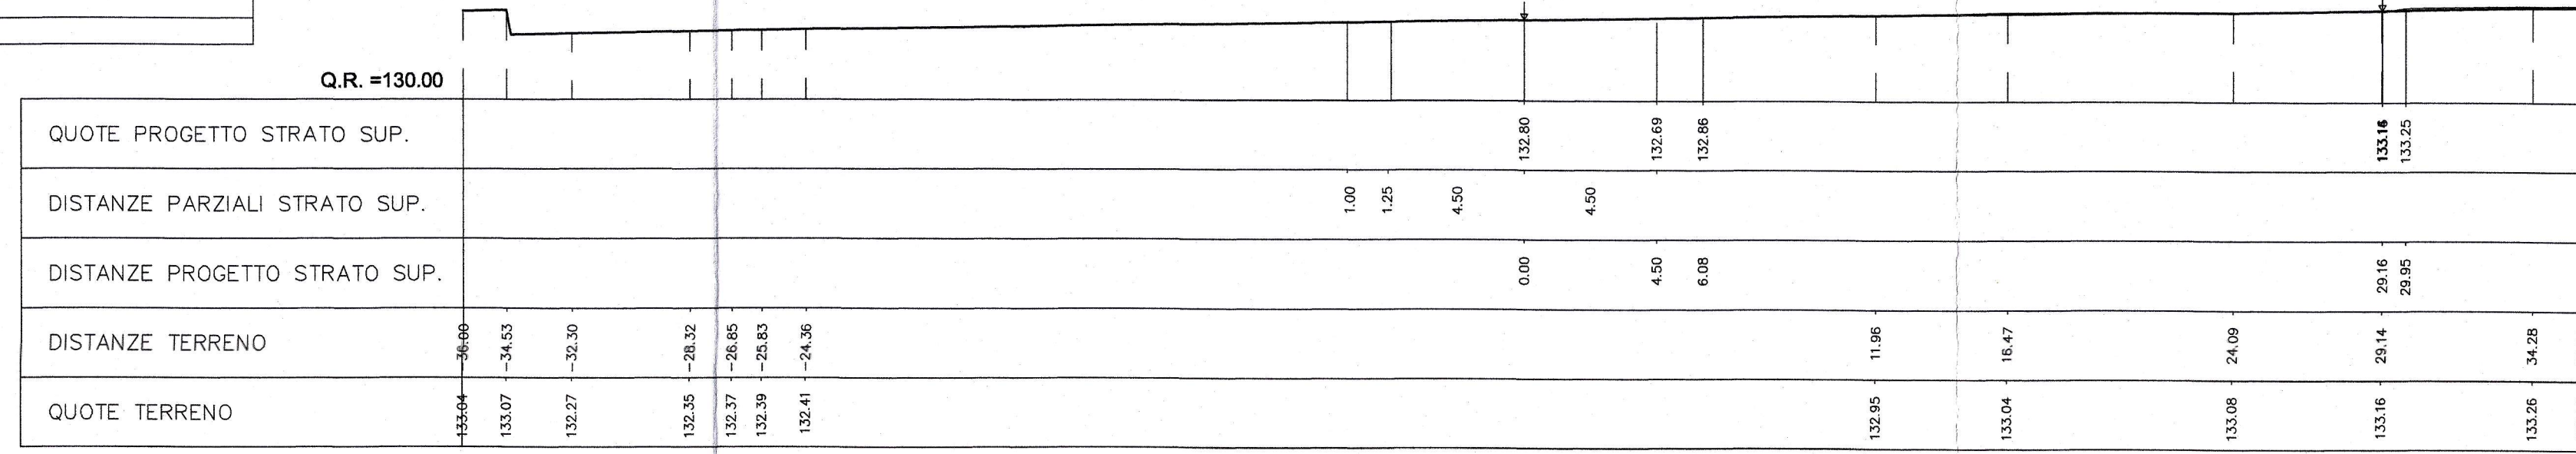


PROG 0+008.00  
SEZ. 2

AREA	
Scavo	6.60 mq
Rilevato	18.43 mq
Pavim.	14.17 mq
Inerbimento	0.00 mq
Pavim. Banchina	5.10 mq
Bonifica	13.42 mq
Sostituito	13.42 mq
Non sostituito	0.00 mq

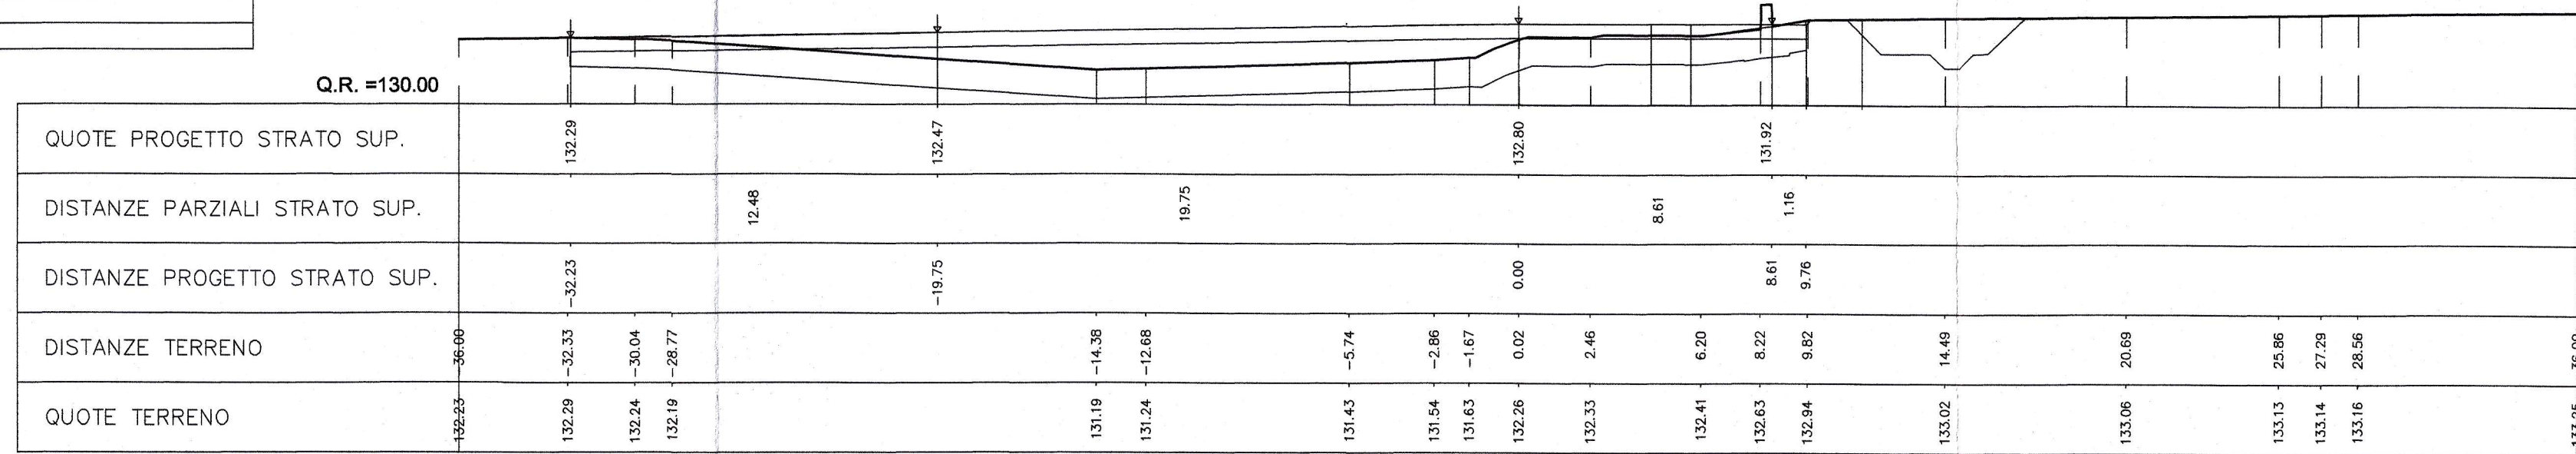


PROG 0+060.00  
SEZ. 5

AREA	
Scavo	1.43 mq
Rilevato	24.89 mq
Pavim.	3.89 mq
Inerbimento	2.55 mq
Pavim. Banchina	2.23 mq
Bonifica	23.10 mq
Sostituito	23.10 mq
Non sostituito	0.00 mq

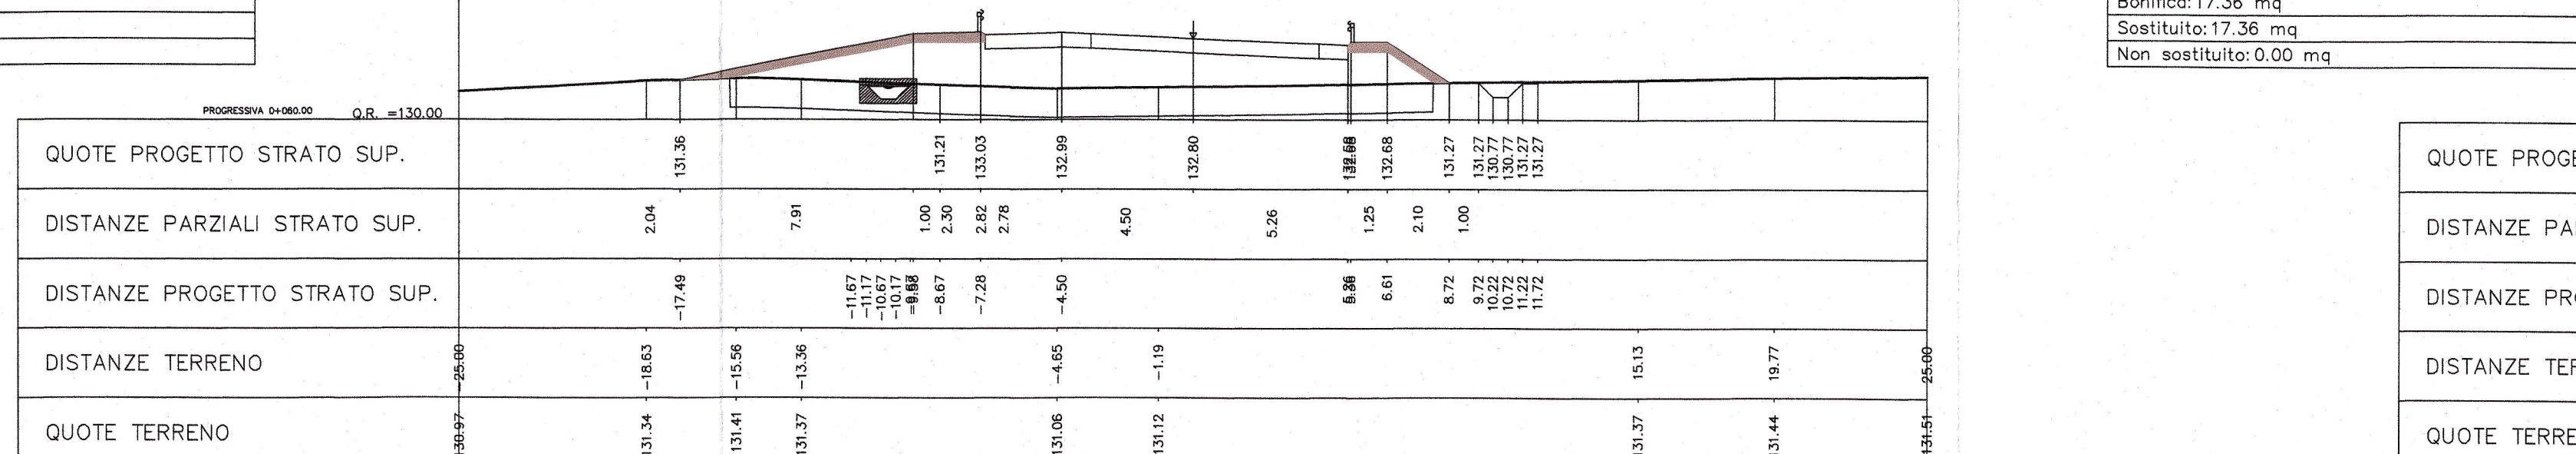


PROG 0+080.00  
SEZ. 6

AREA	
Scavo	1.43 mq
Rilevato	20.21 mq
Pavim.	4.06 mq
Inerbimento	2.70 mq
Pavim. Banchina	1.00 mq
Bonifica	17.07 mq
Sostituito	17.07 mq
Non sostituito	0.00 mq

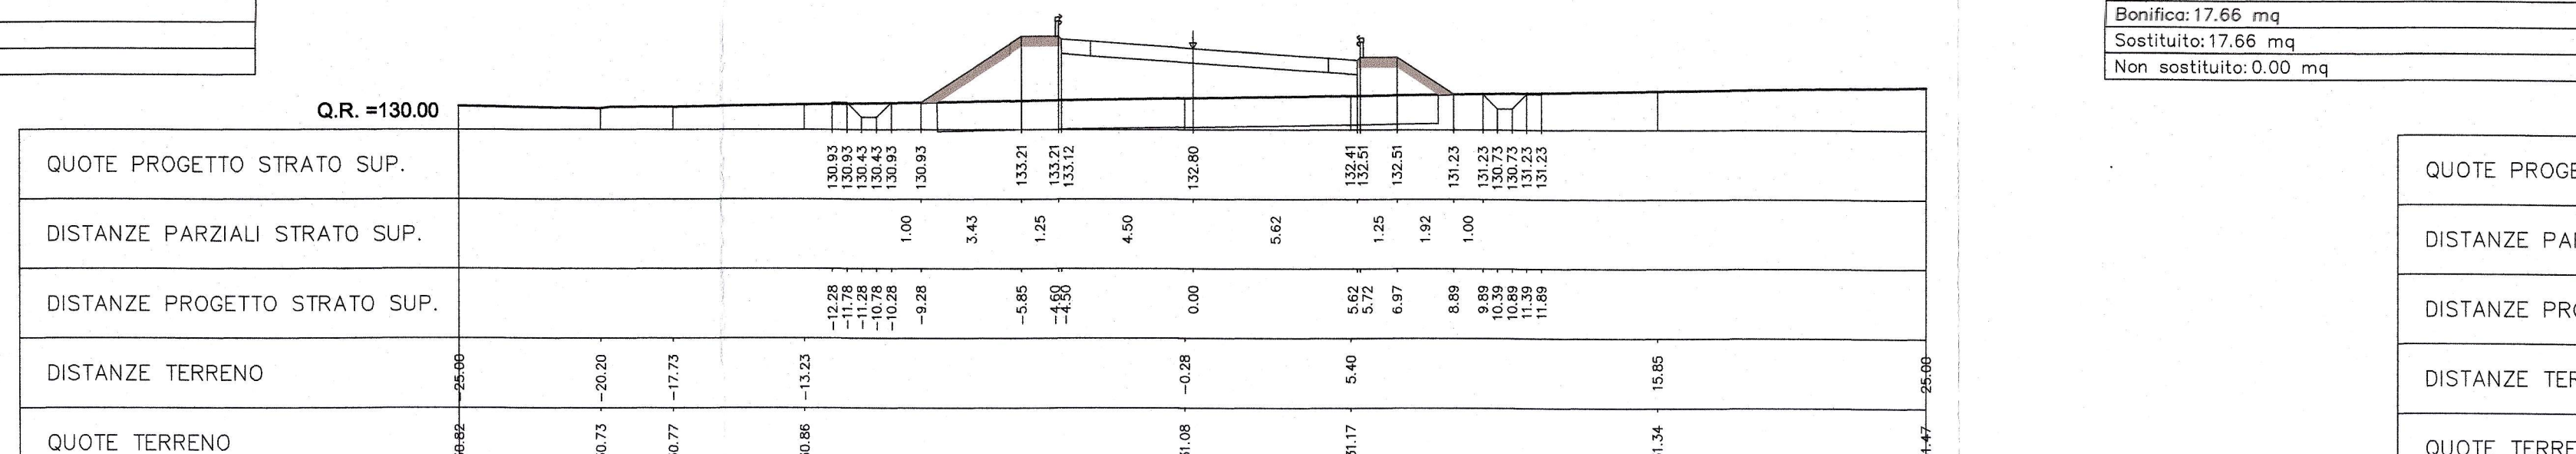


PROG 0+020.00  
SEZ. 3

AREA	
Scavo	1.43 mq
Rilevato	14.89 mq
Pavim.	7.07 mq
Inerbimento	2.21 mq
Pavim. Banchina	1.10 mq
Bonifica	21.96 mq
Sostituito	21.96 mq
Non sostituito	0.00 mq

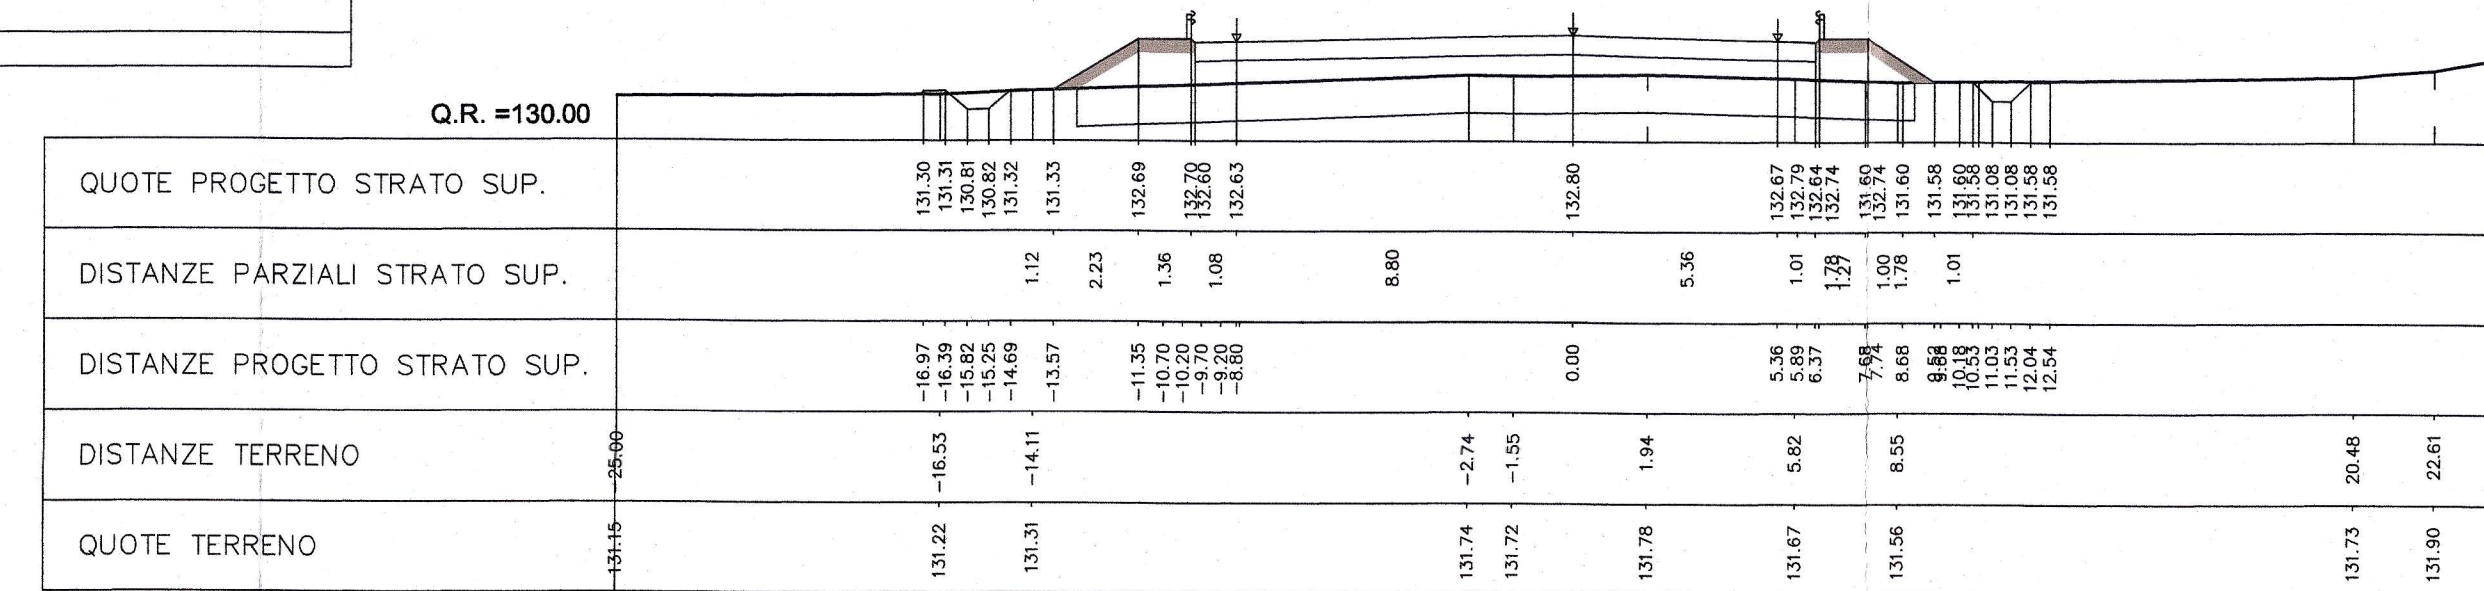


PROG 0+040.00  
SEZ. 4

AREA	
Scavo	1.43 mq
Rilevato	13.17 mq
Pavim.	3.7 mq
Inerbimento	2.19 mq
Pavim. Banchina	2.00 mq
Bonifica	15.10 mq
Sostituito	15.10 mq
Non sostituito	0.00 mq

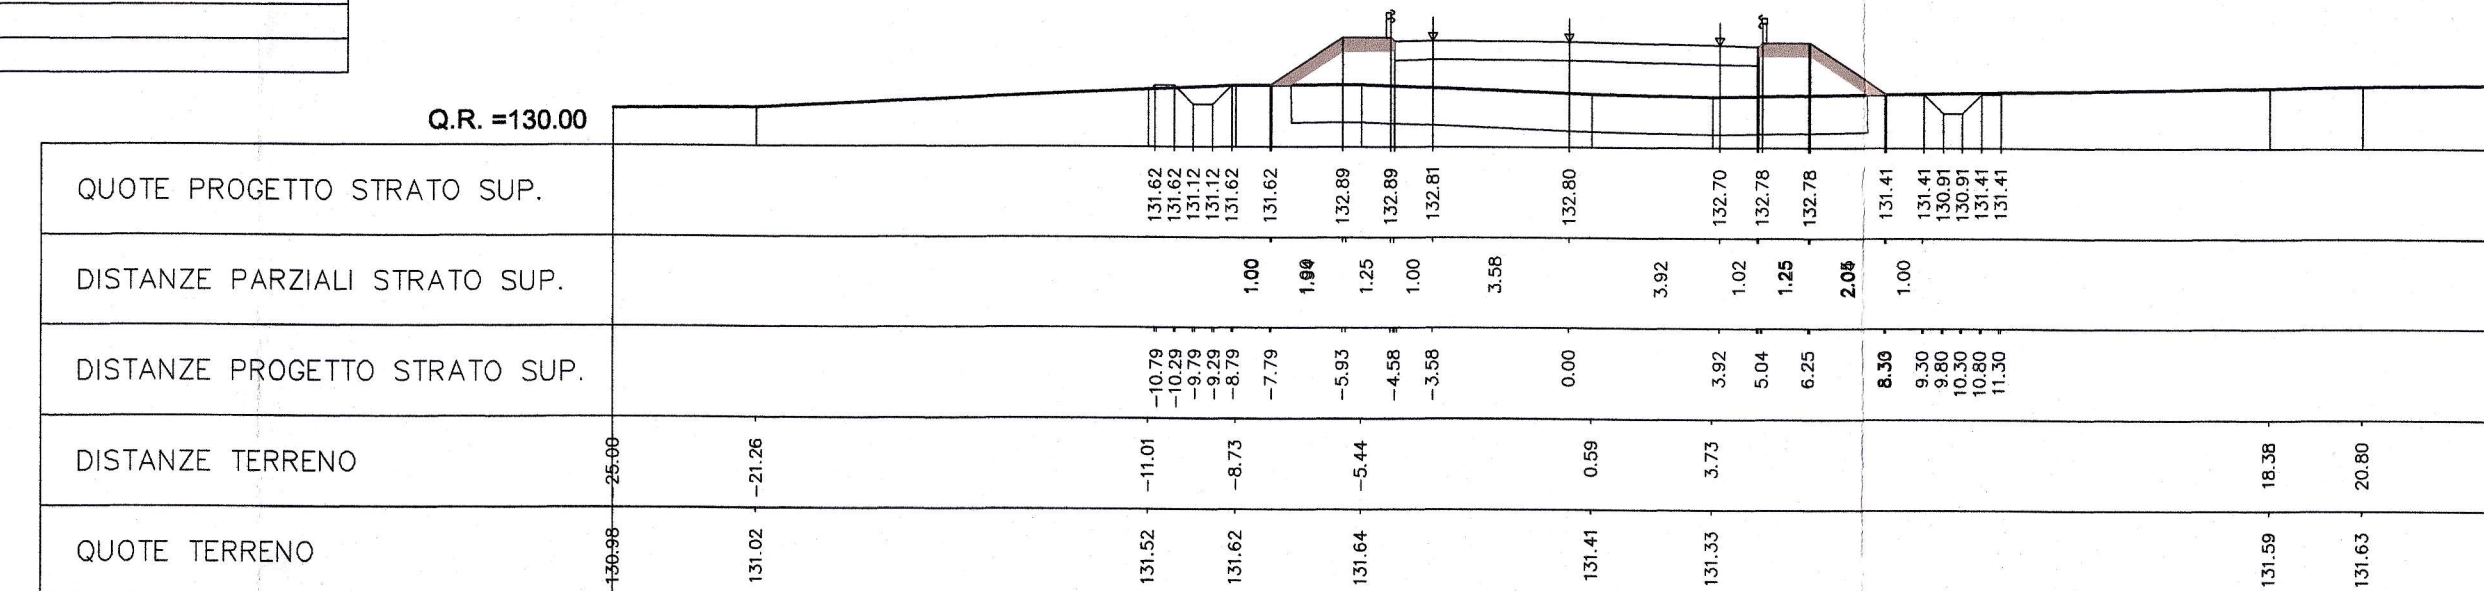


PROG 0+100.00  
SEZ. 7

AREA	
Scavo	1.43 mq
Rilevato	21.83 mq
Pavim.	4.07 mq
Inerbimento	2.79 mq
Pavim. Banchina	1.00 mq
Bonifica	17.36 mq
Sostituito	17.36 mq
Non sostituito	0.00 mq

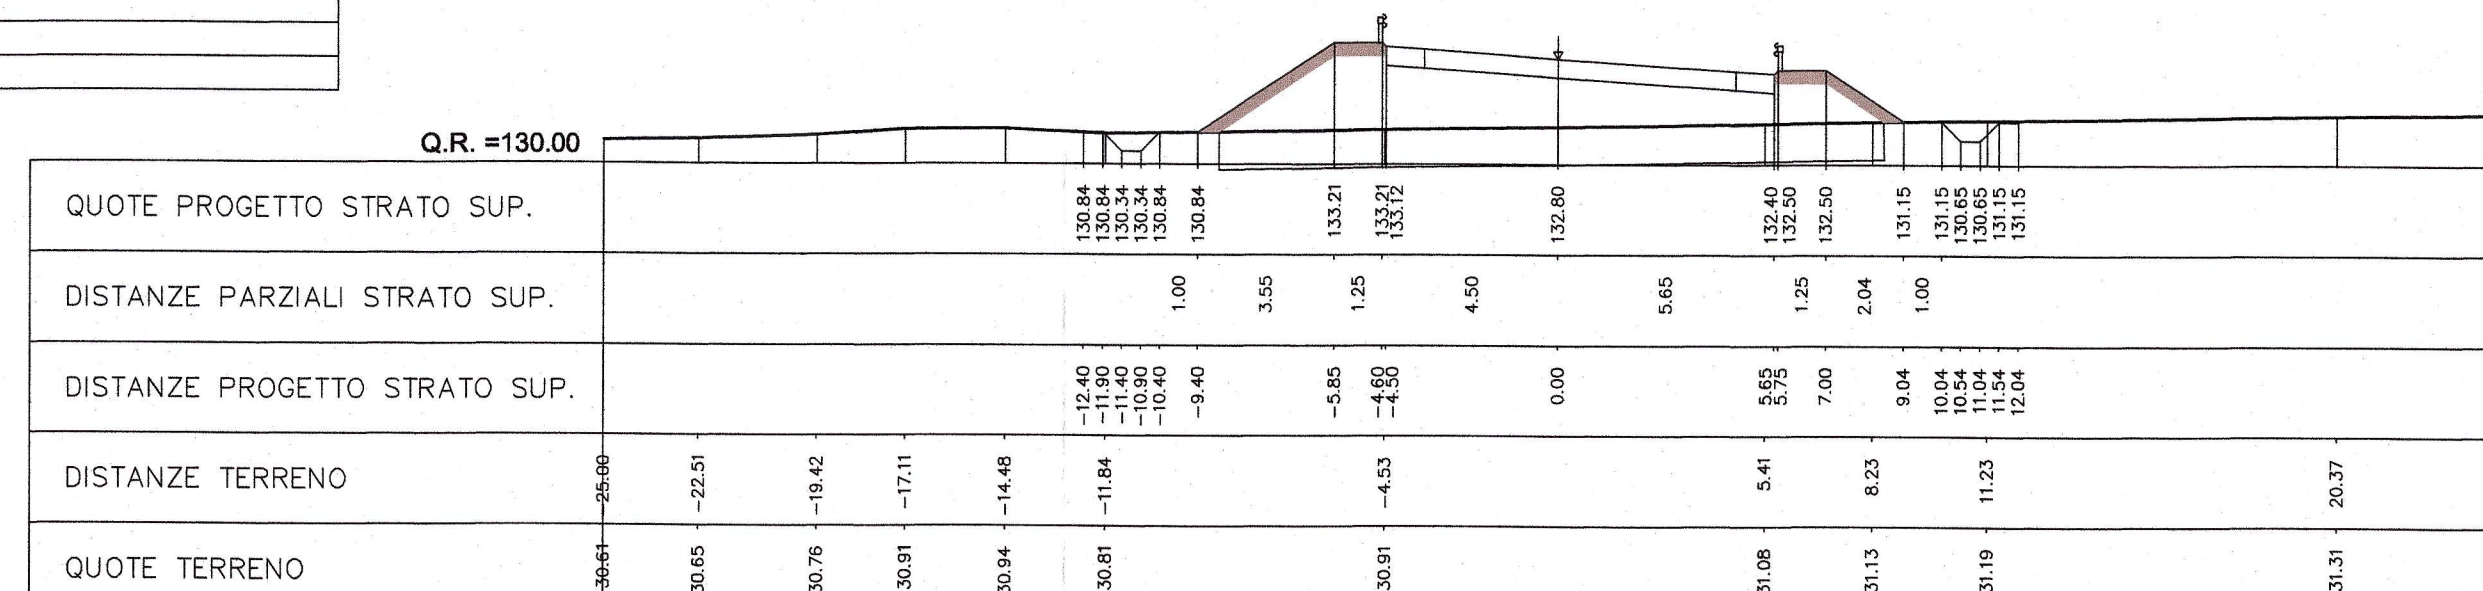

PROG 0+120.00  
SEZ. 8

AREA	
Scavo	1.43 mq
Rilevato	22.02 mq
Pavim.	4.07 mq
Inerbimento	2.84 mq
Pavim. Banchina	1.00 mq
Bonifica	17.66 mq
Sostituito	17.66 mq
Non sostituito	0.00 mq

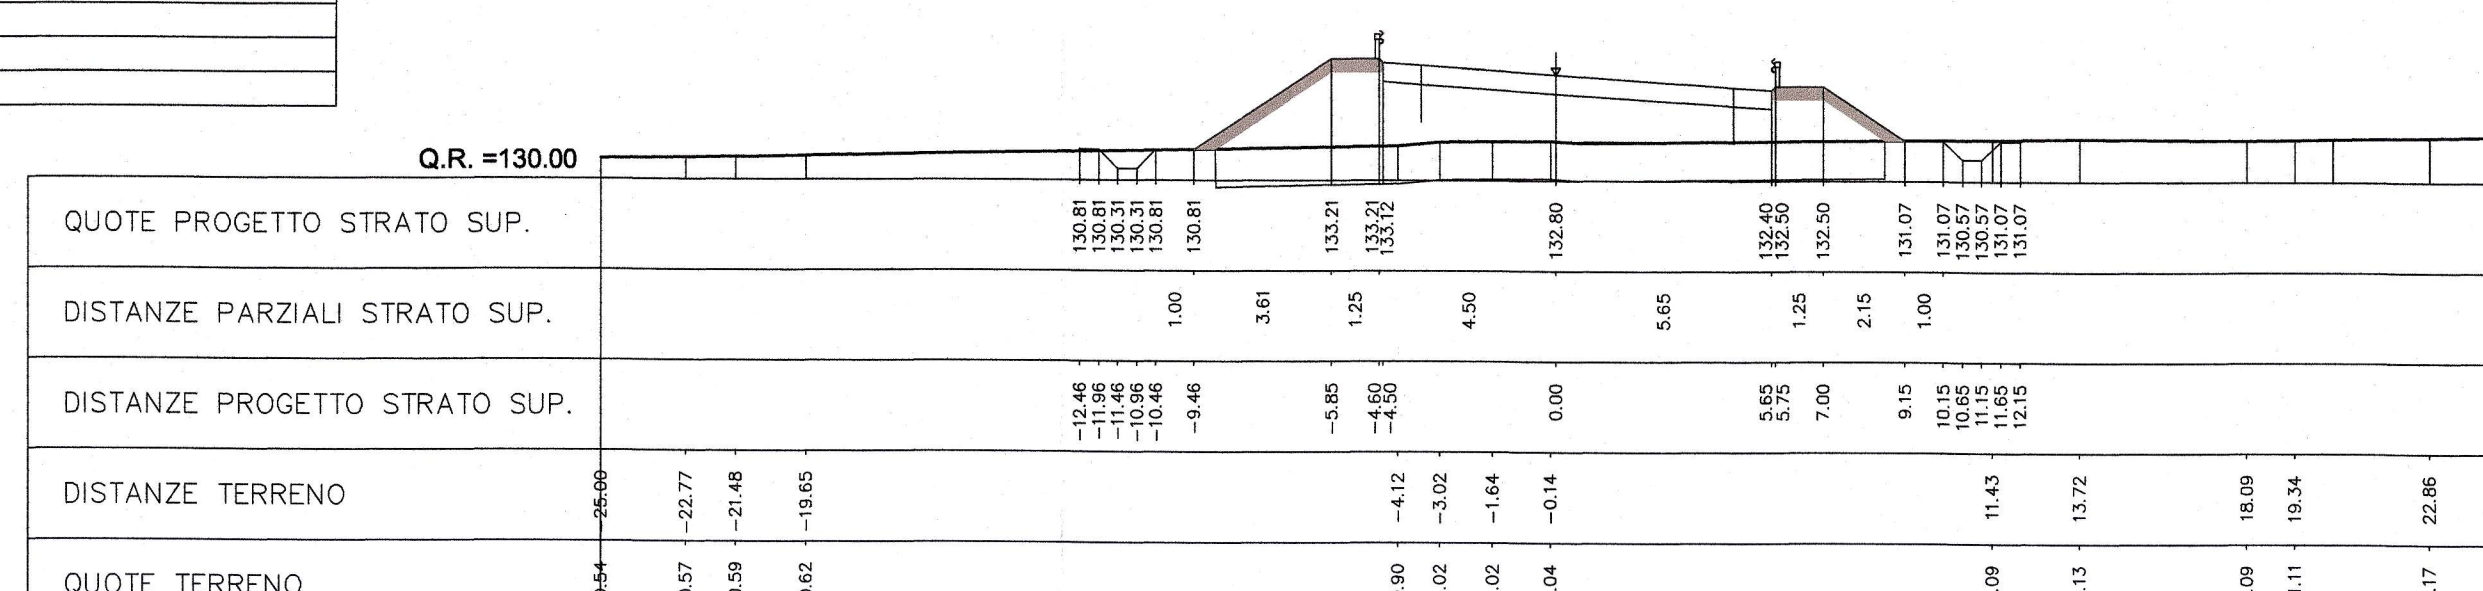

COMMITTENTE:

PROGETTAZIONE:

**DIRETTORE FERROVIARIA MESSINA - CATANIA PALERMO**  
**NUOVO COLLEGAMENTO PALERMO - CATANIA**  
**U.O. PRODUZIONE SUD E ISOLE**  
**PROGETTO DEFINITIVO**

RADDOPPIO DELLA TRATTA CATENANUOVA - RADDUSA AGIRA  
 Nuova viabilità al km 13+000

Sezioni trasversali Tav. 1 di 5  
 SCALA: 1:200

COMMESSA	LOTTO	FASE	ENTE	TIPO DOC.	OPERA/DISCIPLINA	PROGR.	REV.
RS10T	00	D	78	W9	IF0005	001	A

Rev.	Descrizione	Redatto	Data	Verificato	Data	Approvato	Data	Aut. (firma)
A	EMISSIONE ESECUTIVA	O. Tolo	03/2015	[Firma]	03/2015	[Firma]	03/2015	[Firma]