PROG 0+140.00
SEZ. 9

AREA
Scavo 1.43 mq
Rilevato 22.30 mq
Pavim: 4.07 mq
Inerbimento: 2.85 mq
Pavim Banchina: 1.00 mq
Bonifica: 17.88 mq
Sostituito: 17.88 mq
Non sostituito: 0.00 mq

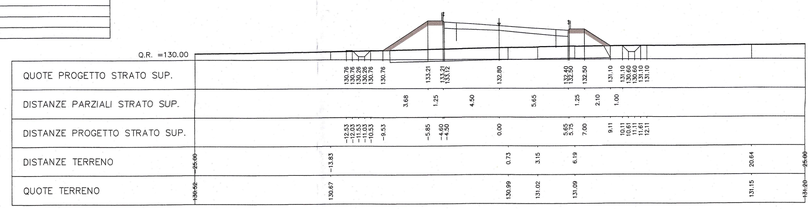

PROG 0+160.00
SEZ. 10

AREA
Scavo 1.43 mq
Rilevato 18.79 mq
Pavim: 3.96 mq
Inerbimento: 2.66 mq
Pavim Banchina: 1.00 mq
Bonifica: 16.80 mq
Sostituito: 16.80 mq
Non sostituito: 0.00 mq

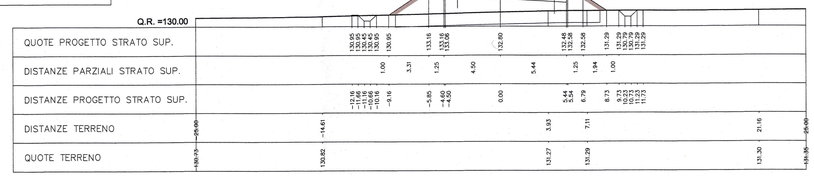

PROG 0+180.00
SEZ. 11

AREA
Scavo 1.43 mq
Rilevato 14.39 mq
Pavim: 3.84 mq
Inerbimento: 2.38 mq
Pavim Banchina: 1.00 mq
Bonifica: 15.80 mq
Sostituito: 15.80 mq
Non sostituito: 0.00 mq

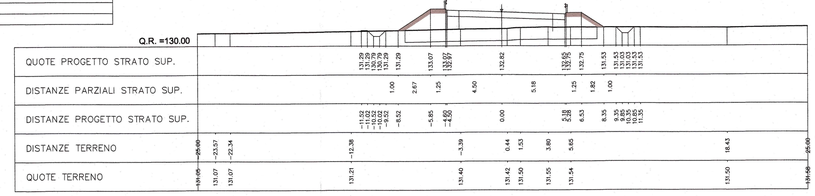

PROG 0+200.00
SEZ. 12

AREA
Scavo 1.43 mq
Rilevato 11.87 mq
Pavim: 3.71 mq
Inerbimento: 2.23 mq
Pavim Banchina: 1.00 mq
Bonifica: 15.10 mq
Sostituito: 15.10 mq
Non sostituito: 0.00 mq

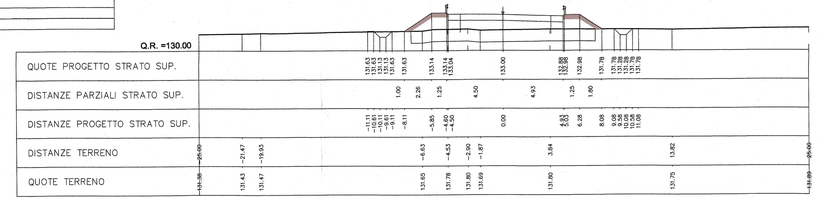

PROG 0+220.00
SEZ. 13

AREA
Scavo 1.43 mq
Rilevato 10.80 mq
Pavim: 3.59 mq
Inerbimento: 2.12 mq
Pavim Banchina: 1.00 mq
Bonifica: 15.54 mq
Sostituito: 15.54 mq
Non sostituito: 0.00 mq

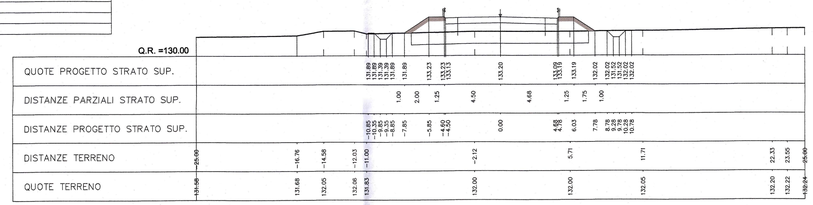

PROG 0+240.00
SEZ. 14

AREA
Scavo 1.43 mq
Rilevato 11.52 mq
Pavim: 3.55 mq
Inerbimento: 2.16 mq
Pavim Banchina: 1.00 mq
Bonifica: 14.57 mq
Sostituito: 14.57 mq
Non sostituito: 0.00 mq

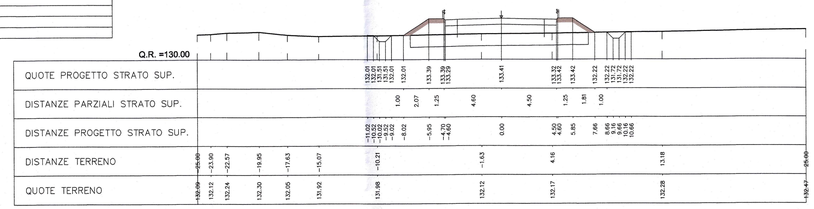

PROG 0+260.00
SEZ. 15

AREA
Scavo 1.43 mq
Rilevato 5.38 mq
Pavim: 3.65 mq
Inerbimento: 1.71 mq
Pavim Banchina: 1.00 mq
Bonifica: 13.53 mq
Sostituito: 13.53 mq
Non sostituito: 0.00 mq

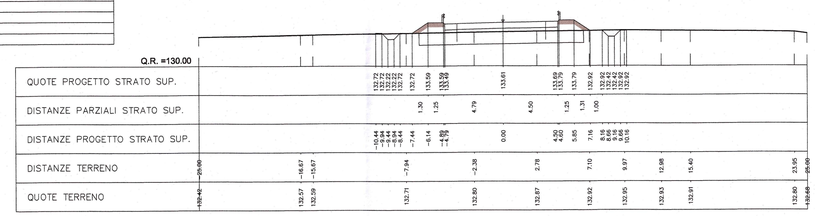

PROG 0+280.00
SEZ. 16

AREA
Scavo 1.43 mq
Rilevato 6.32 mq
Pavim: 7.30 mq
Inerbimento: 1.73 mq
Pavim Banchina: 1.00 mq
Bonifica: 21.78 mq
Sostituito: 21.78 mq
Non sostituito: 0.00 mq

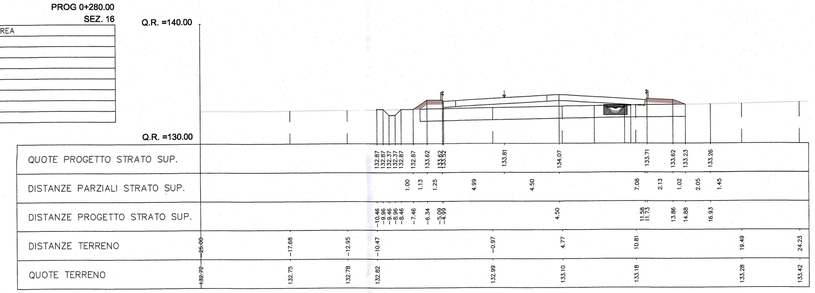

COMMITTENTE:

RFI RETE FERROVIARIA ITALIANA
GRUPPO FERROVIE DELLO STATO ITALIANE

PROGETTAZIONE:

ITALFERR
GRUPPO FERROVIE DELLO STATO ITALIANE

DIRETTIRCE FERROVIARIA MESSINA - CATANIA PALERMO

NUOVO COLLEGAMENTO PALERMO - CATANIA

U.O. PRODUZIONE SUD E ISOLE

PROGETTO DEFINITIVO

RADDOPPIO DELLA TRATTA CATENANUOVA - RADDUSA AGIRA
Nuova viabilità al km 13+000

Sezioni trasversali Tav. 2 di 5

SCALA: 1:200

COMMESSA	LOTTO	FASE	ENTE	TIPO DOC.	OPERA/DISCIPLINA	PROGR.	REV.
RS0T	00	D	78	W9	IF0005	002	A

Revis.	Descrizione	Redatto	Data	Verificato	Data	Approvato	Data	Autorizzato
A	EMISSIONE ESECUTIVA	O. Triolo	03.2015	A. Pagano	03.2015	V. Quadrino	03.2015	V. Quadrino

FILE: RS0T00D78W9IF0005002A

n. Elab.: