



PIANTA FONDAZIONE
Scale 1:50

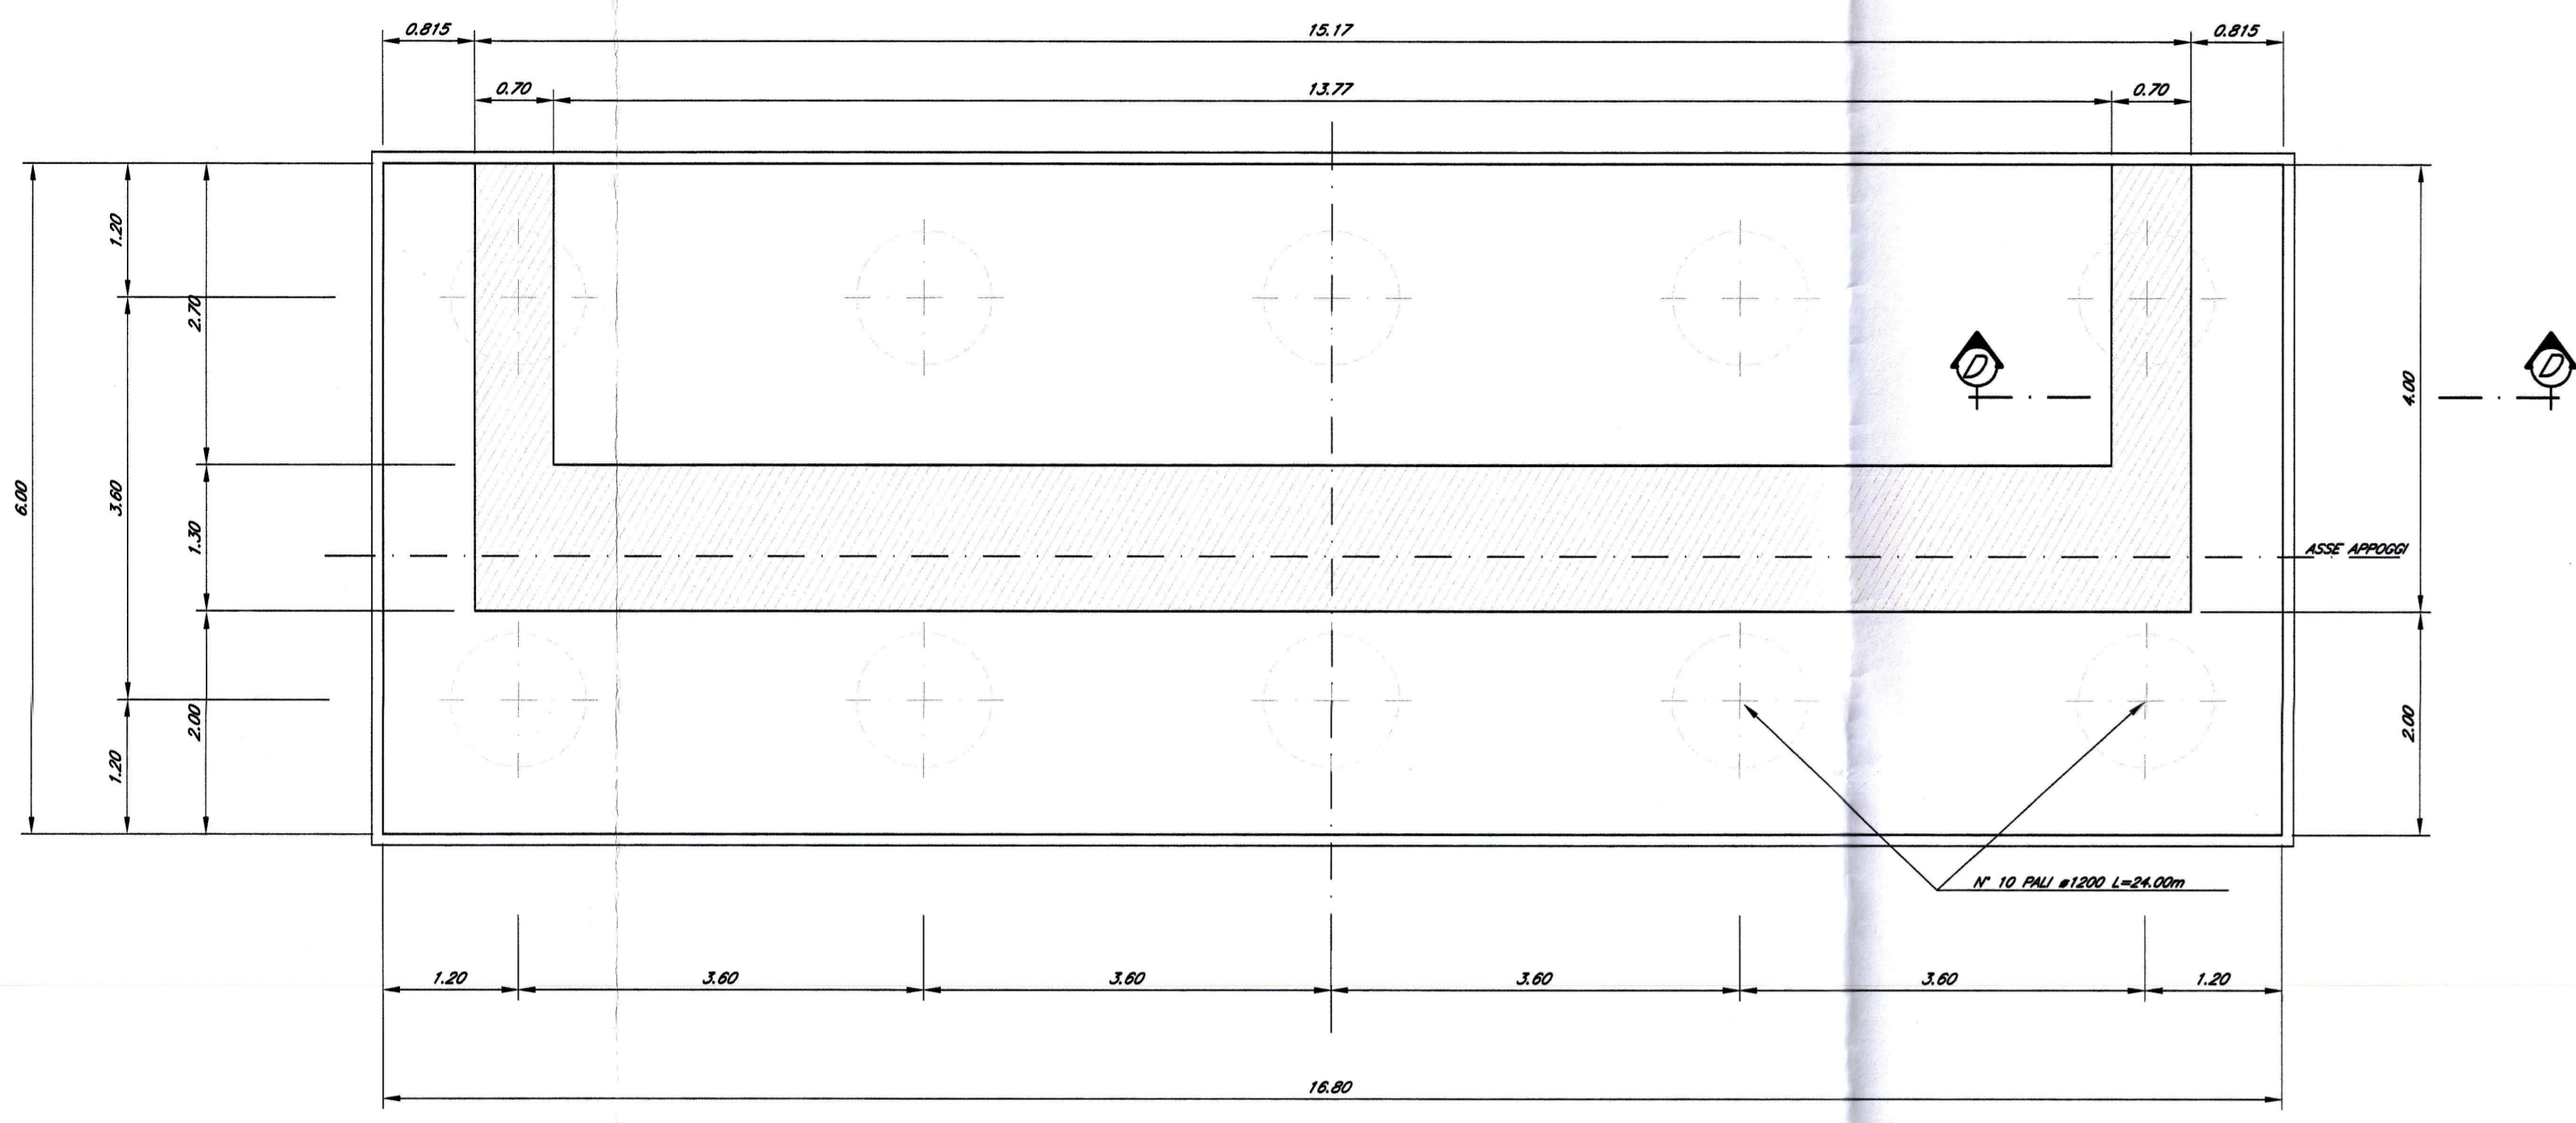


PIANTA ELEVAZIONE
Scale 1:50

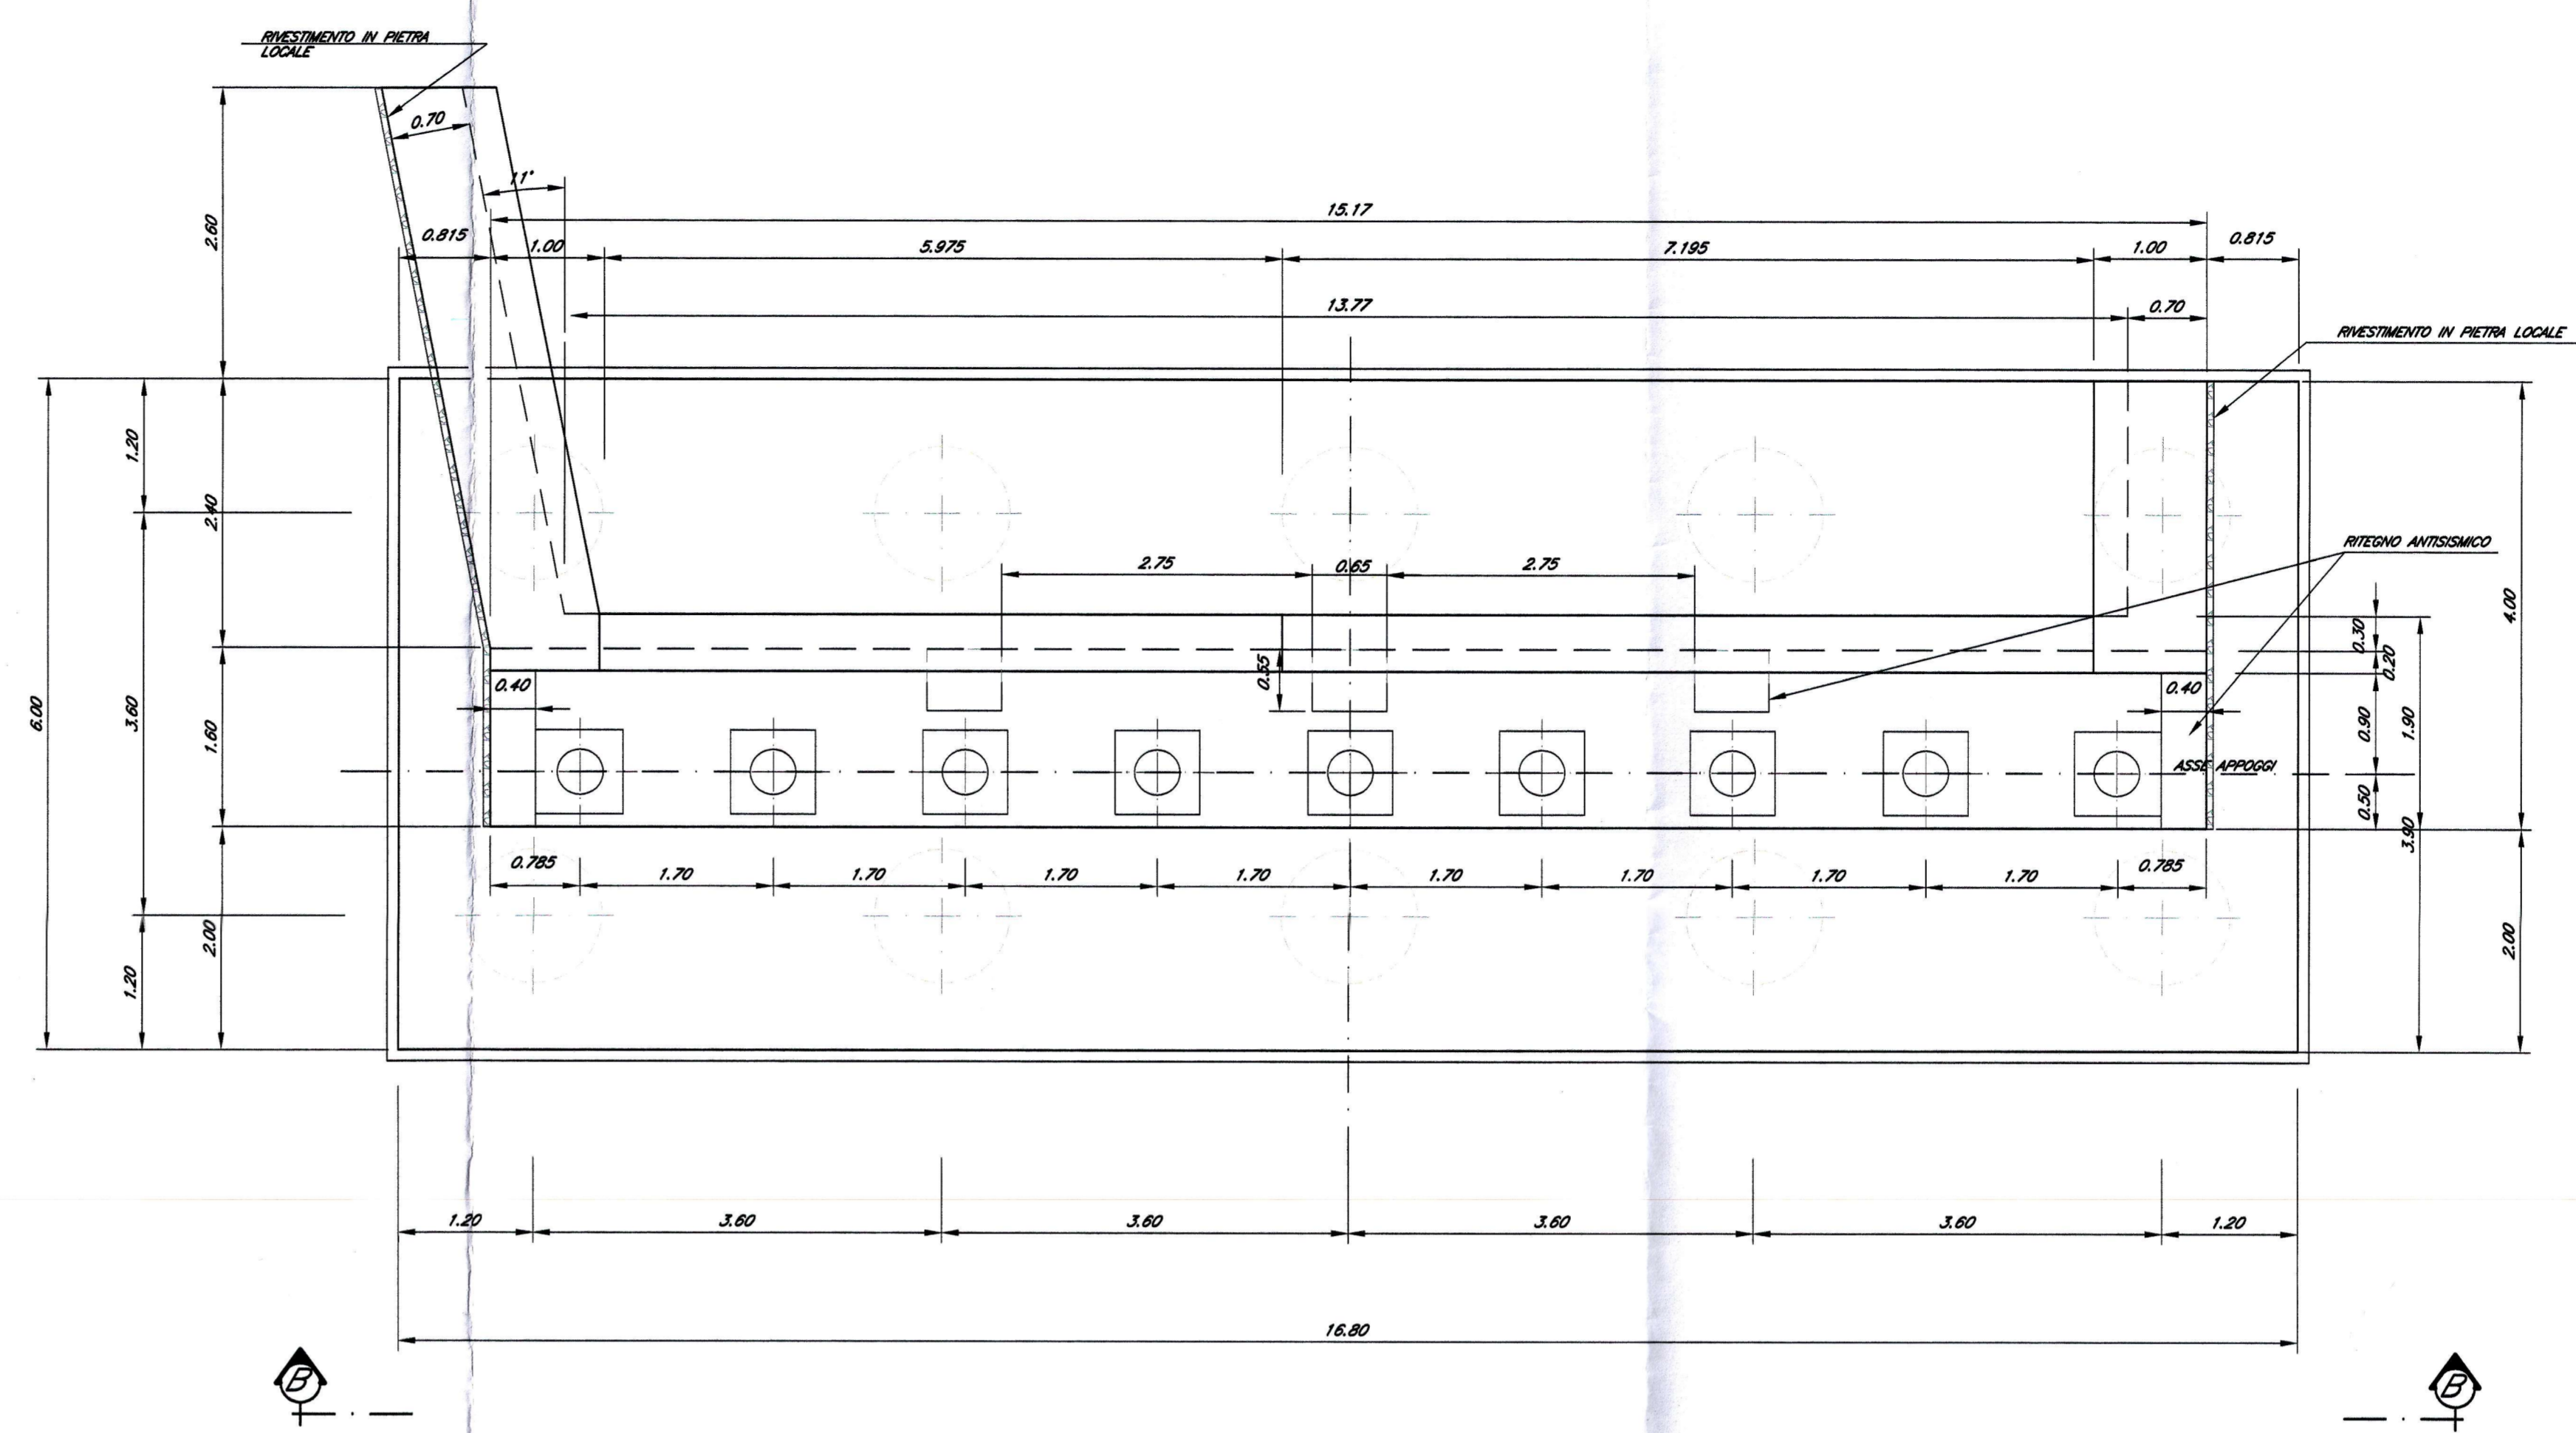


VISTA B-B
Scale 1:50




SEZIONE C-C
Scale 1:50

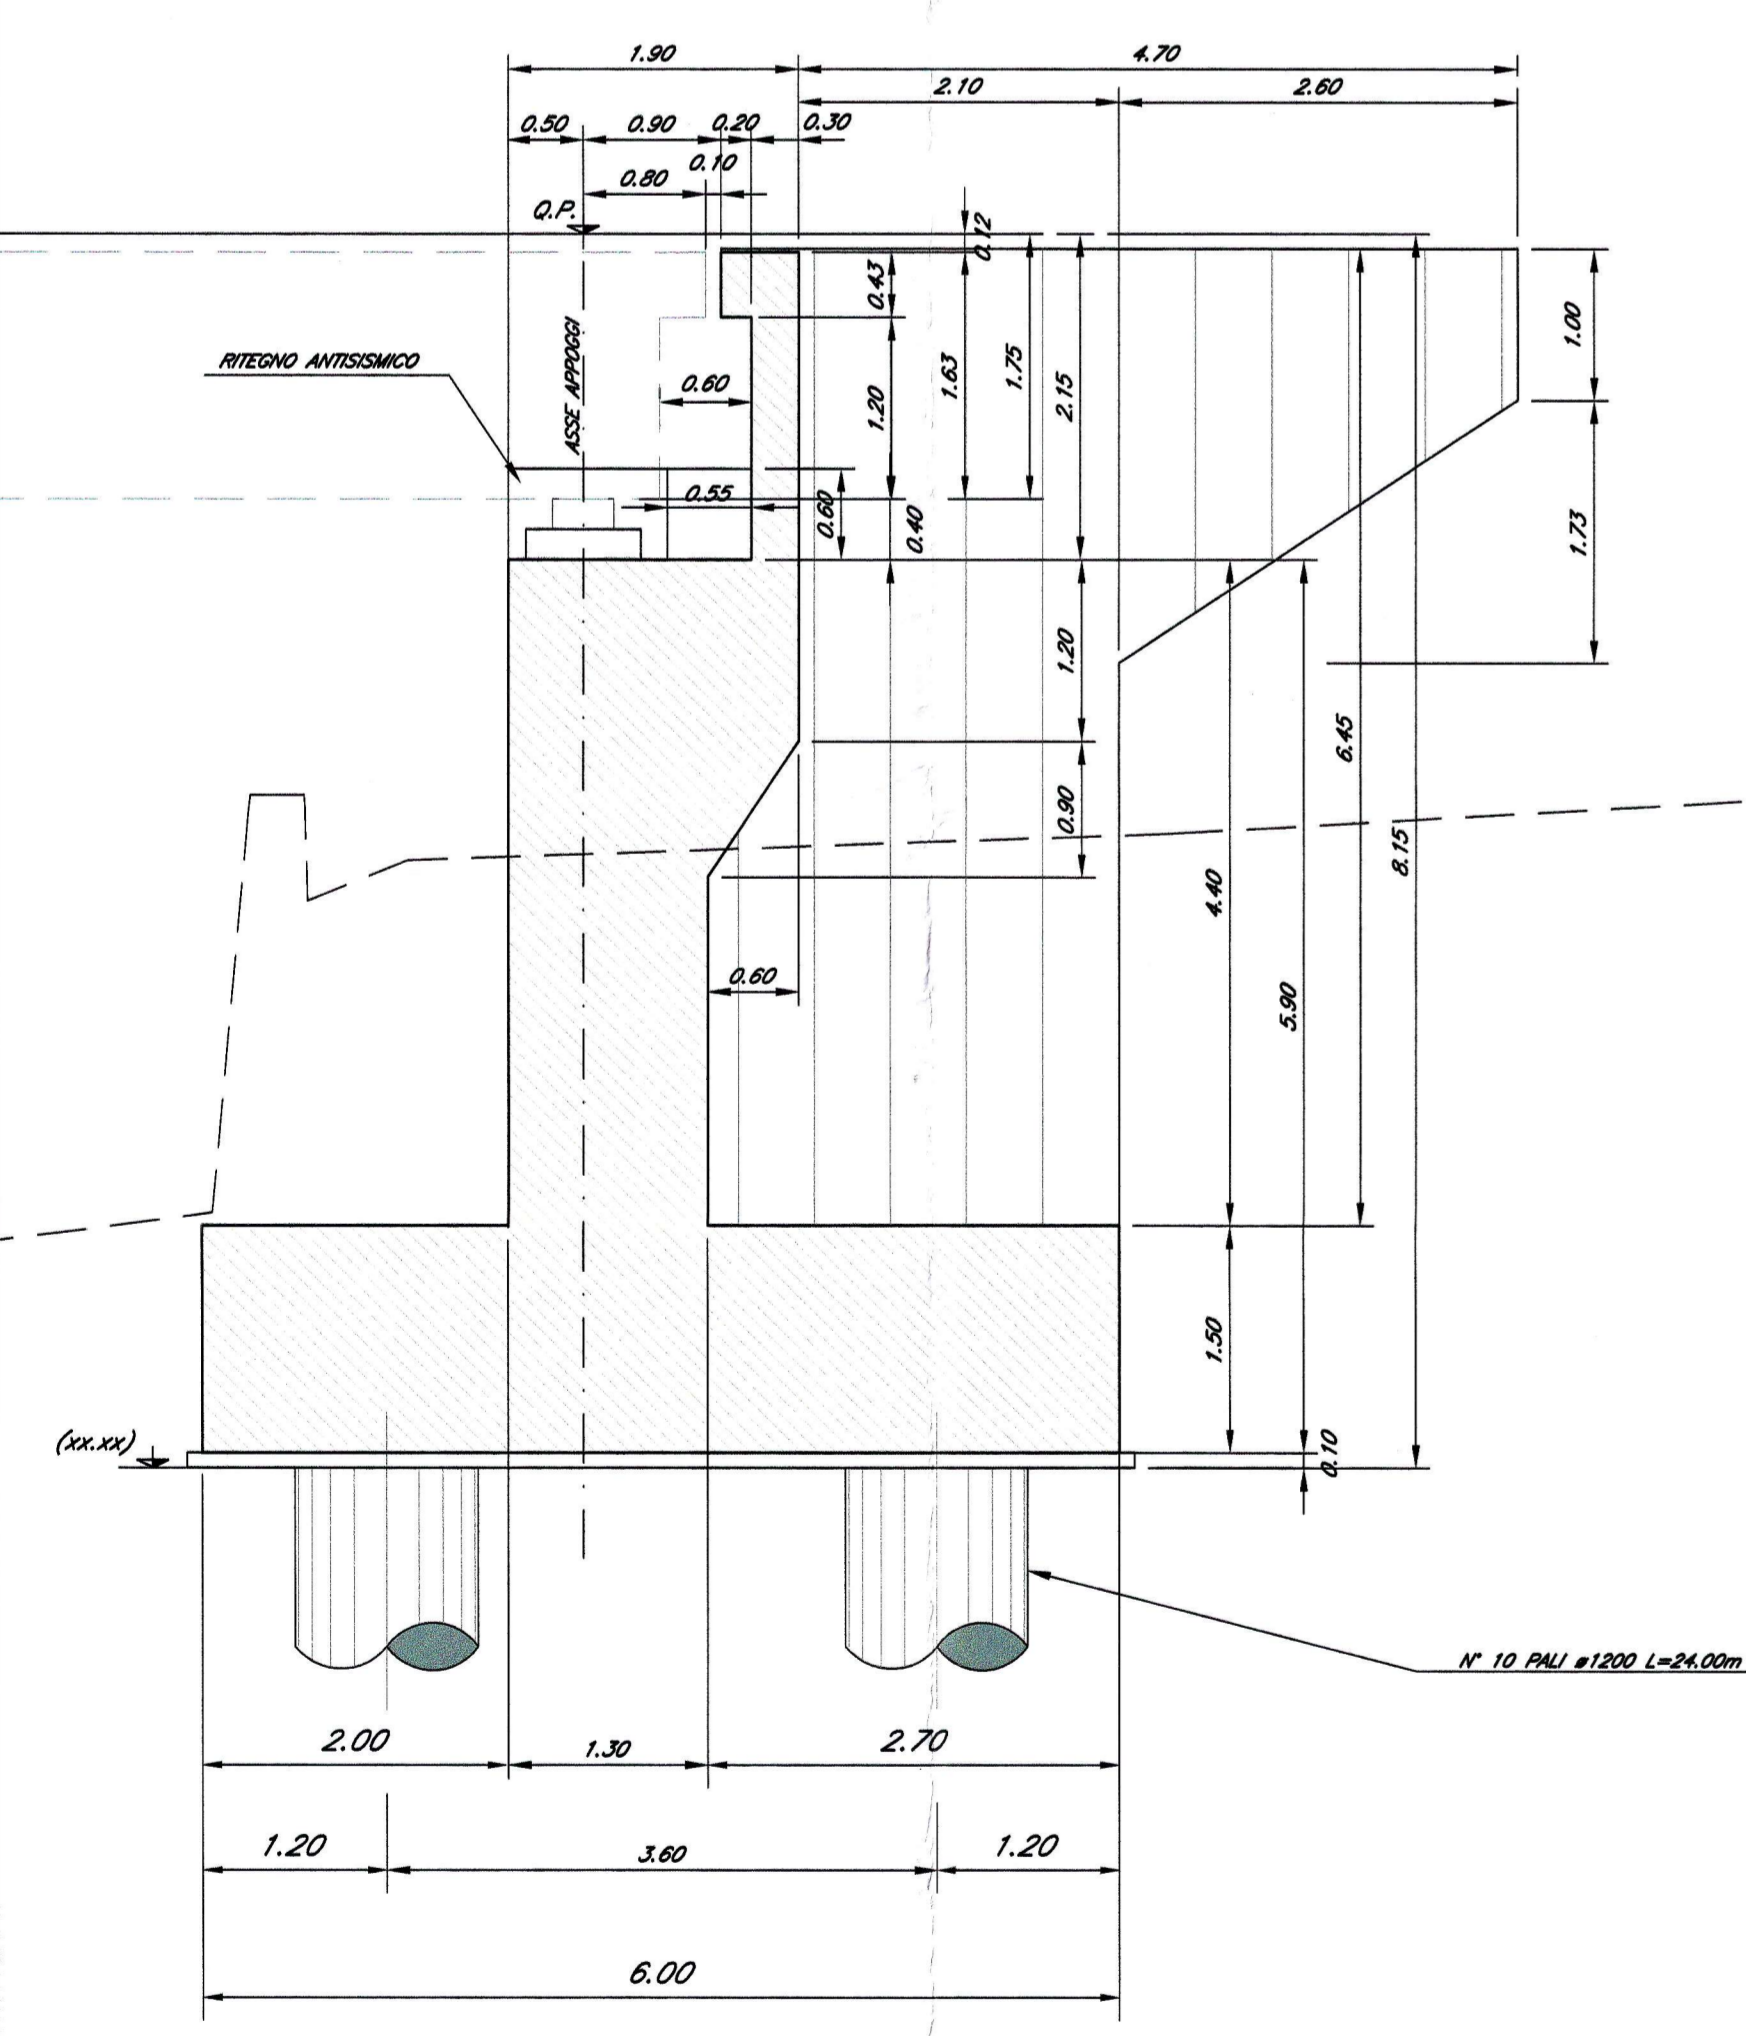

SEZIONE A-A
Scale 1:50

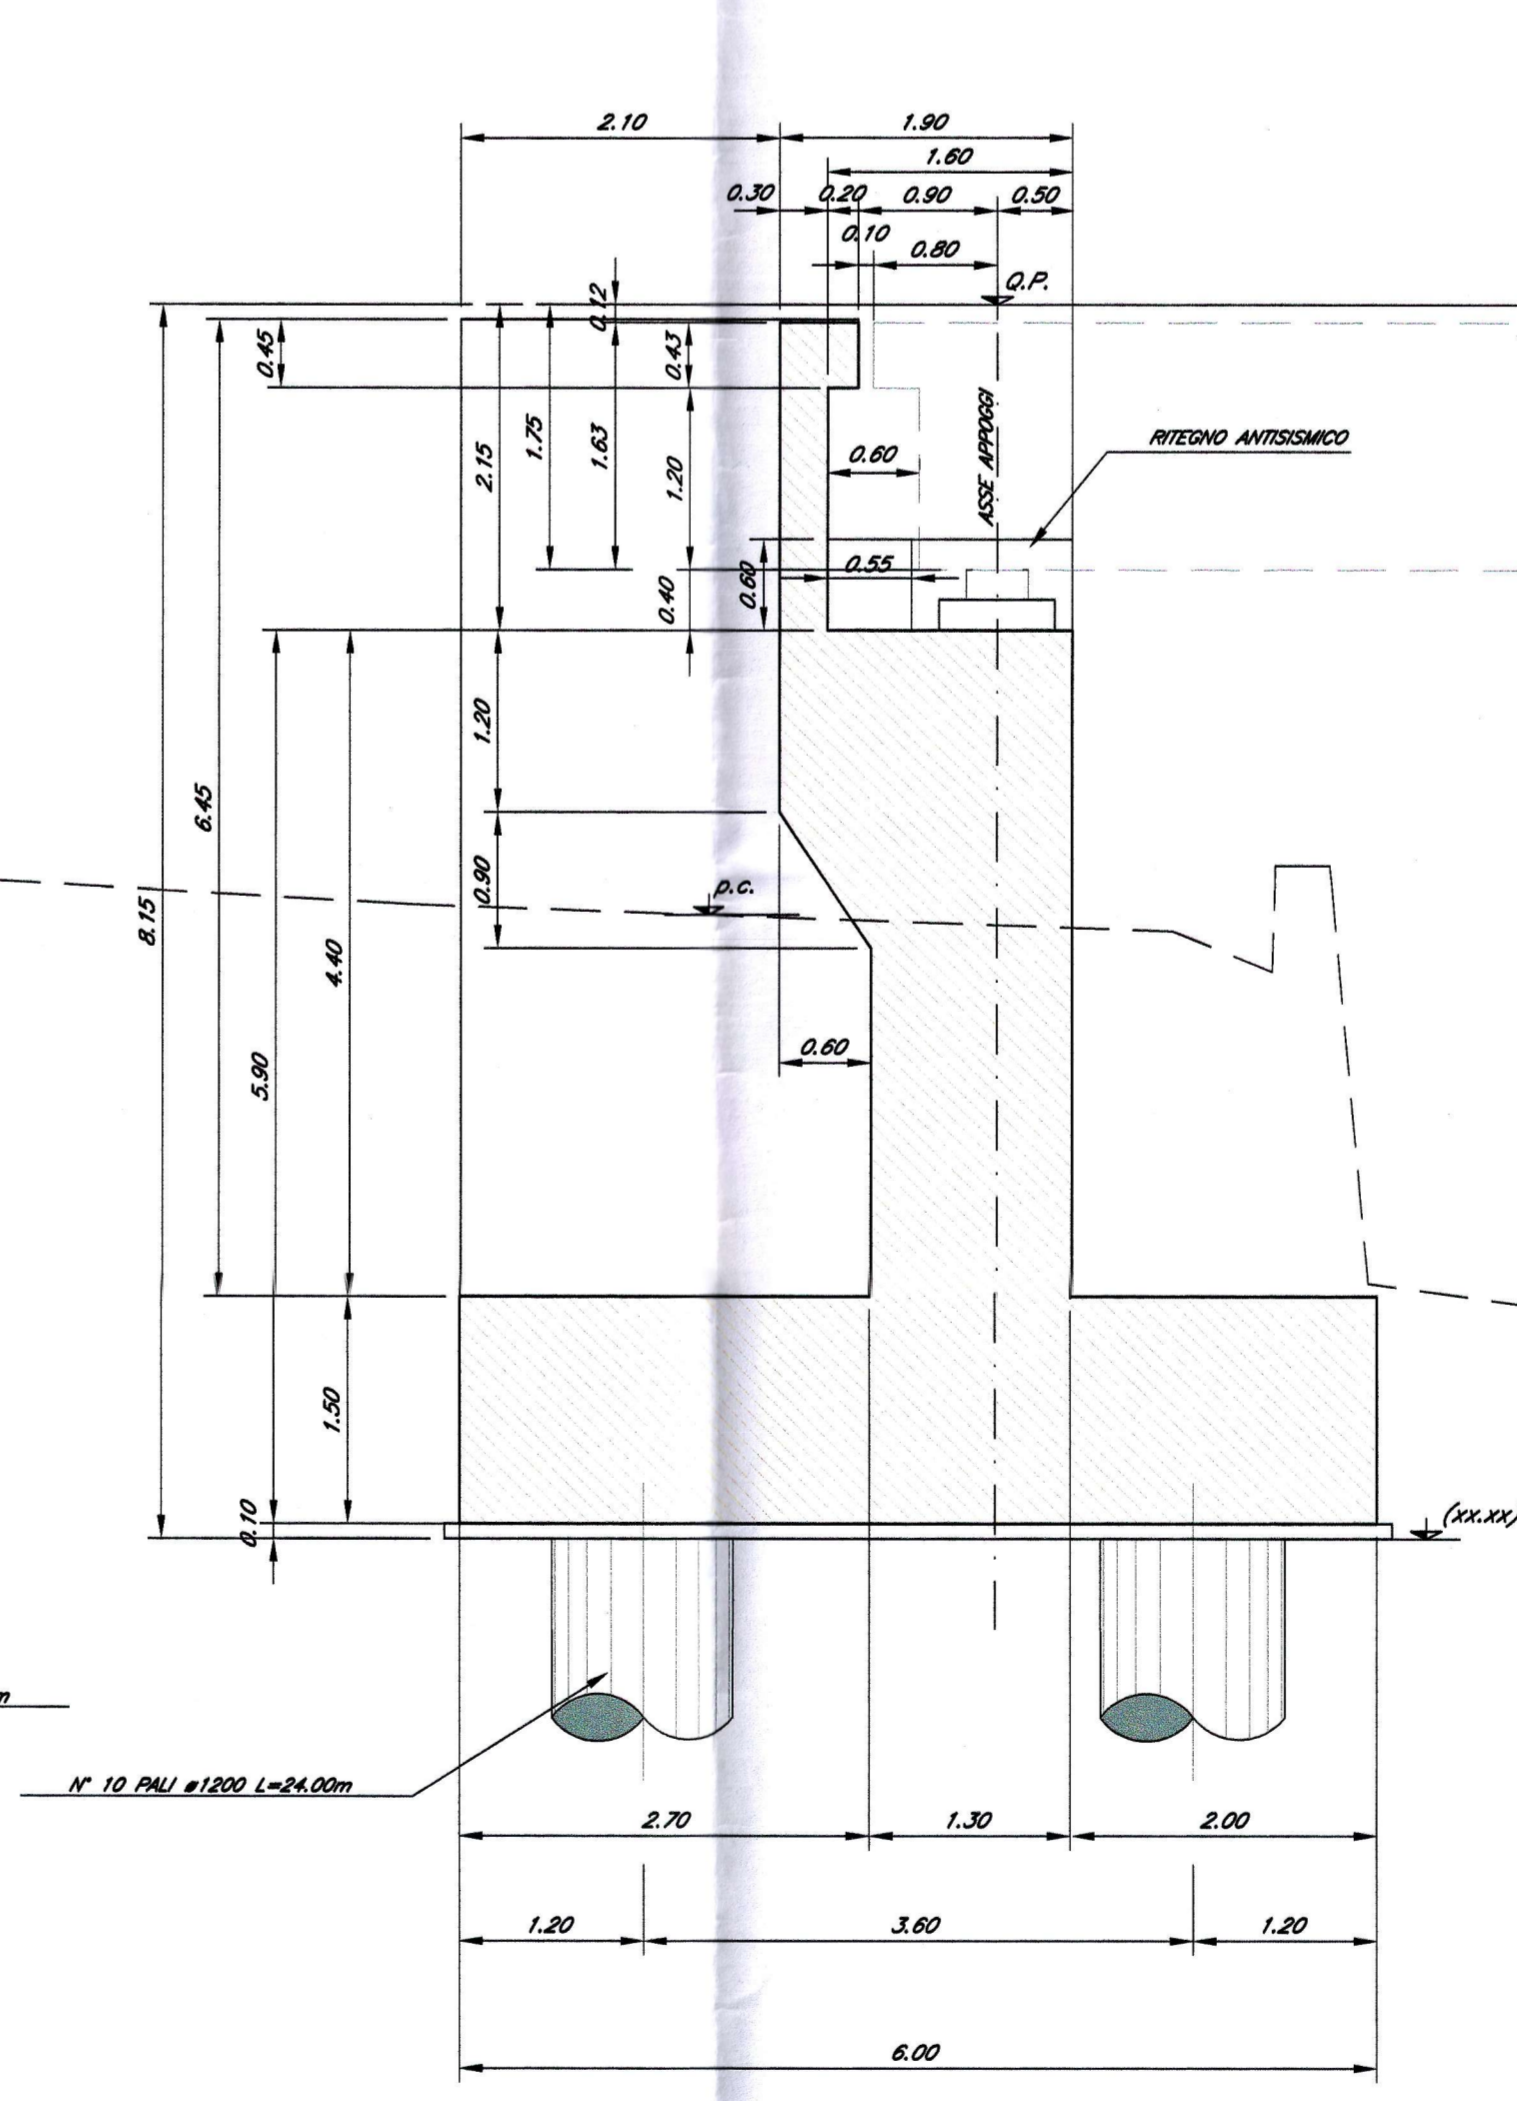

SEZIONE D-D
Scale 1:50

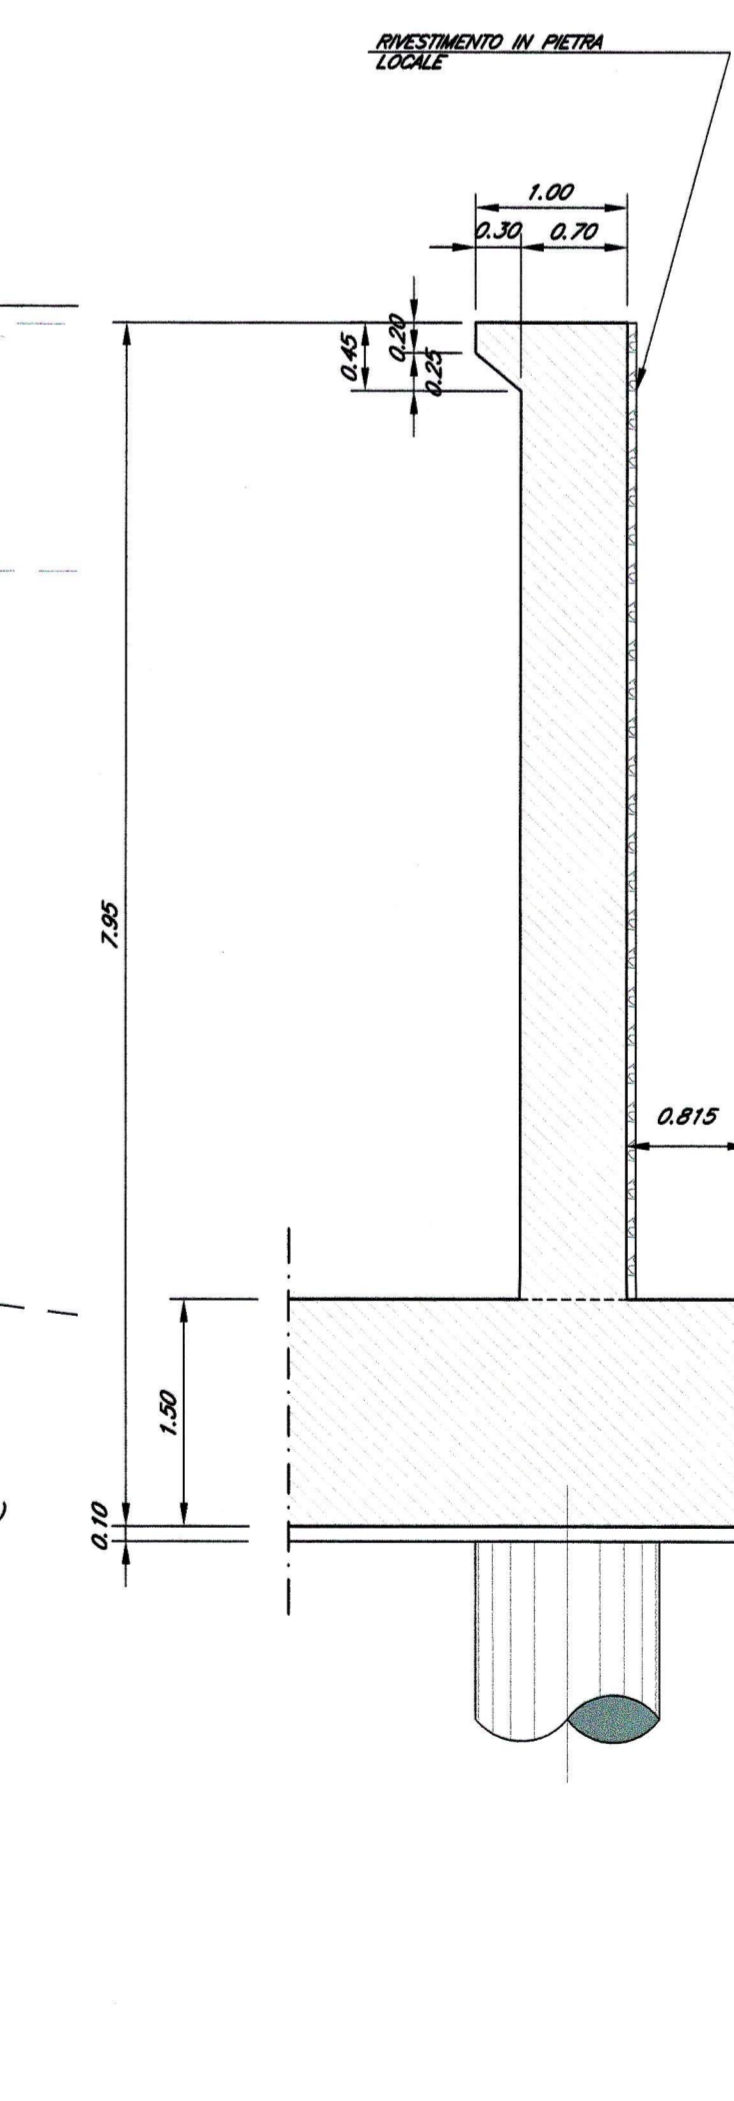

ELABORATI DI RIFERIMENTO

| DESCRIZIONE | CODICE |
|------------------------|----------------------|
| PRESCRIZIONI MATERIALI | RS0T00D78DMIV0100001 |

INCIDENZA ARMATURE

| | |
|--------------|-----------------------|
| • Fondazione | 90 kg/m ² |
| • Elevazione | 90 kg/m ² |
| • Bagnicelli | 90 kg/m ² |
| • Rilegni | 90 kg/m ² |
| • Palli | 100 kg/m ² |

NOTA:

COMMITTENTE:  SRFI
GRUPPO FERROVIE DELLO STATO ITALIANE

PROGETTAZIONE:  ITALFERR
GRUPPO FERROVIE DELLO STATO ITALIANE

DIRETTE FERROVIARIA MESSINA - CATANIA - PALERMO
NUOVO COLLEGAMENTO PALERMO - CATANIA

U.O. PRODUZIONE SUD - ISOLE

PROGETTO DEFINITIVO

RADDOPPIO DELLA TRATTA CATENANUOVA - RADDUSA AGIRA
Nuova viabilità al km 13+000

CARPENTERIA SPALLA "A"

SCALA: 1:50

| COMMESSA | LOTTO | FASE | ENTE | TIPO DOC. | OPERAZIONE | DISCIPLINA | PROGR. | REV. |
|----------|-------|------|------|-----------|------------|------------|--------|------|
| RS0T | 00 | D | 78 | BB | IV0100 | 001 | A | |

| Rev. | Descrizione | Redatto | Data | Verificato | Data | Approvato | Data | Autore |
|------|----------------------|-------------|------|-------------|------|-------------|------|-------------|
| A | EMISSIONE DEFINITIVA | [Signature] | 2015 | [Signature] | 2015 | [Signature] | 2015 | [Signature] |

File: RS0T00D78DMIV0100001A.DWG