




**PIANTA FONDAZIONE**  
Scala 1:50

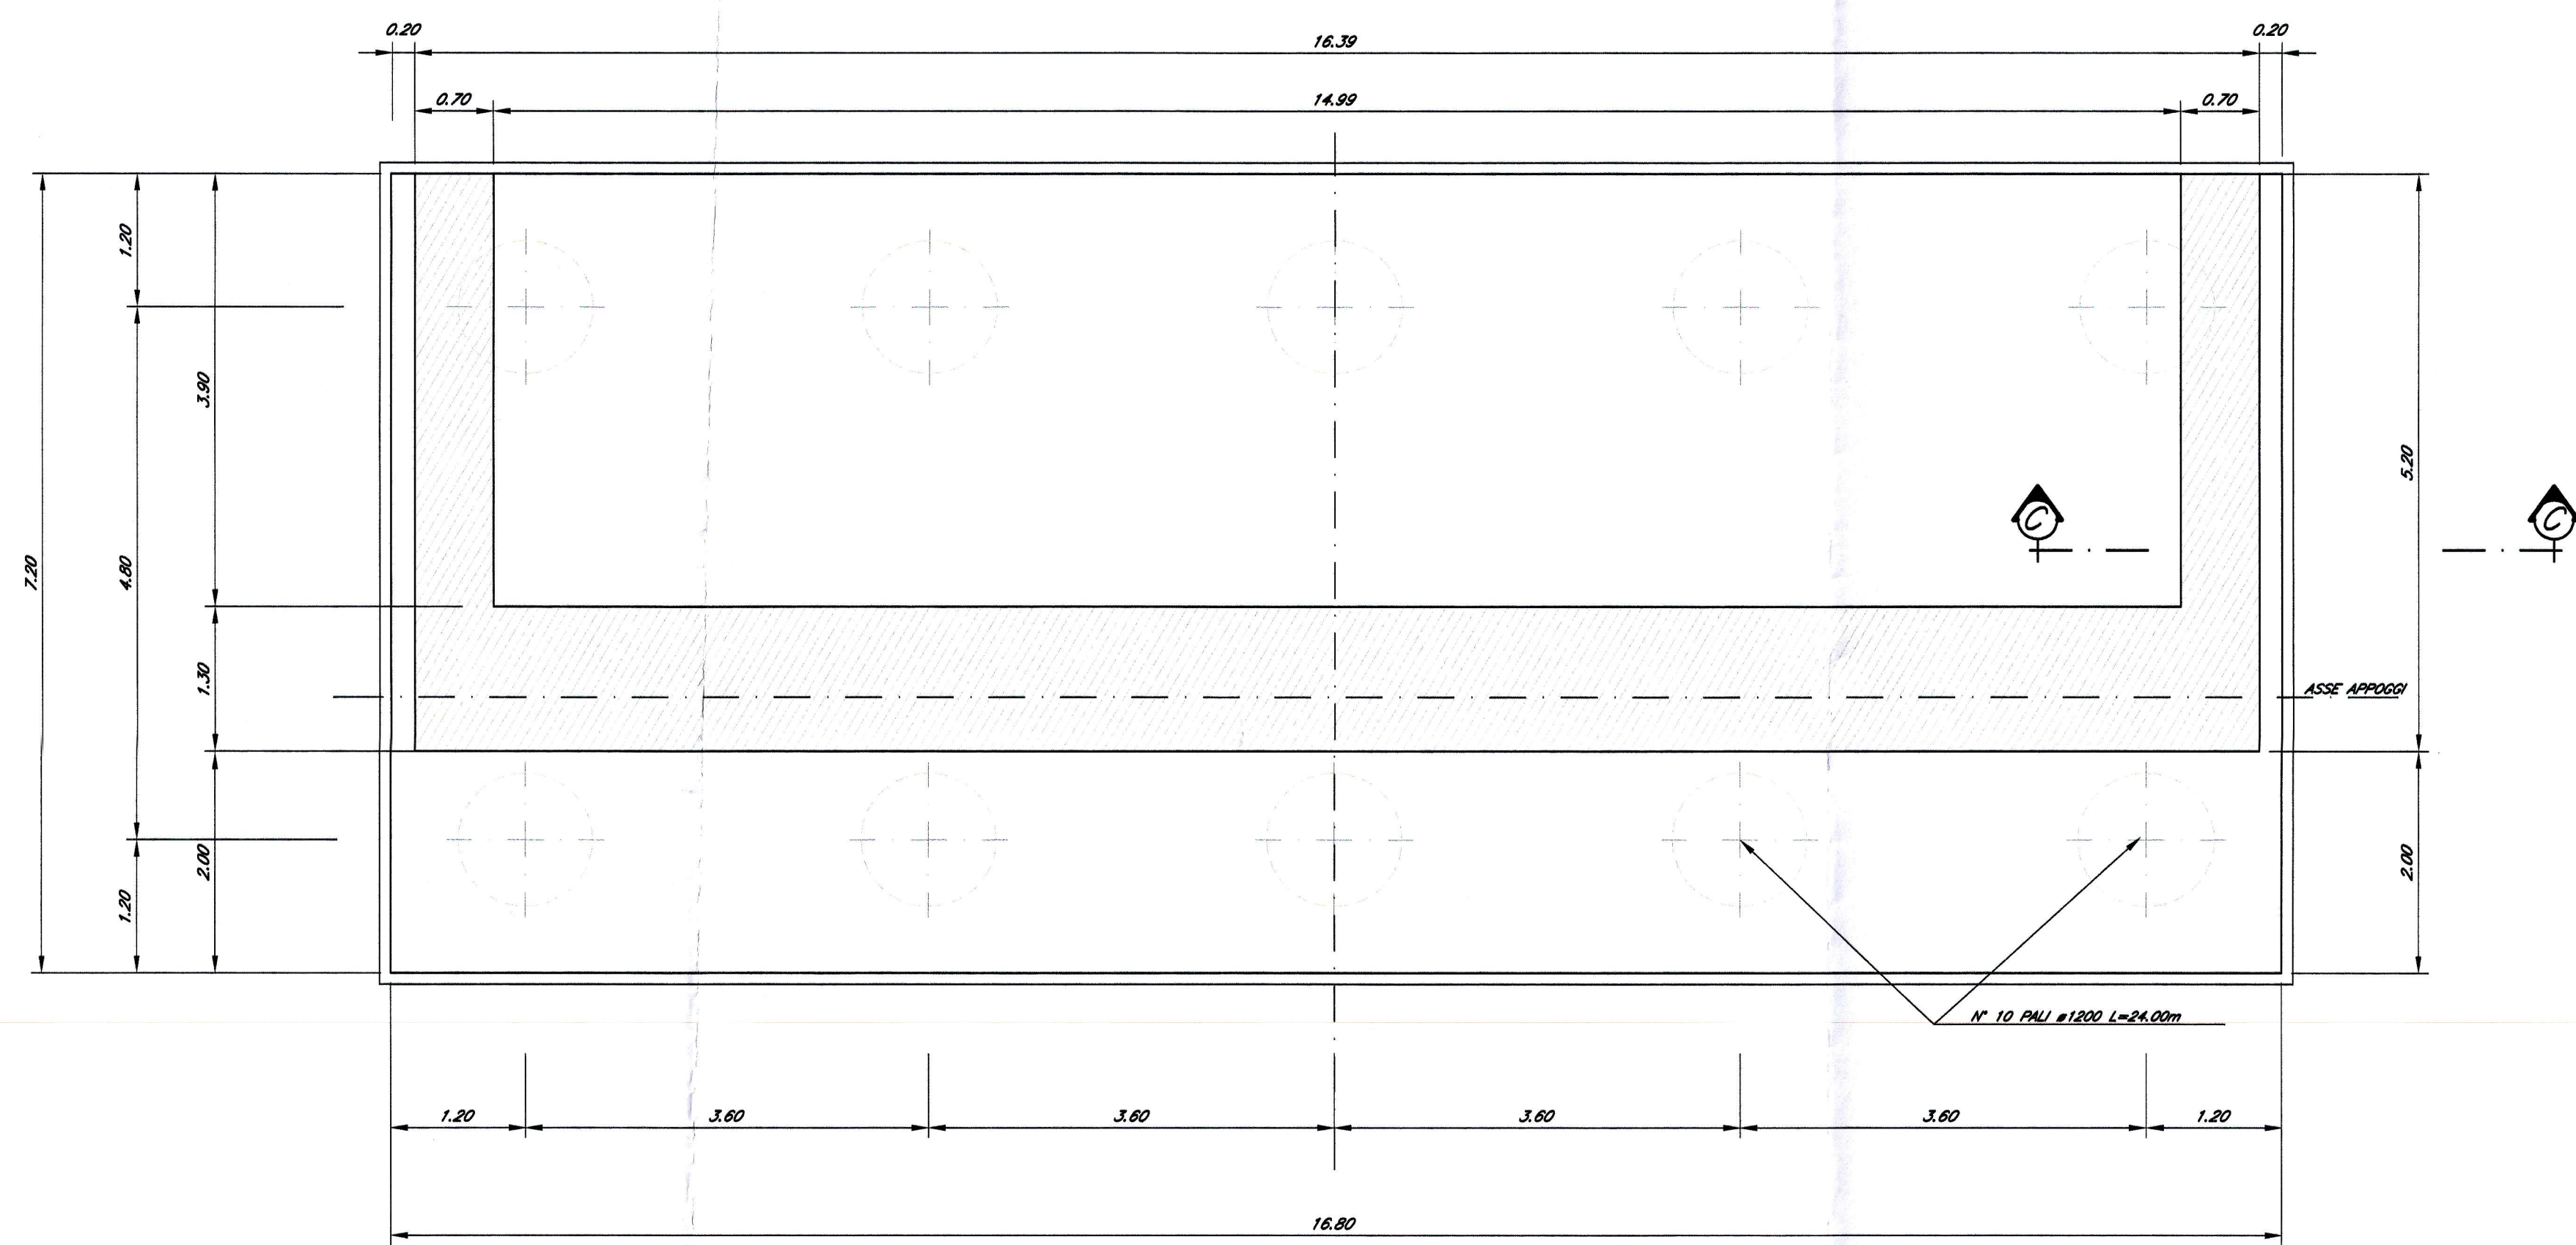


**PIANTA ELEVAZIONE**  
Scala 1:50

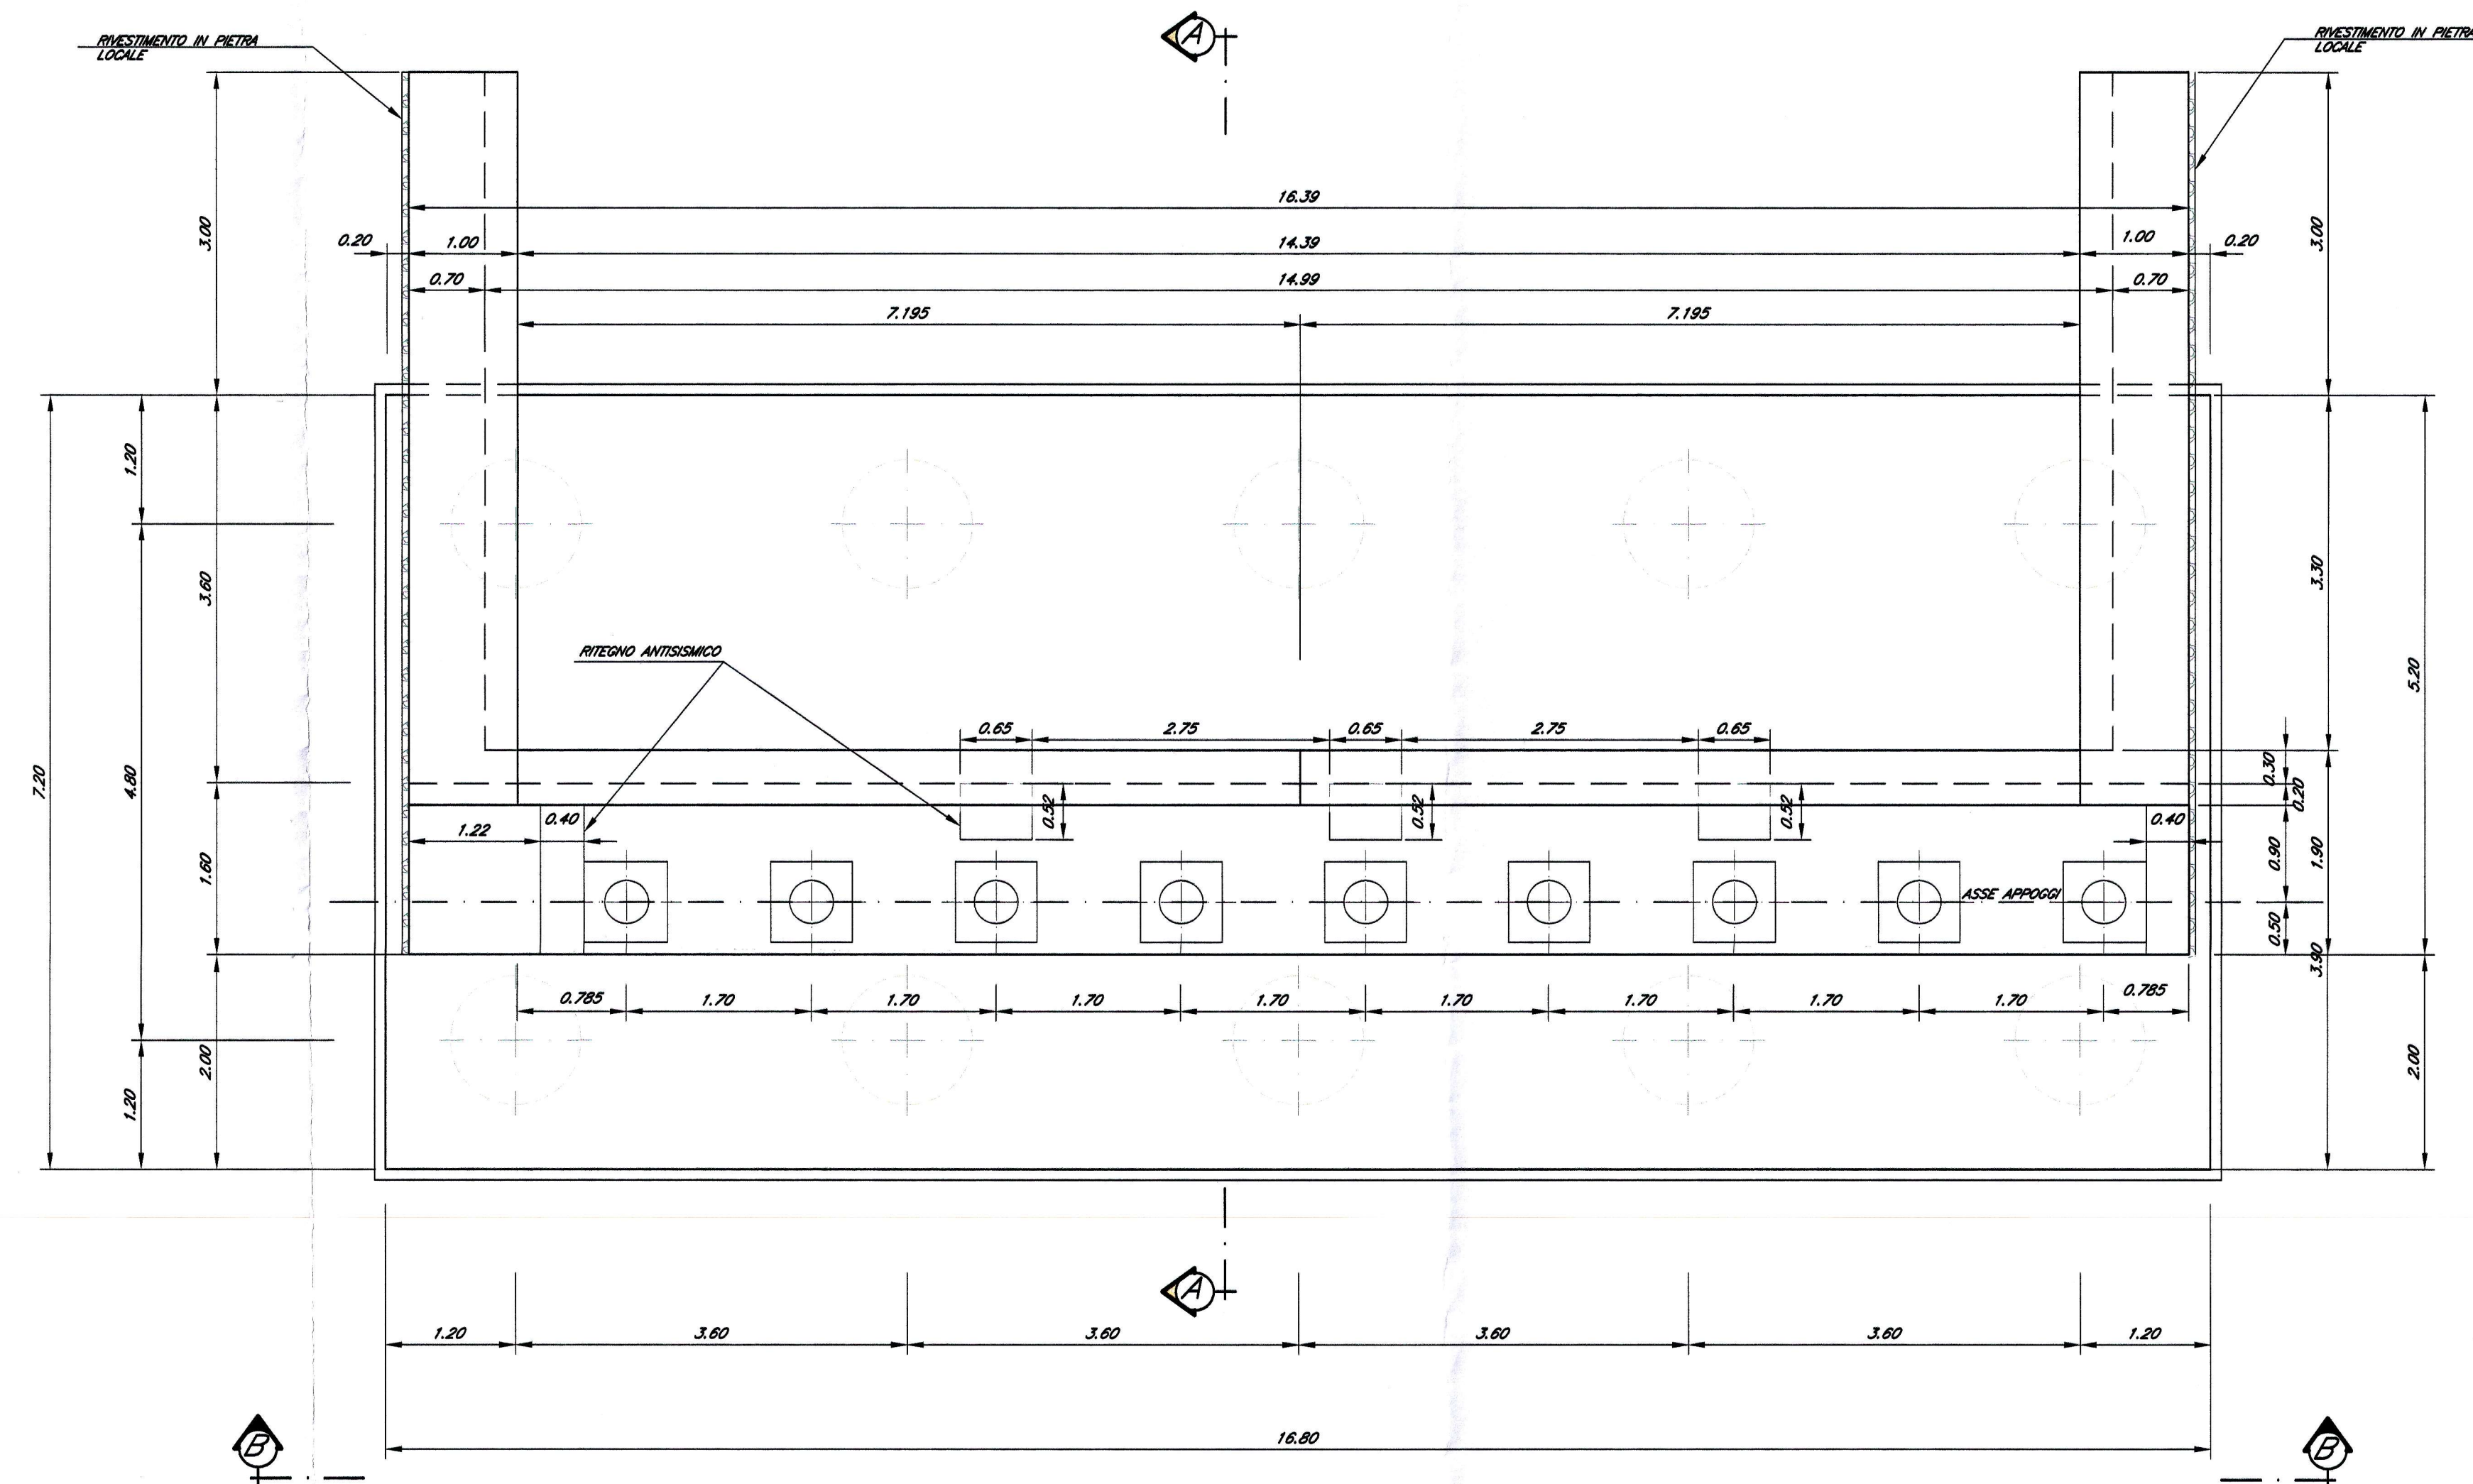


**SEZIONE A-A**  
Scala 1:50

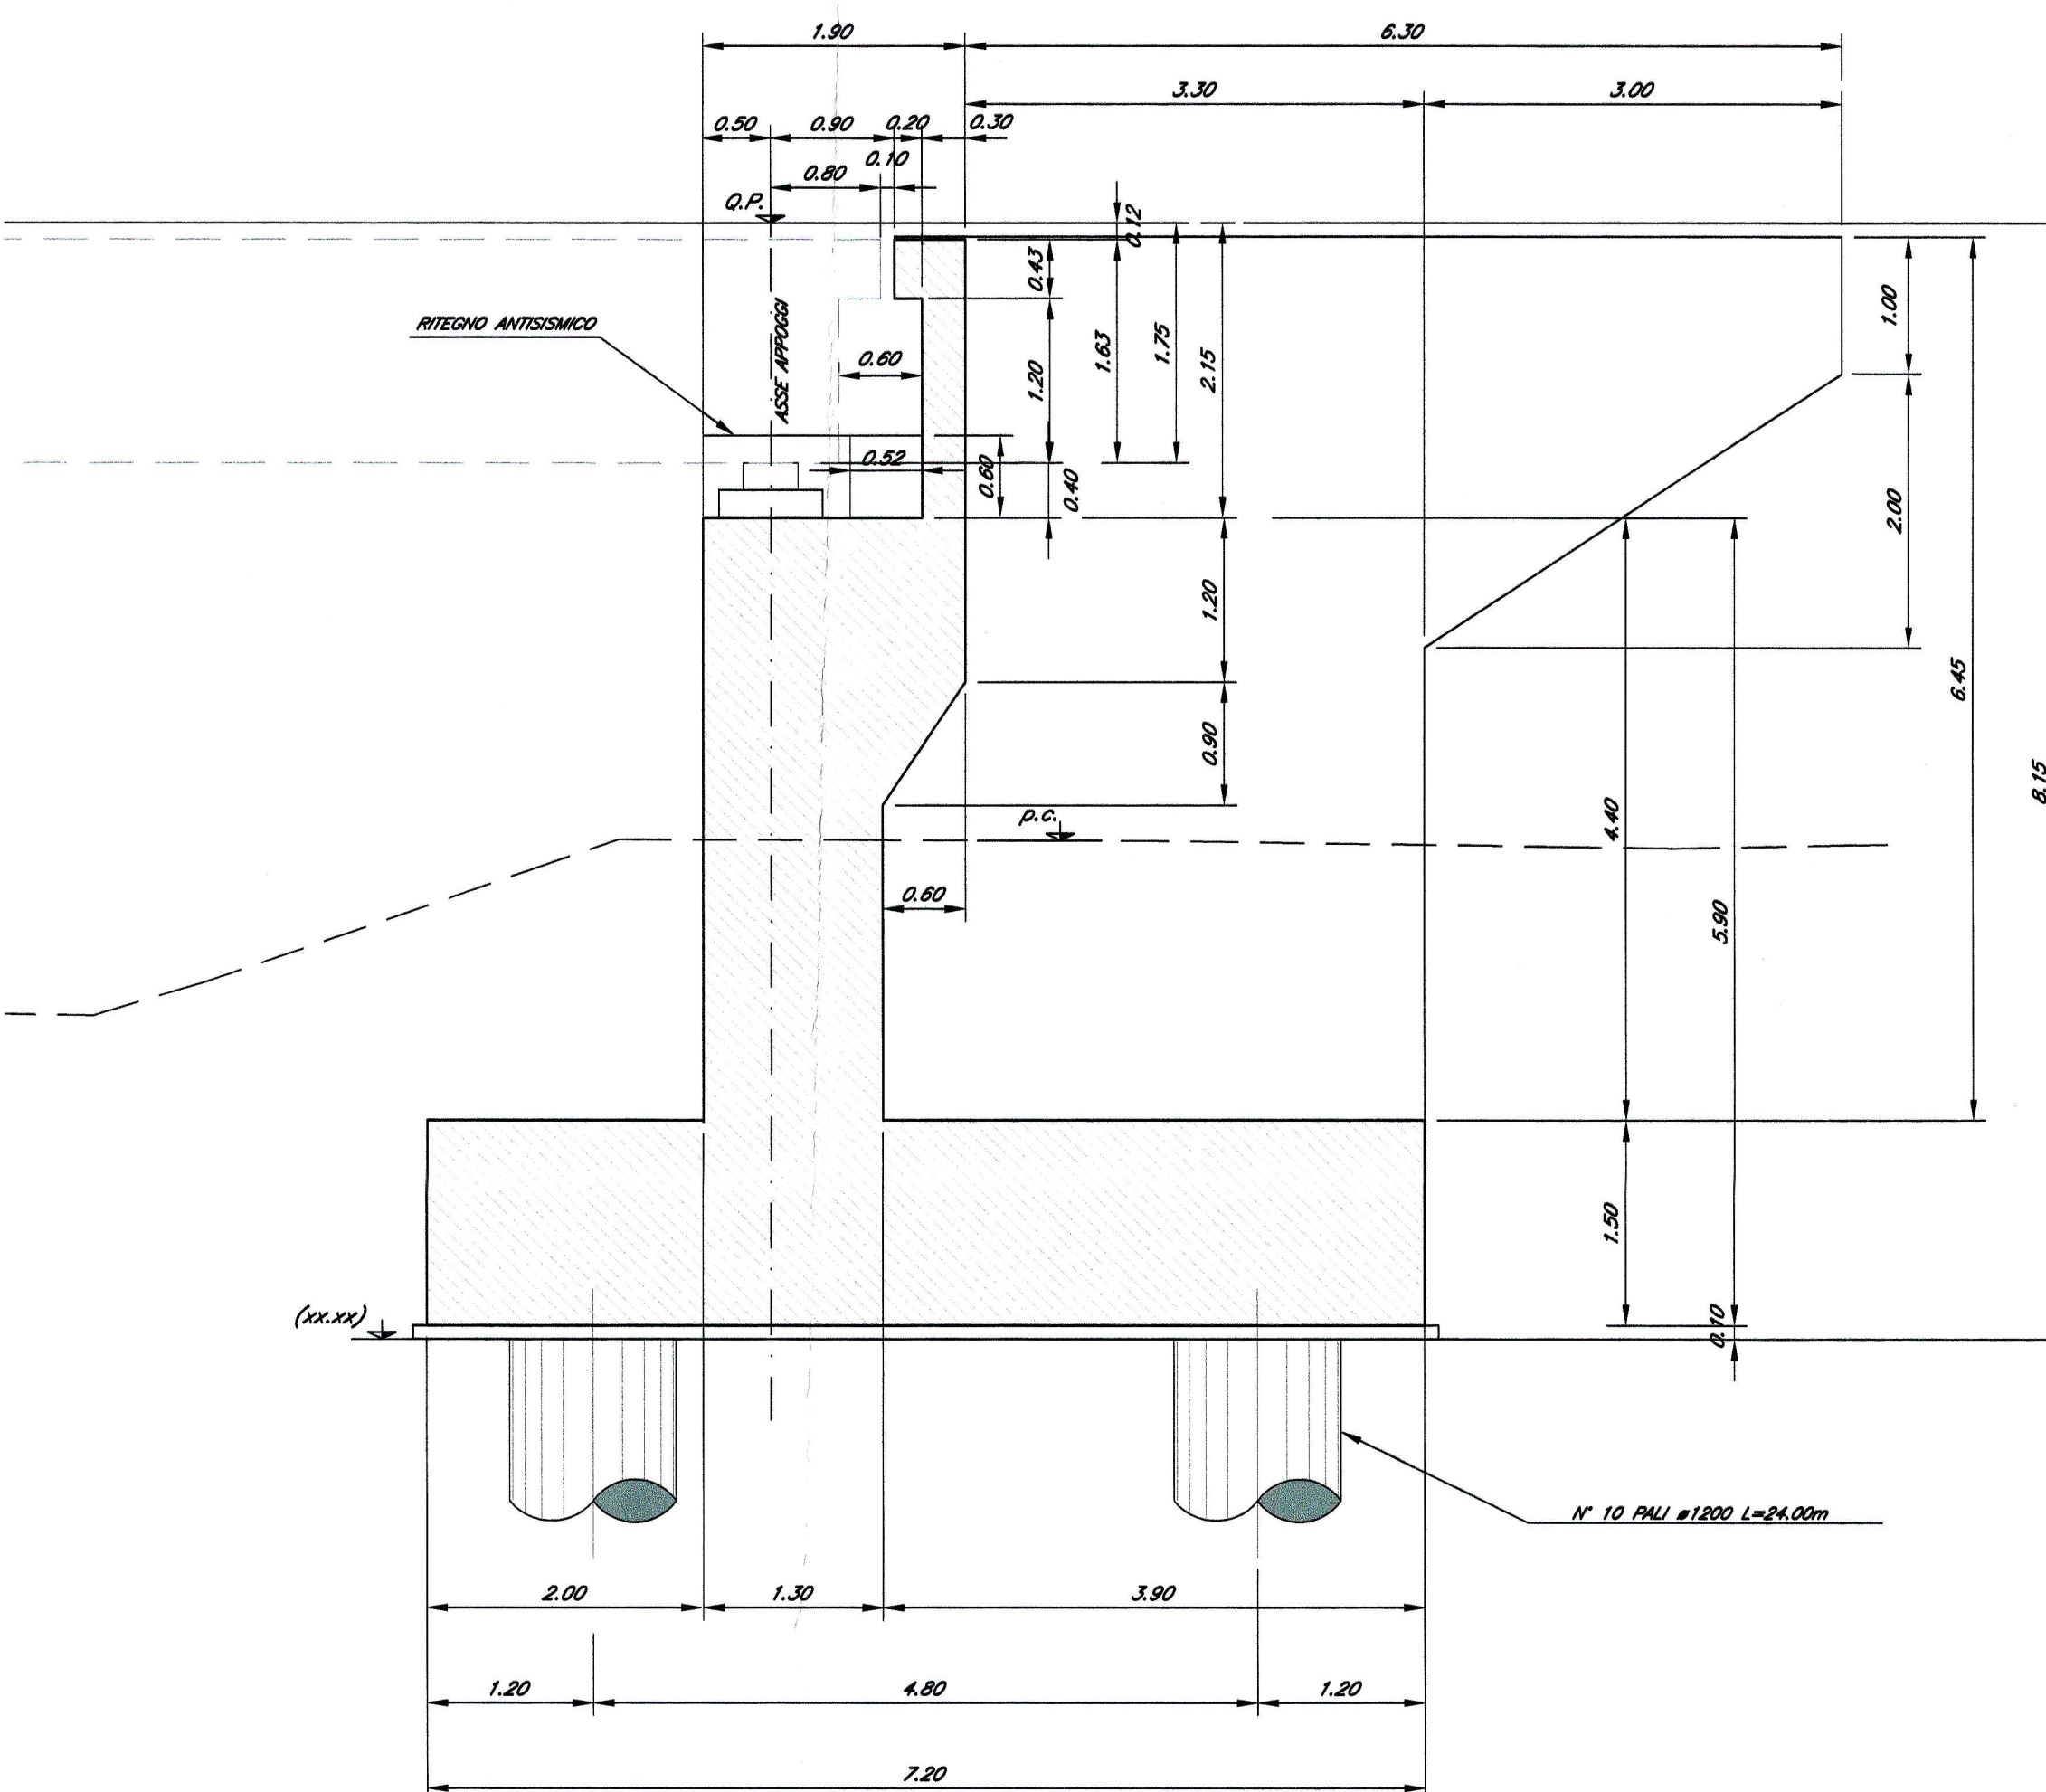

**SEZIONE C-C**  
Scala 1:50

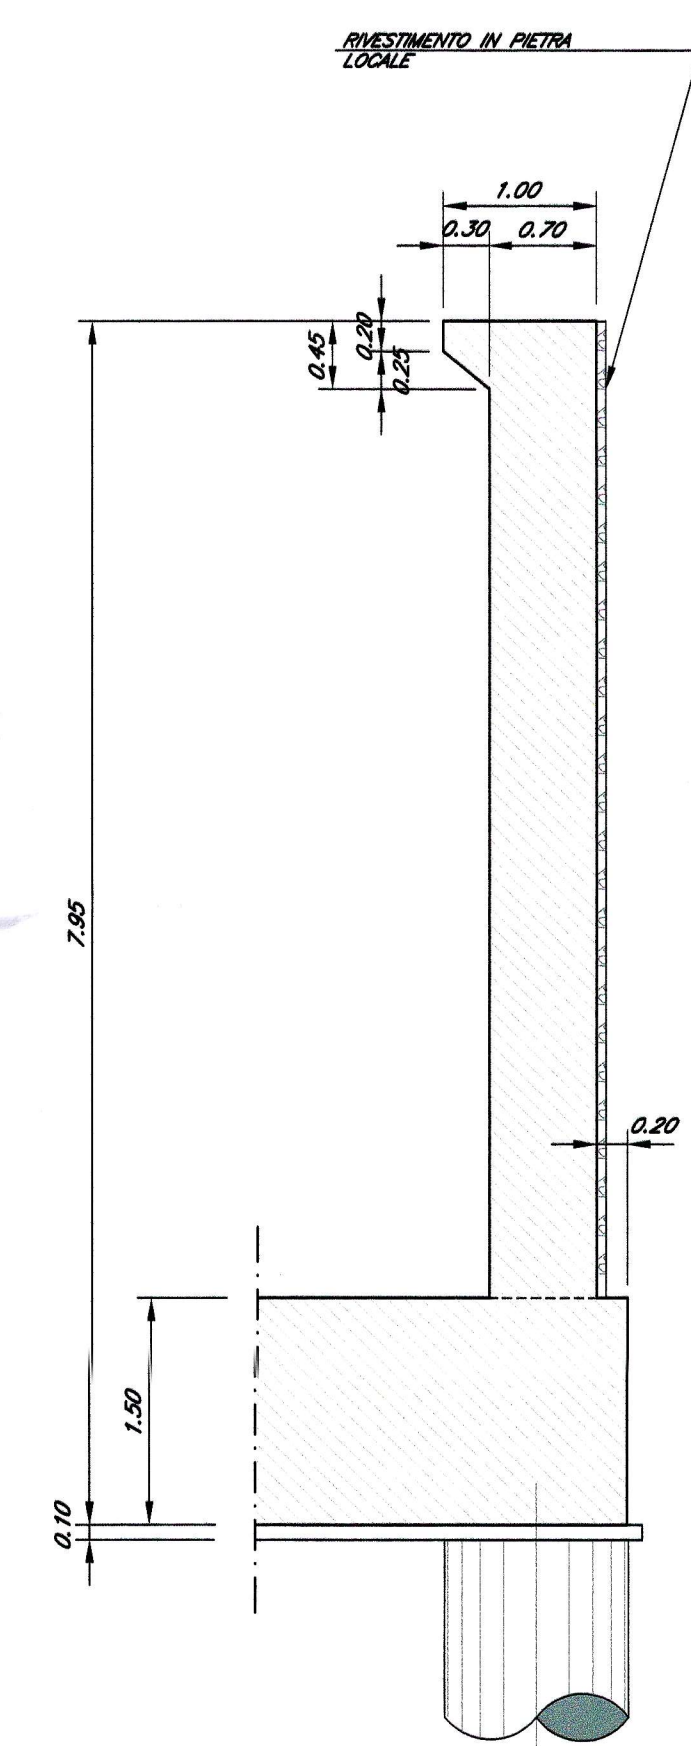

**VISTA B-B**  
Scala 1:50

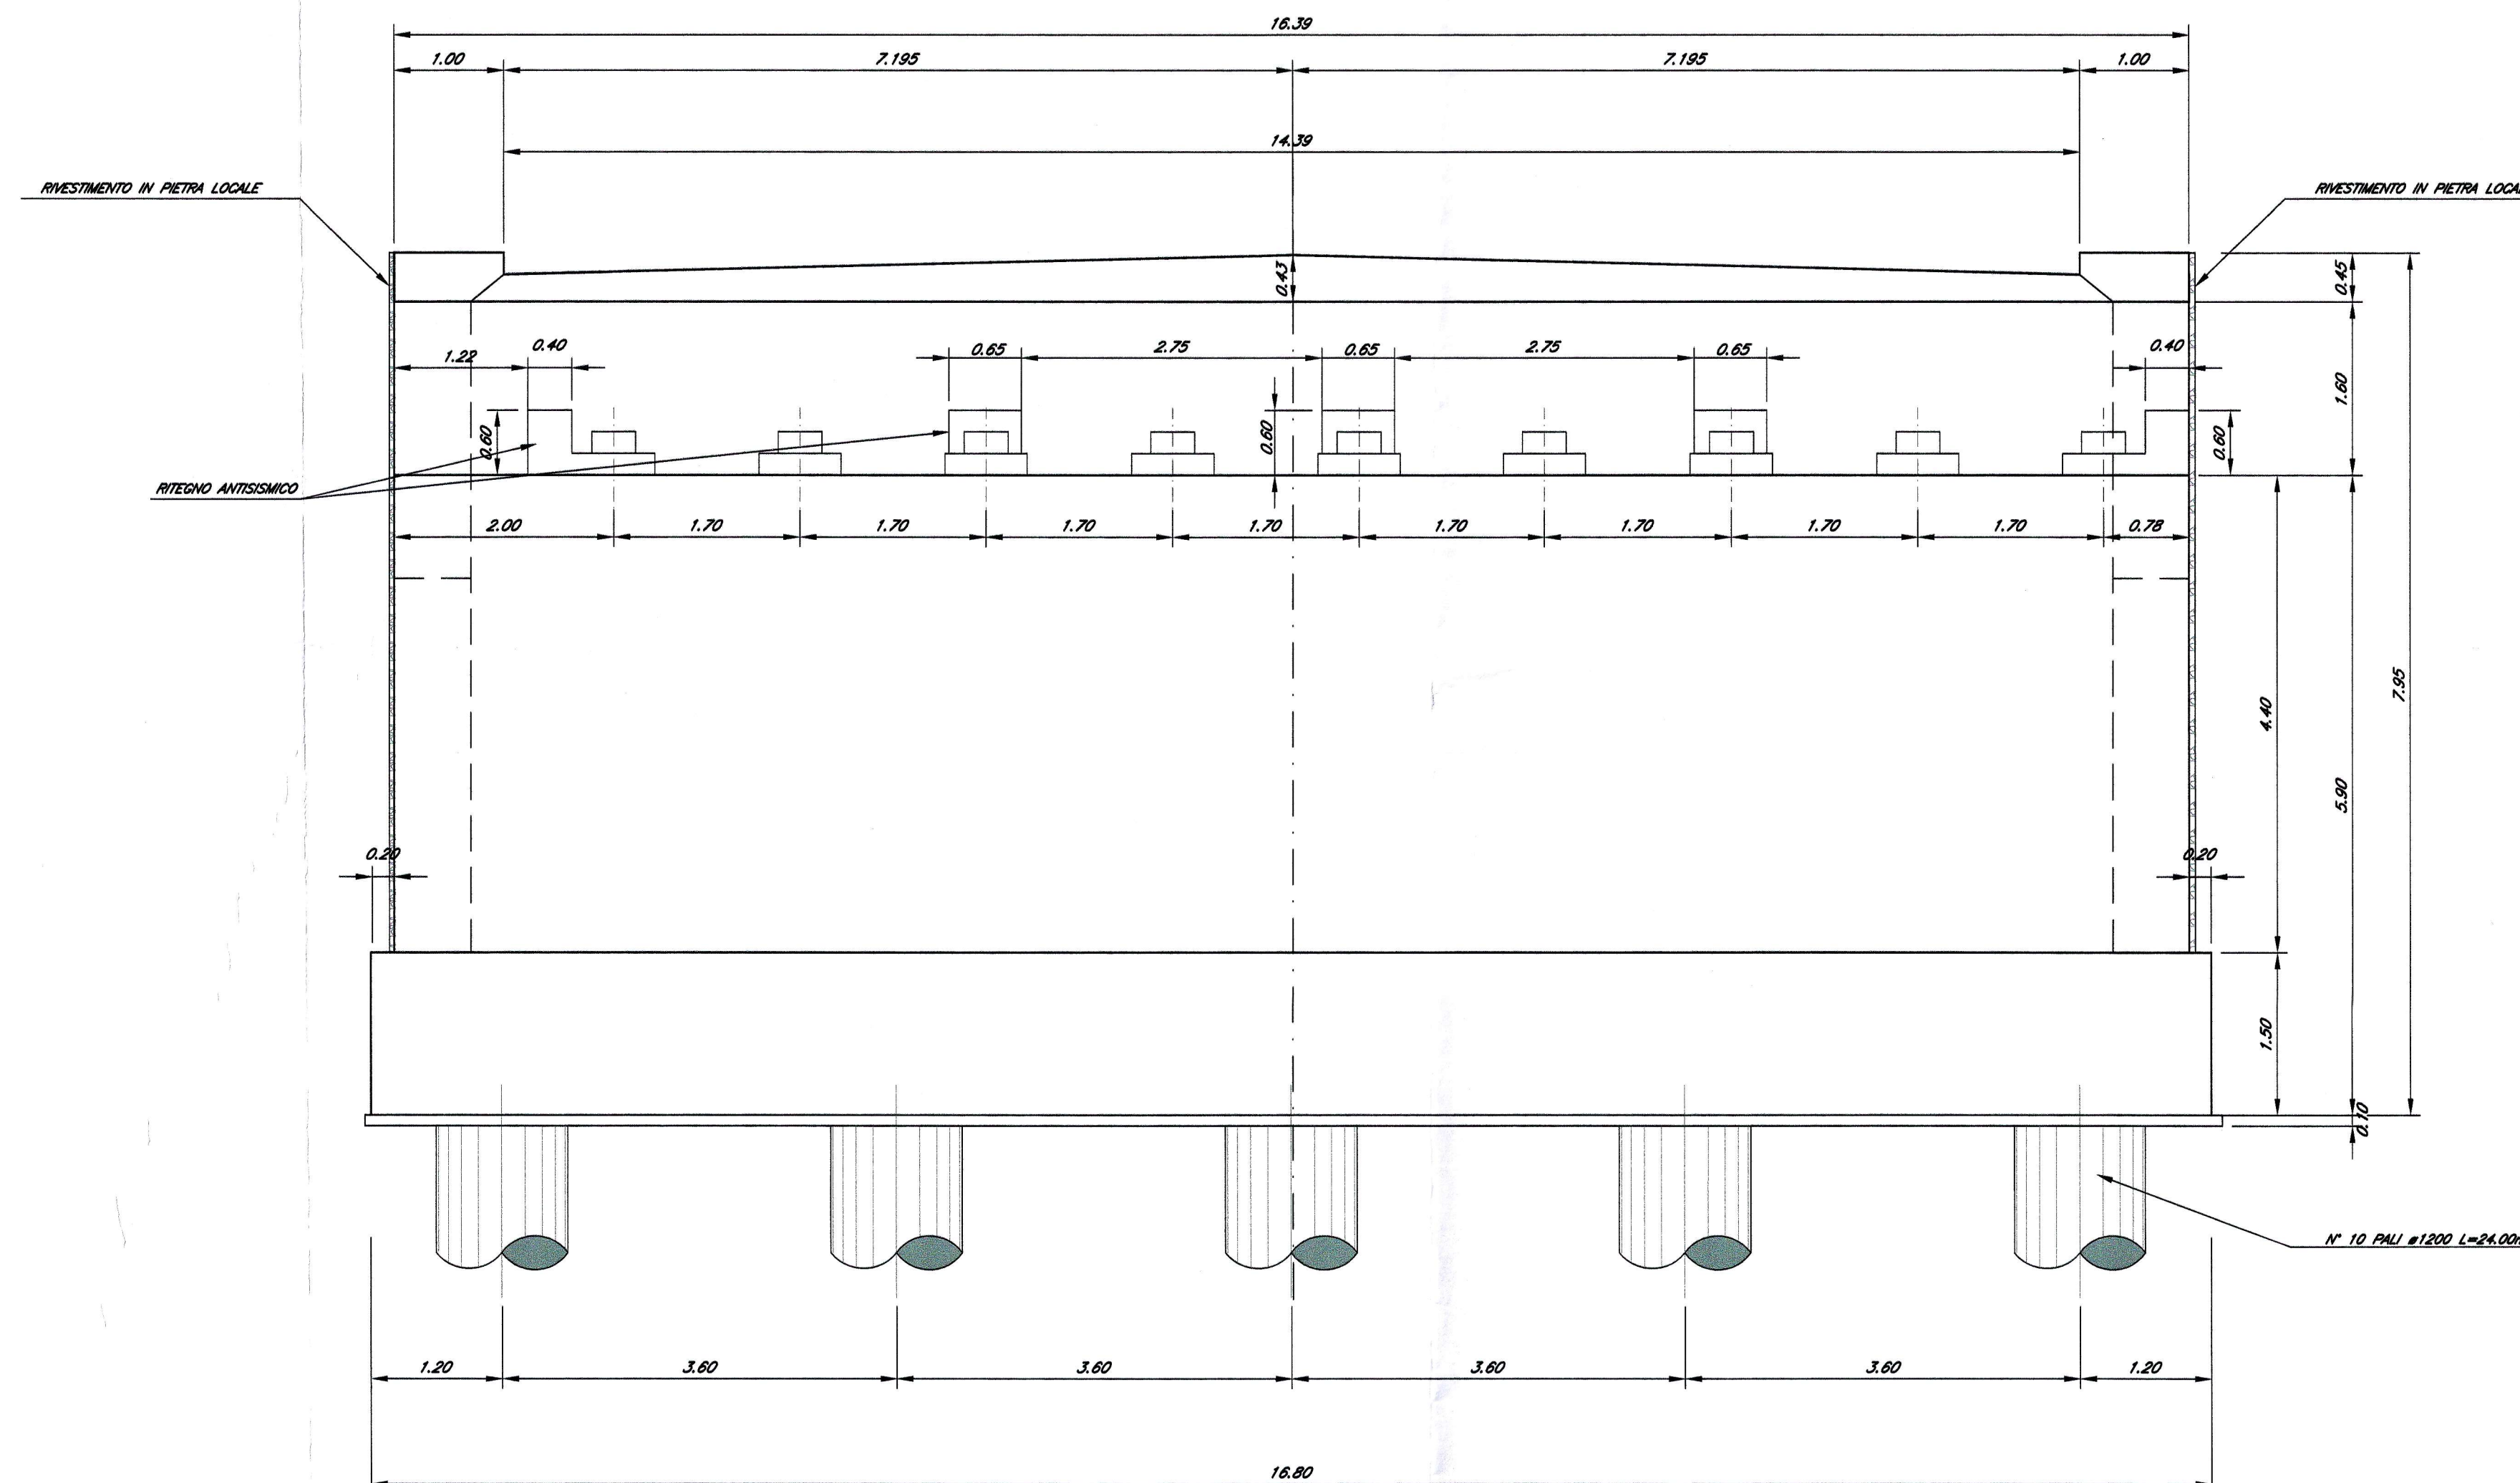

ELABORATI DI RIFERIMENTO


DESCRIZIONE	CODICE
PRESCRIZIONI MATERIALI	RS0T00D78DMV0100001

INCIDENZA ARMATURE

- Fondazione	90 kg/m <sup>3</sup>
- Elevatione	90 kg/m <sup>3</sup>
- Bagnoli	90 kg/m <sup>3</sup>
- Rileggi	90 kg/m <sup>3</sup>
- Palli	100 kg/m <sup>3</sup>

NOTA:

PER IL CONSOLIDAMENTO DEI TERRENI DI FONDAZIONE E DELLE SISTEMAZIONI IDRAULICHE VEDERE I RELATIVI ELABORATI DI DETTAGLIO

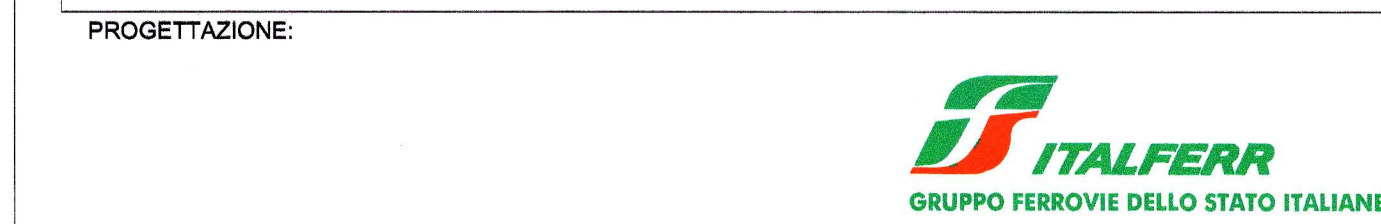

**DIRETTRICE FERROVIARIA MESSINA - CATANIA - PALERMO**  
**NUOVO COLLEGAMENTO PALERMO - CATANIA**

**U.O. PRODUZIONE SUD - ISOLE**

**PROGETTO DEFINITIVO**

**RADDOPPIO DELLA TRATTA CATENANUOVA - RADDUSA AGIRA**  
Nuova viabilità al km 13+000

**CARPENTERIA SPALLA "B"**

SCALA:  
1:50

COMMESSA	LOTTO	FASE	ENTE	TIPO DOC.	OPERA/DISCIPLINA	PROGR.	REV.
RS0T	00	D	78	BB	IV0100	002	A

Rev.	Descrizione	Redatto	Data	Verificato	Data	Approvato	Data	Autorizzato	Data
A	MESSAGGIO DEFINITIVO	[Signature]	2015	[Signature]	2015	[Signature]	2015	[Signature]	2015

