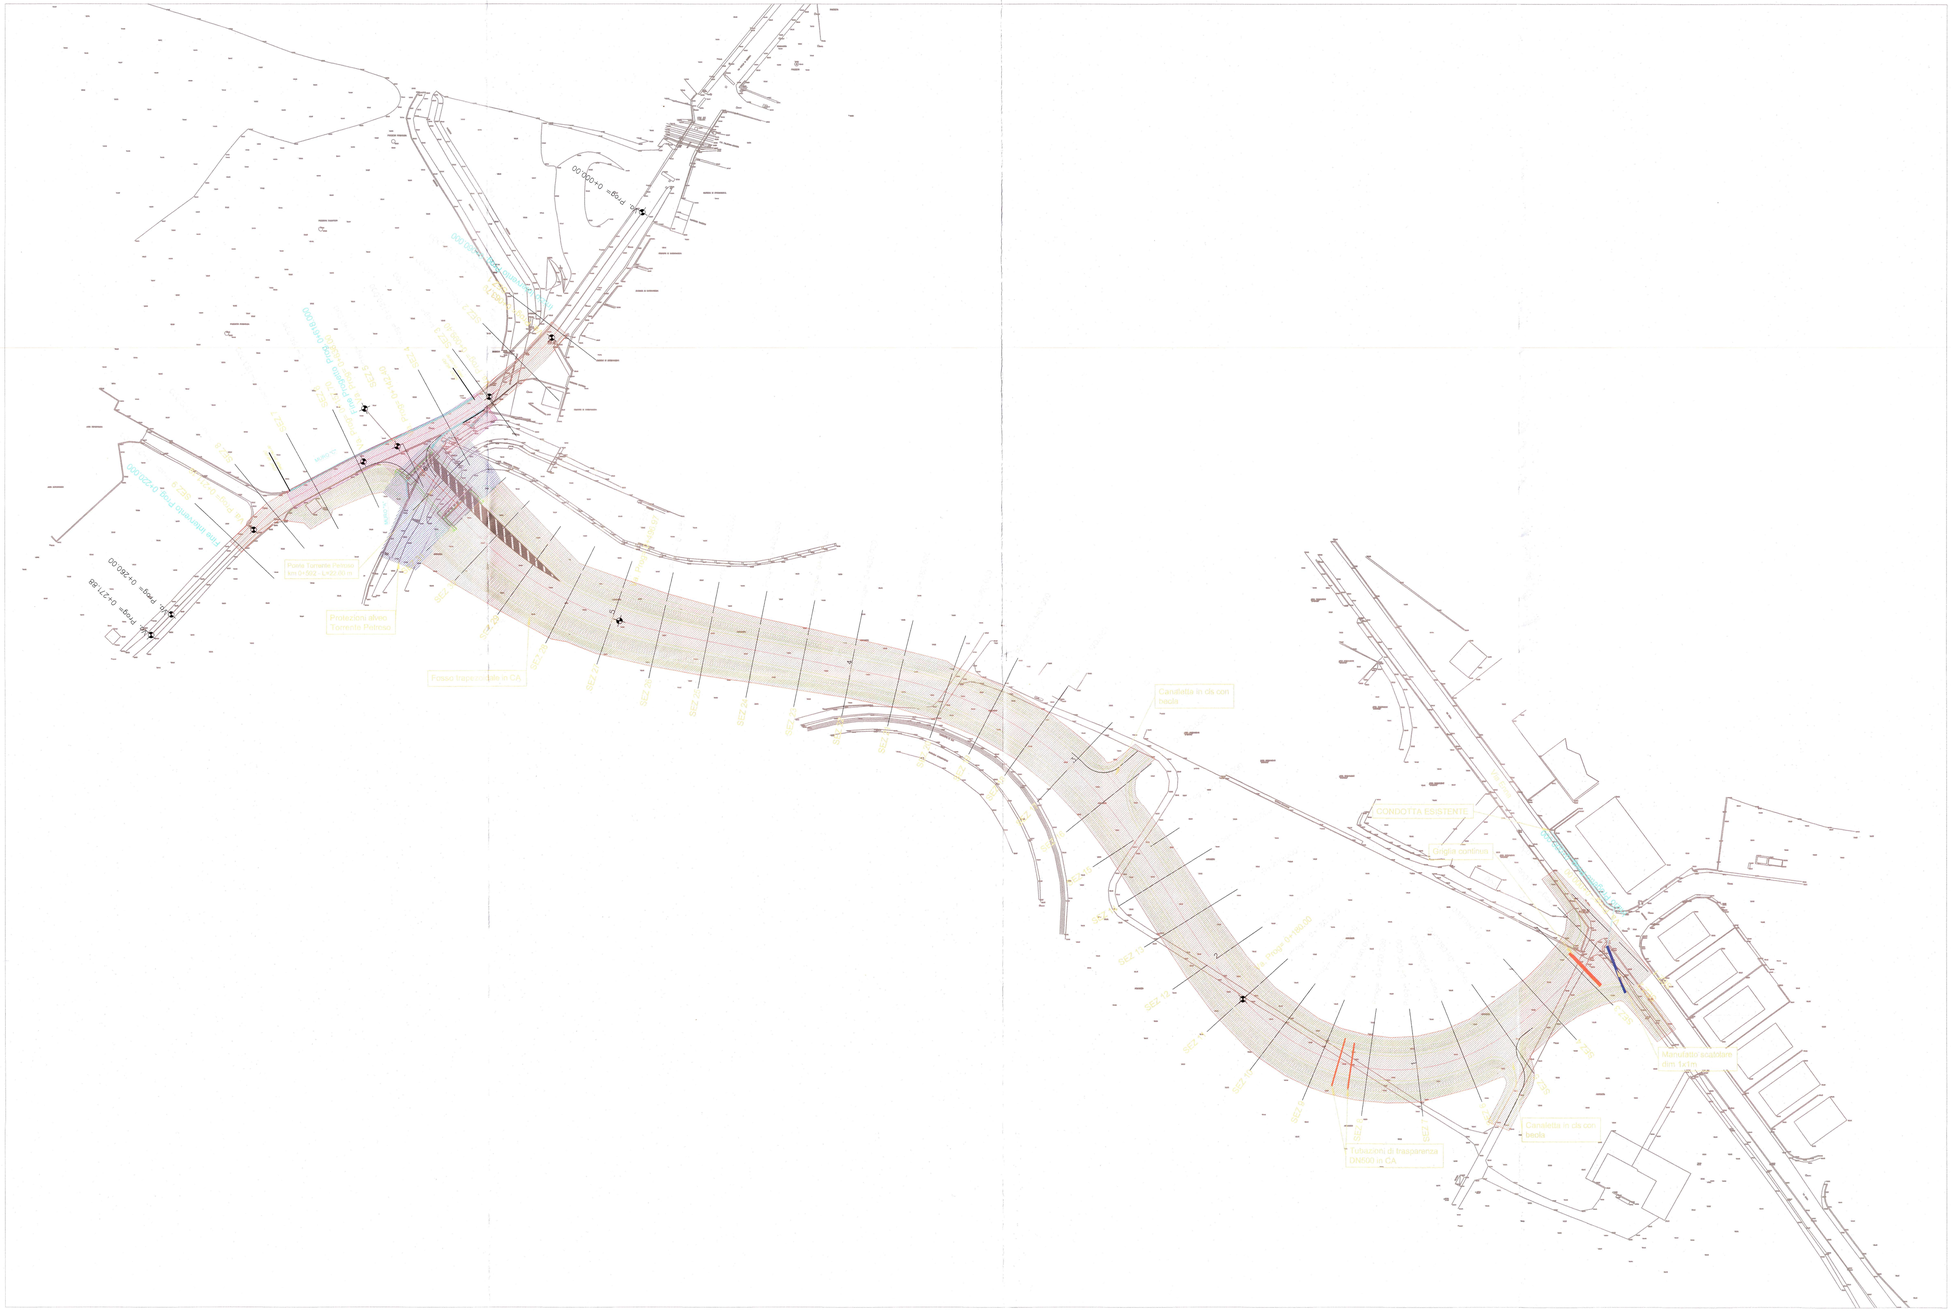

SCHEMA BONIFICA DA ORDIGNI BELLICI PROFONDA

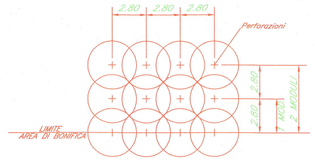

Bonifica Superficiale mq 18960
Bonifica Superficiale in acqua mq 1480
Bonifica profonda h=3 mt – ml 7032
Bonifica profonda h=5 mt – ml 610
Bonifica profonda in acqua h=3 mt – ml 294
Bonifica profonda in acqua h=5 mt – ml 480

CASO 1:		Bonifica superficiale + Bonifica profonda fino a 3 m dal P.C. (perforazione fino a –3 mt dal P.C.)
CASO 2:		Bonifica superficiale + Bonifica profonda fino a 5 m dal P.C. (perforazione fino a –5 mt dal P.C.)
CASO 3:		Bonifica superficiale in acqua + Bonifica profonda in acqua fino a 3 m dal P.C. (perforazione fino a –3 mt dal P.C.)
CASO 4:		Bonifica superficiale in acqua + Bonifica profonda in acqua fino a 5 m dal P.C. (perforazione fino a –5 mt dal P.C.)

COMMITTENTE:

RFI RETE FERROVIARIA ITALIANA
GRUPPO FERROVIE DELLO STATO ITALIANE

PROGETTAZIONE:

ITALFERR
GRUPPO FERROVIE DELLO STATO ITALIANE

DIRETTIRCE FERROVIARIA MESSINA - CATANIA PALERMO

NUOVO COLLEGAMENTO PALERMO - CATANIA

U.O. PRODUZIONE SUD E ISOLE

PROGETTO DEFINITIVO

RADDOPPIO DELLA TRATTA CATENANUOVA - RADDUSA AGIRA
Nuova viabilità al km 13+000

Planimetria Boe

SCALA: 1:1000

COMMESSA	LOTTO	FASE	ENTE	TIPO DOC.	OPERA/DISCIPLINA	PROGR.	REV.
RS0T	00	D	78	P7	BB0000	001	A

Revis.	Descrizione	Redatto	Data	Verificato	Data	Approvato	Data	Autorizzato
A	EMISSIONE ESECUTIVA	G. Ferro	03.2015	[illegible]	03.2015	[illegible]	03.2015	D. Tiberi 03.2015

FILE: RS0T00D78P7BB0000001A

n. Elab.

RFI SPA
Prot. n. 2015/ UN
Allegato n. 1 al Decreto n. 1/2015
Il Dirigente Responsabile
Ing. Giuseppe Di Giacomo
Firmato digitalmente
Data 13.03.2015