





FASE 1 - DEMOLIZIONI


FASE 1 - DEMOLIZIONI

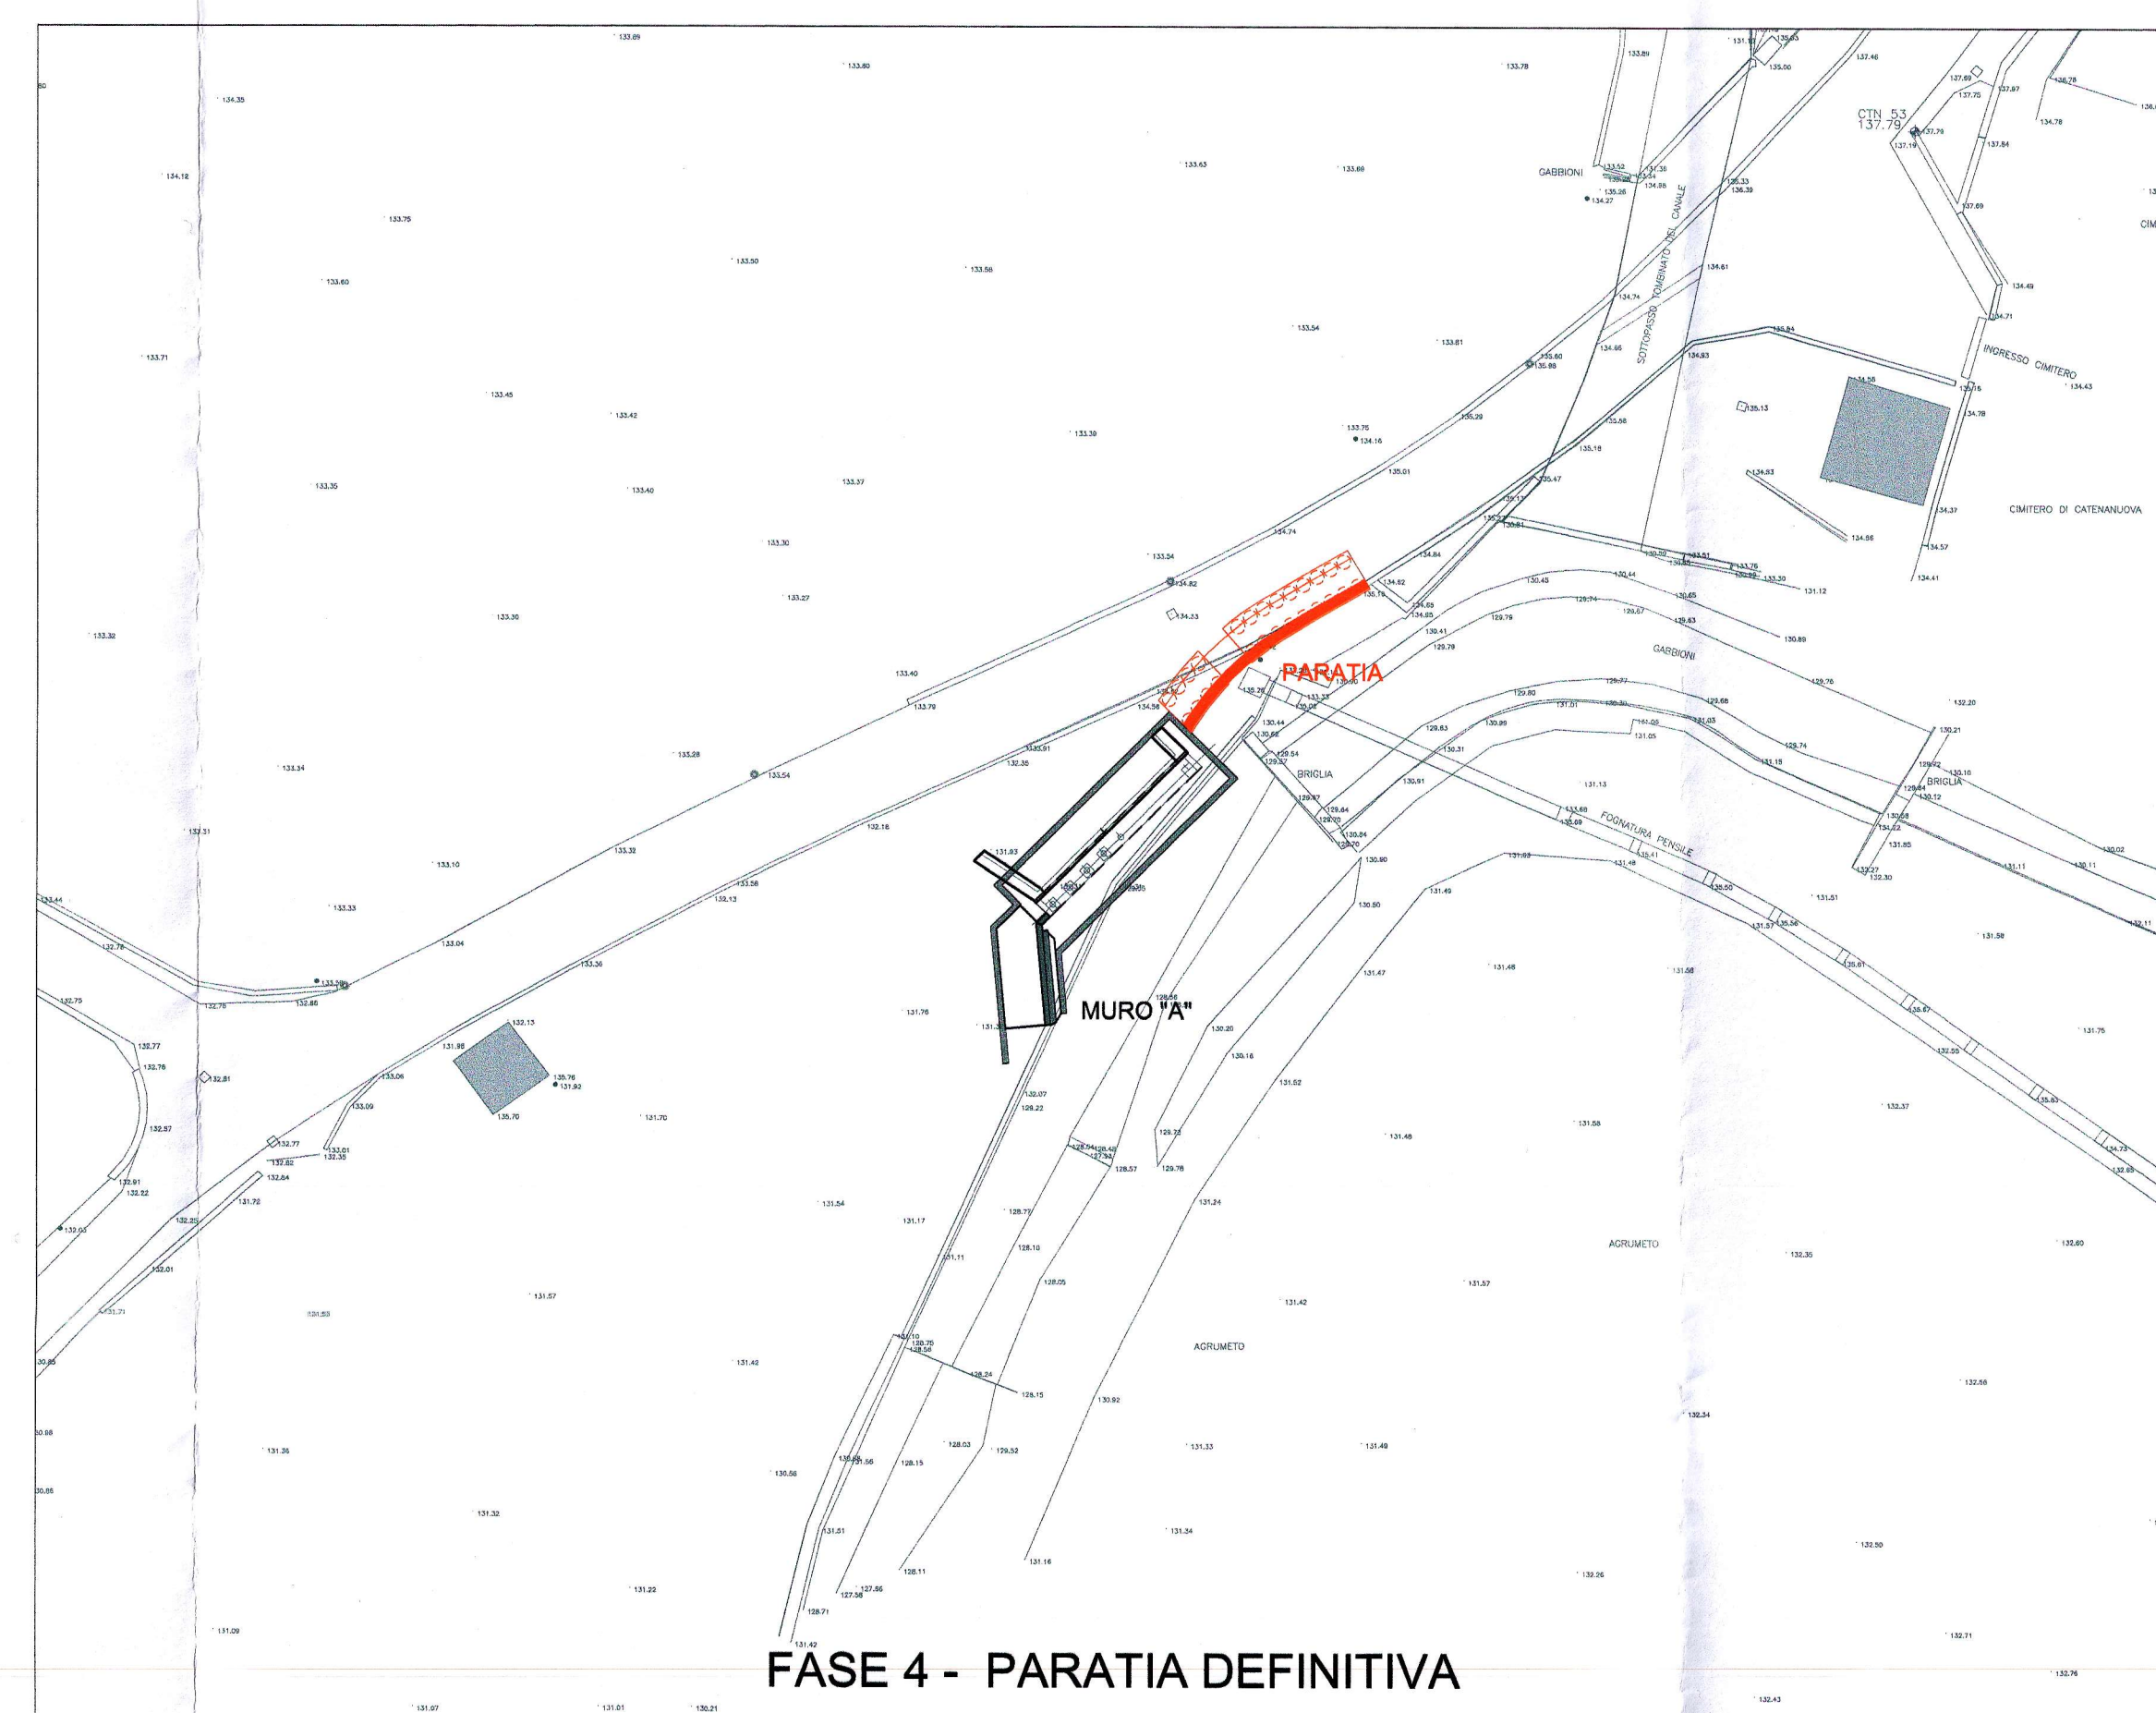


FASE 4 - PARATIA DEFINITIVA

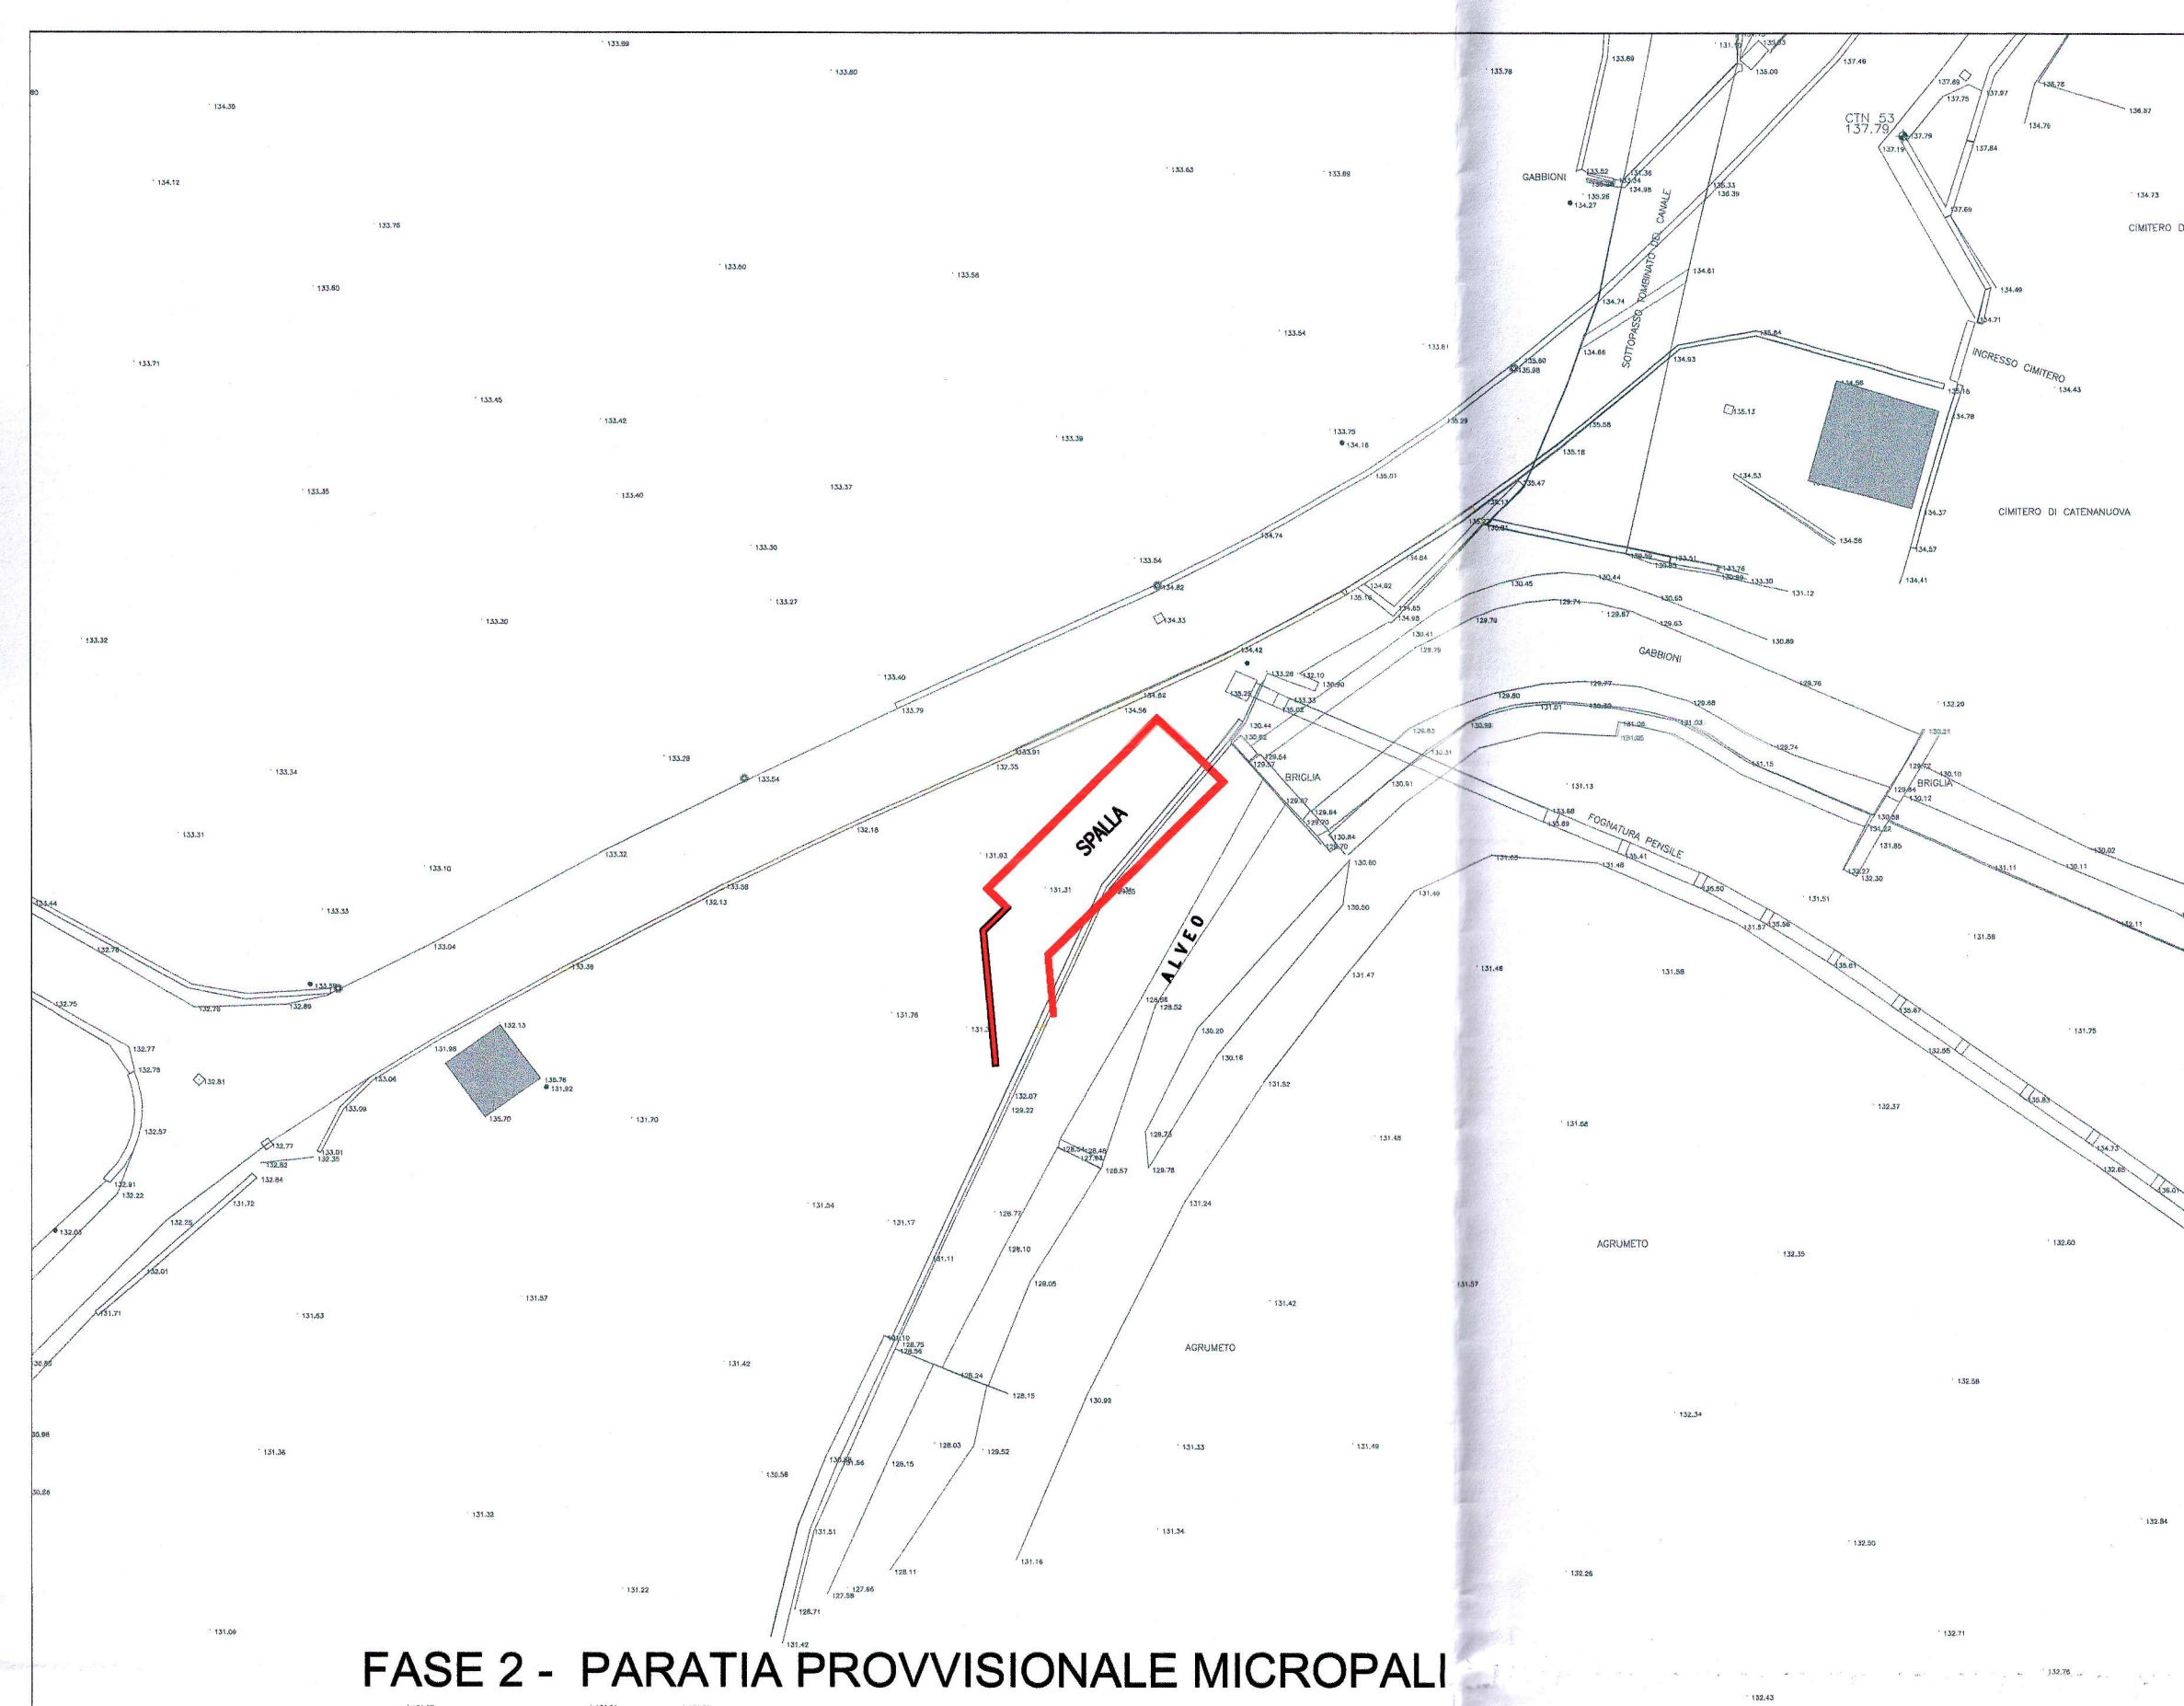


FASE 2 - PARATIA PROVVISORIE MICROPALI

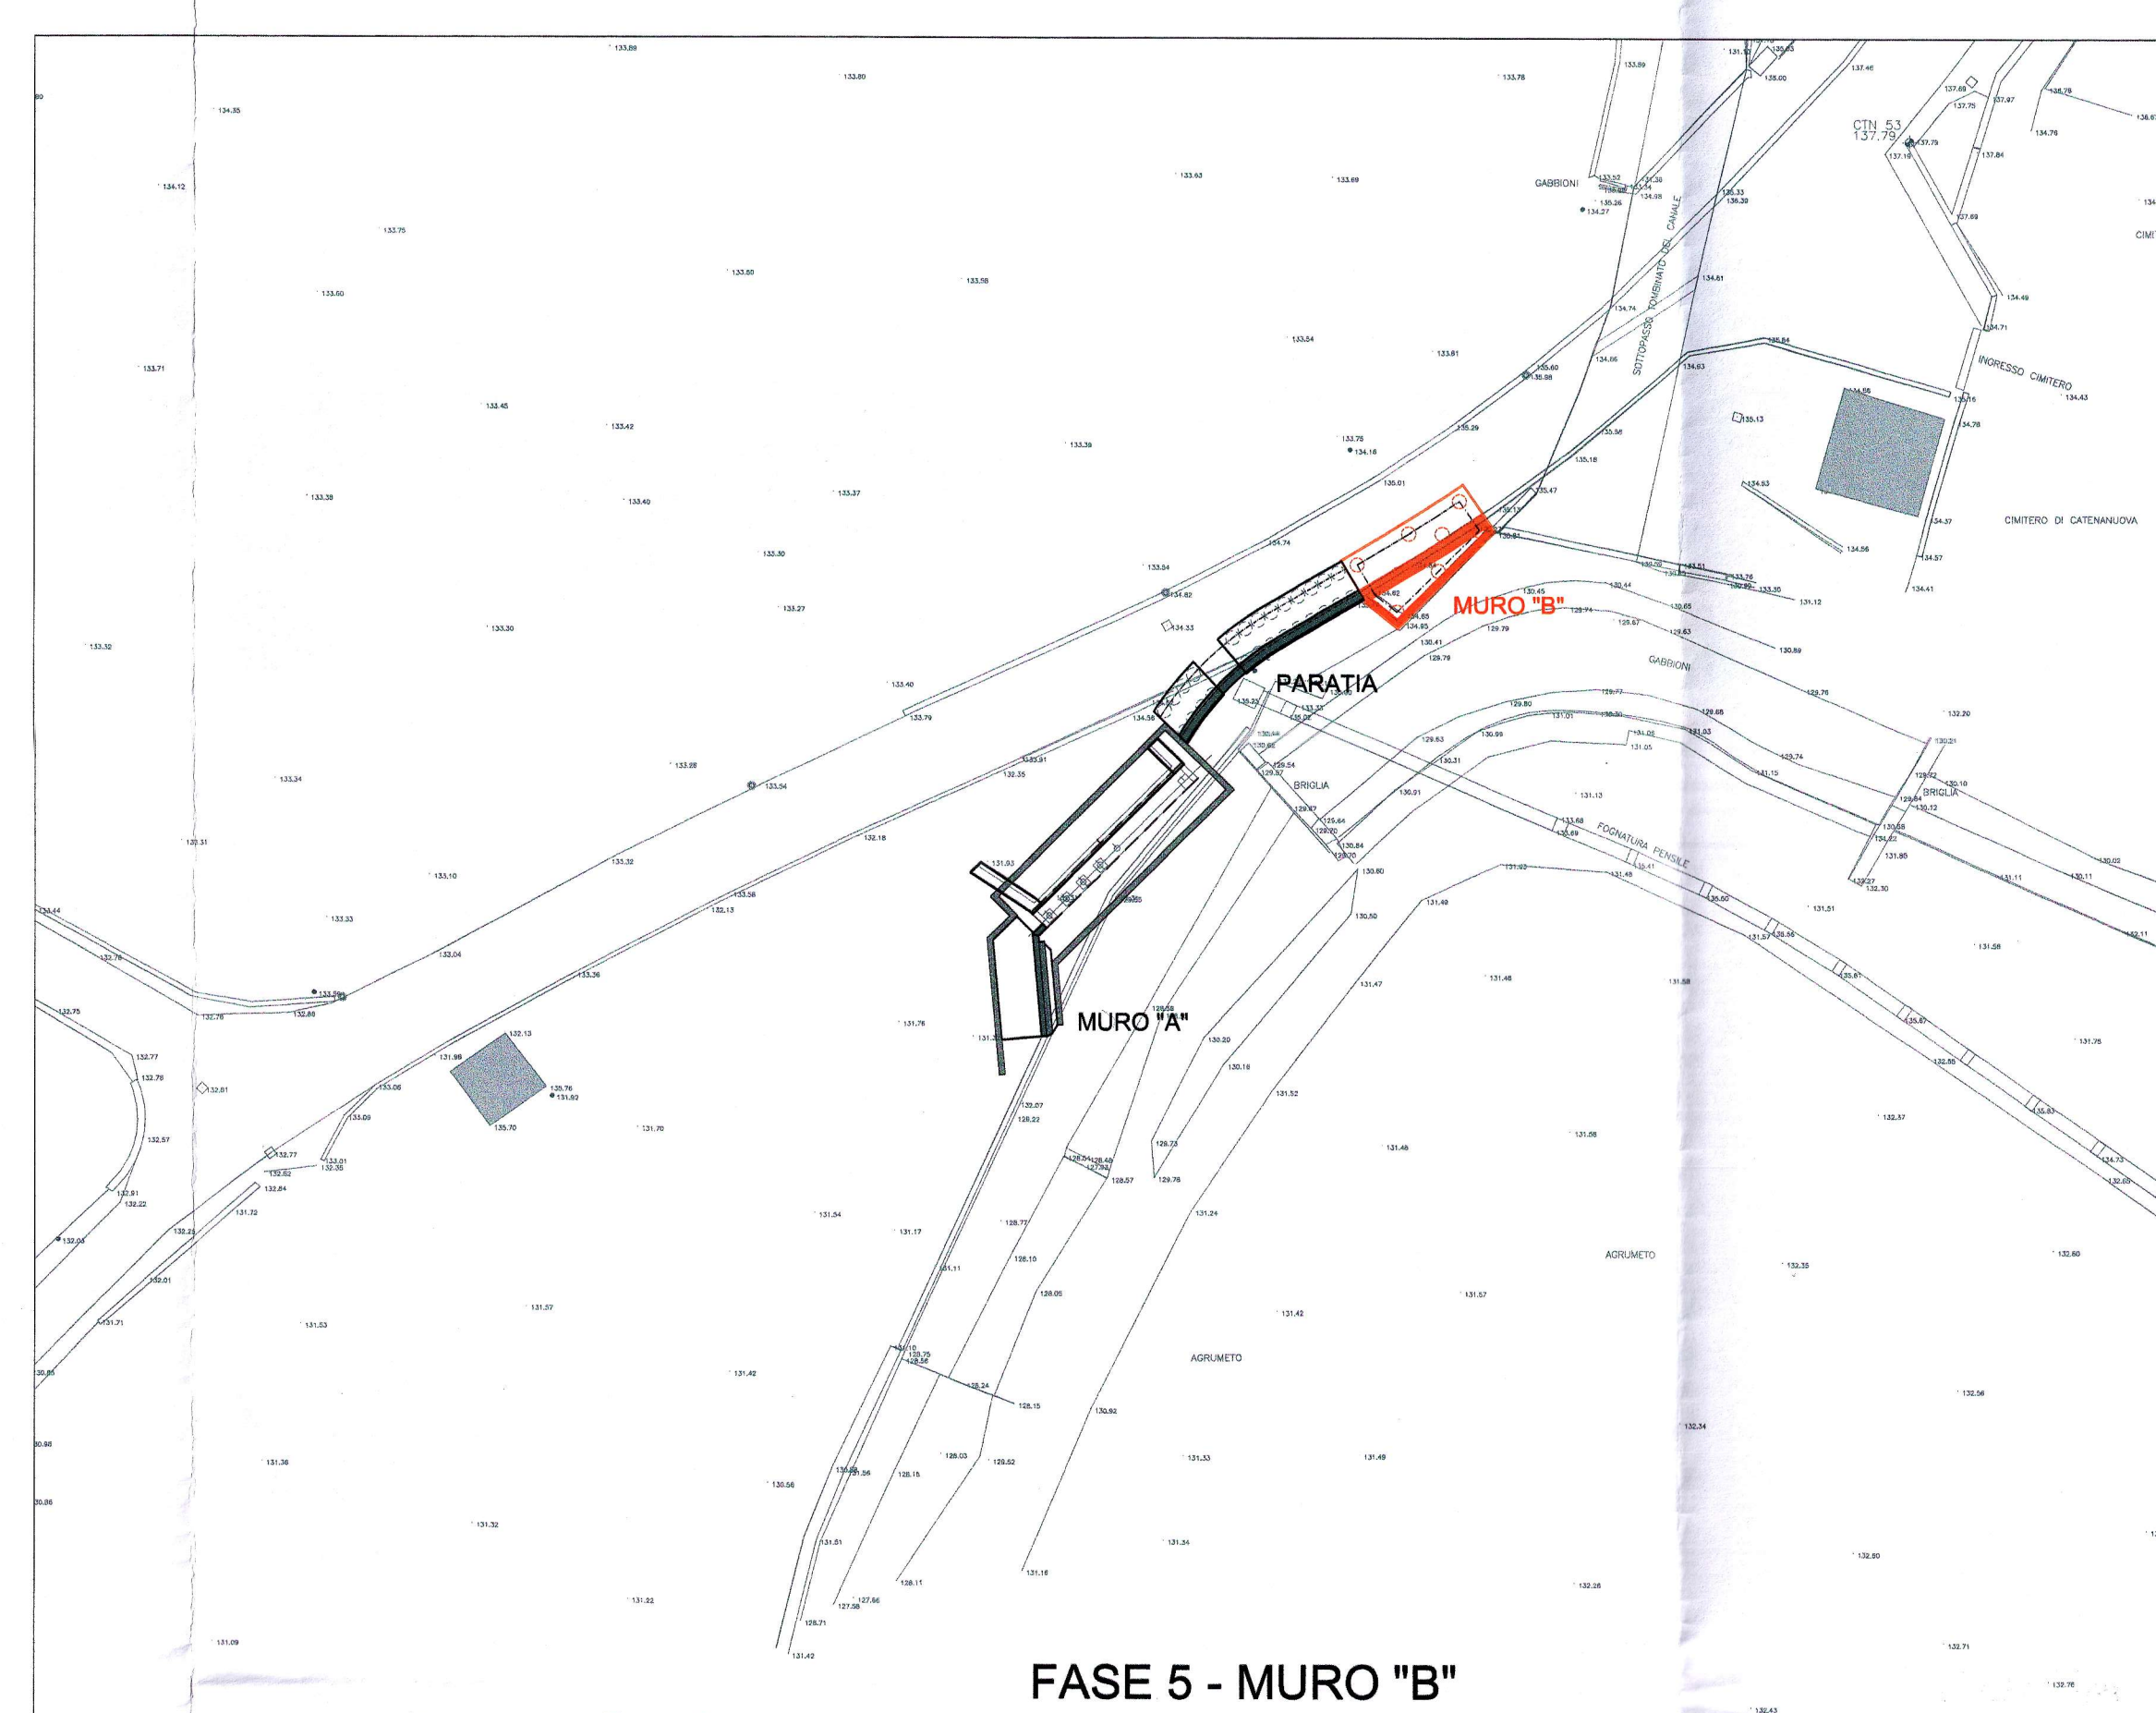

FASE 5 - MURO "B"

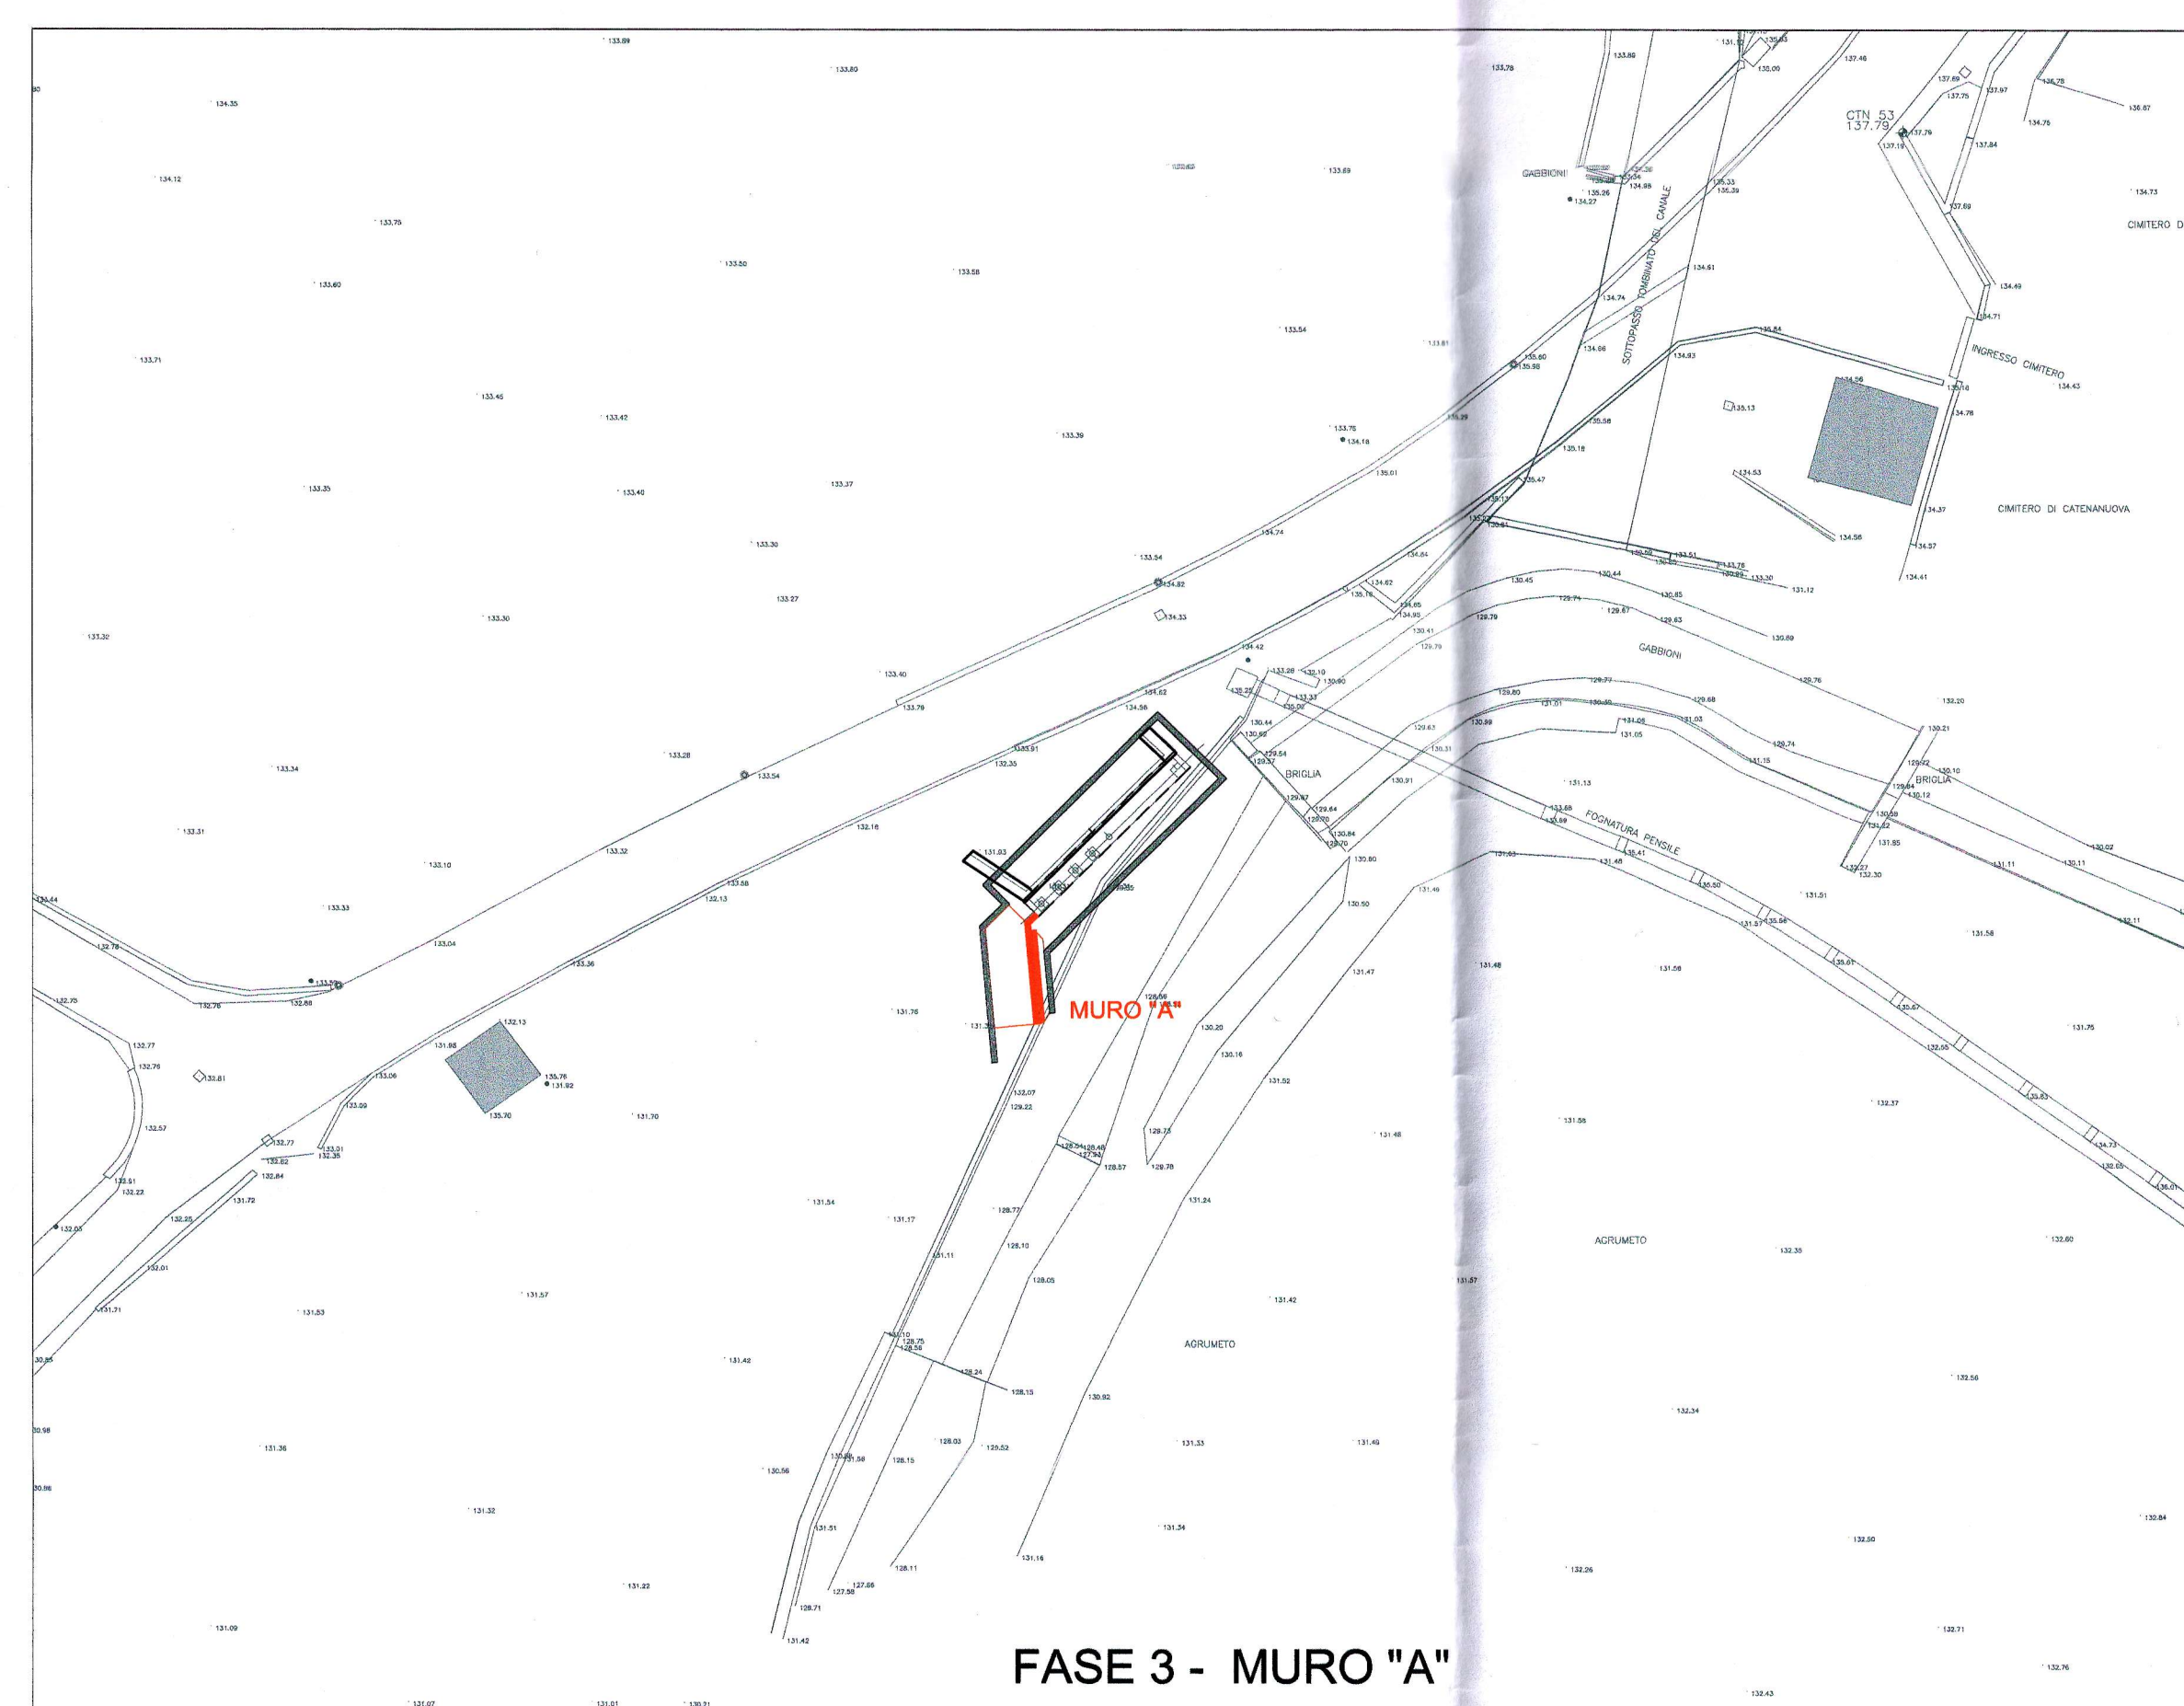


FASE 3 - MURO "A"

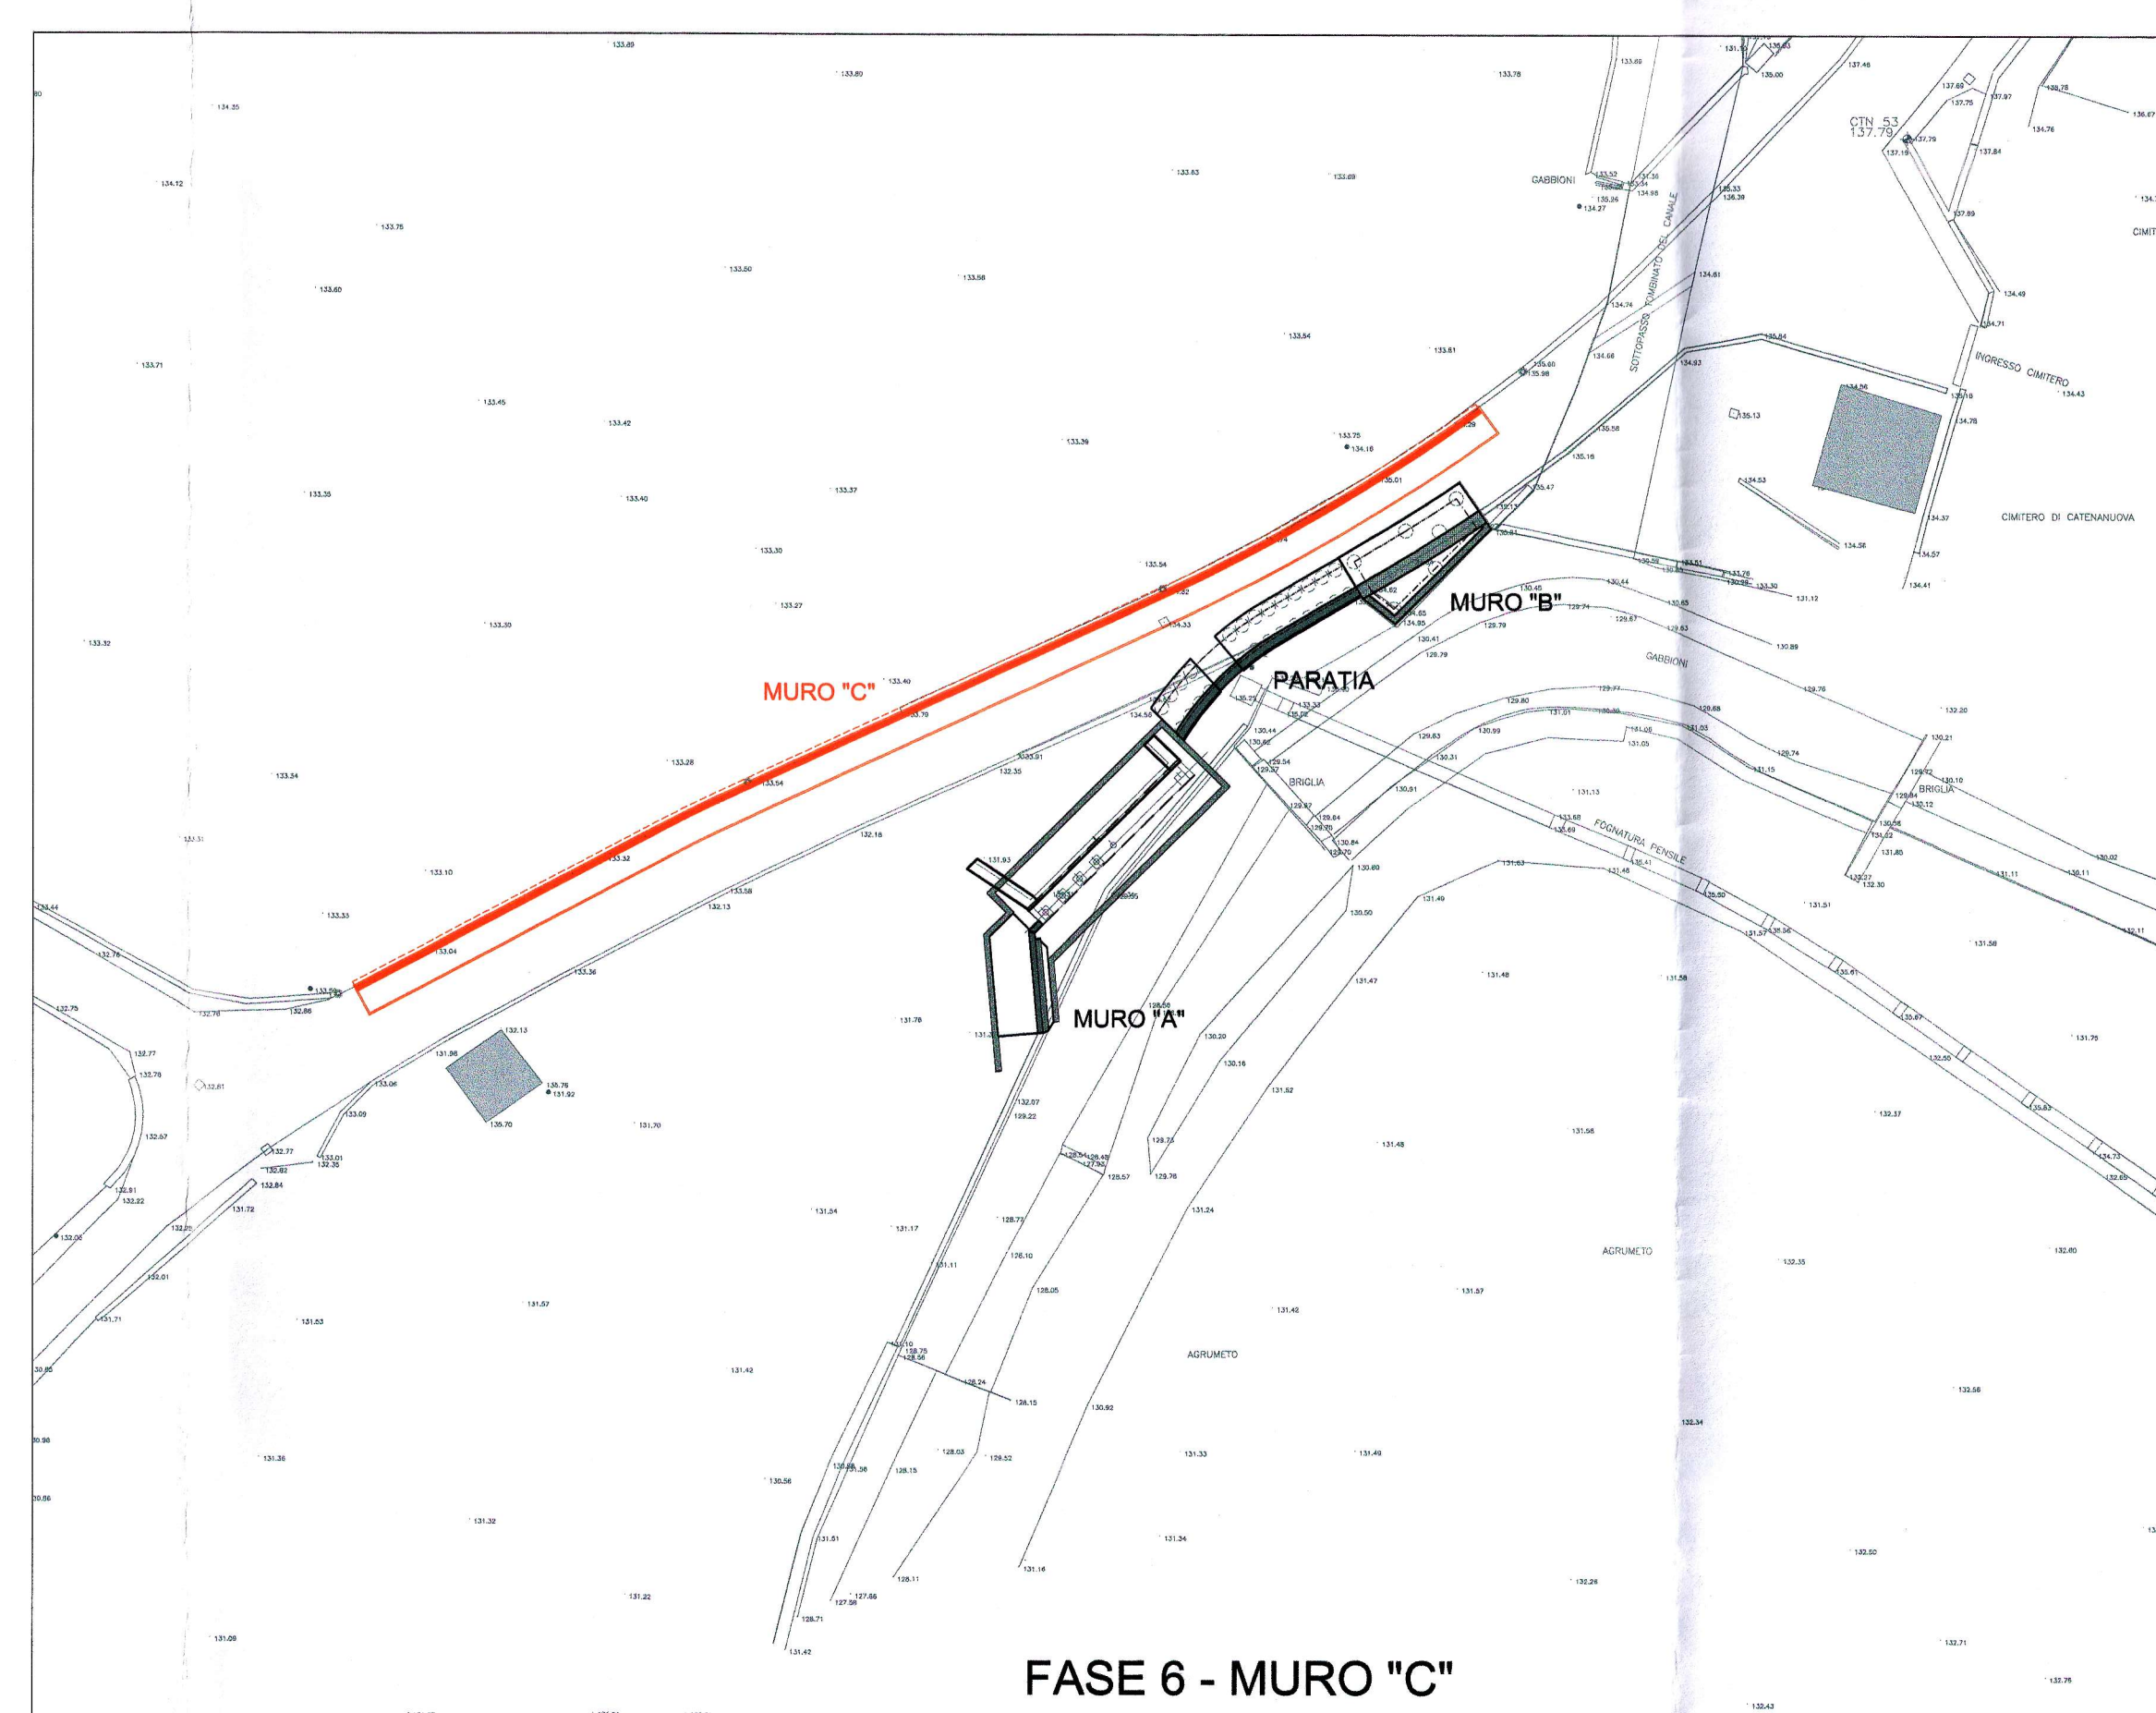

FASE 6 - MURO "C"

COMMITTENTE:  
  
**RFI**  
 RETE FERROVIARIA ITALIANA  
 GRUPPO FERROVIE DELLO STATO ITALIANE

PROGETTAZIONE:  
  
**ITAFERR**  
 GRUPPO FERROVIE DELLO STATO ITALIANE

**DIRETTRICE FERROVIARIA MESSINA - CATANIA PALERMO**  
**NUOVO COLLEGAMENTO PALERMO - CATANIA**

**U.O. PRODUZIONE SUD E ISOLE**

**PROGETTO DEFINITIVO**

RADDOPPIO DELLA TRATTA CATENANUOVA - RADDUSA AGIRA  
 Nuova viabilità al km 13+000

Opere di sostegno: Fasi realizzative

SCALA:  
 1:500

COMMESSA	LOTTO	FASE	ENTE	TIPO DOC.	OPERADISCIPLINA	PROGR.	REV.
RS 01	00	D	78	P.8	IF 0005	001	A

Rev.	Descrizione	Redatto	Data	Verificato	Data	Approvato	Data	Autore
A	EMMISSIONE ESECUTIVA	A. Caputo	03/2015	Caputo	03/2015	[Signature]	03/2015	[Signature]