



<b>EDILSIDER SPA</b> Tel. 0341 630.063 Fax 0341 641.165 E-mail info@edilsider.com Website www.edilsider.com	<b> Oggetto</b> N° 4 MOD. "501" 2,40x8,29 mt Altezza interna 2,7mt Tot. mq 80,41 USO: MAGAZZINO MANUTENZIONE CAMPO	<b> Rev.</b> 00 01 02	<b> Data</b> 23/07/14 04/11/14 11/11/14	<b> Dis/ Appr.</b> D.B. G.E. D.B.
	<b> Disegno N°</b> 282-14	<b> Foglio</b> Fronte + Prospetti	<b> Scala</b> 1:75	<b> R.L.</b> ---
	Note: Alimentazione: ricordo arredo: secondo in opera 1/2/14 Servizio: tubo dritto Ø110			


LAYOUT GENERALE PIANO TERRA

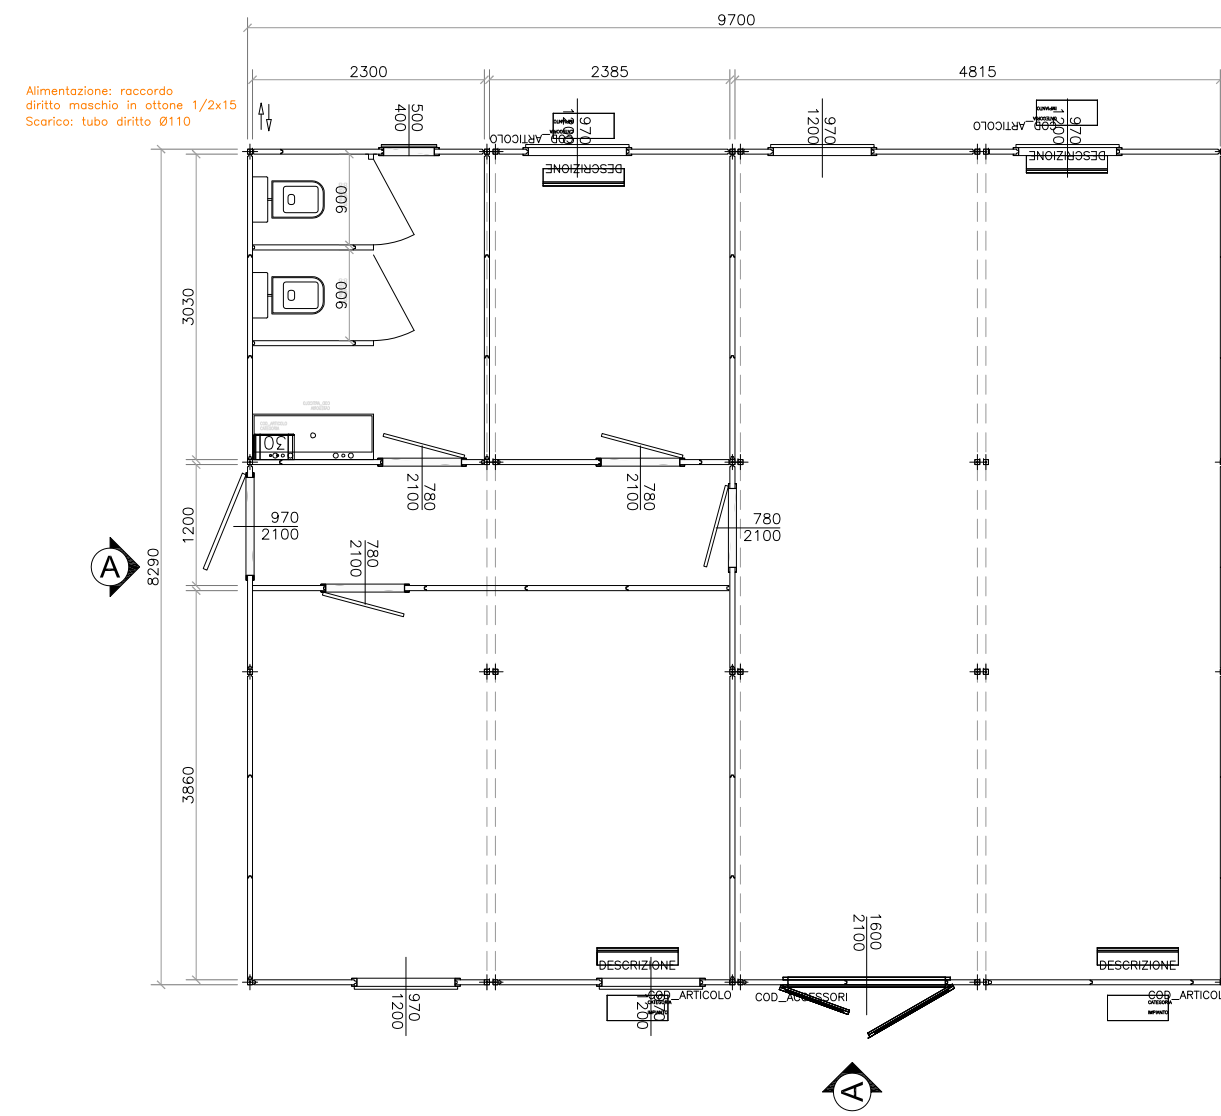


PROSPETTO LATO C

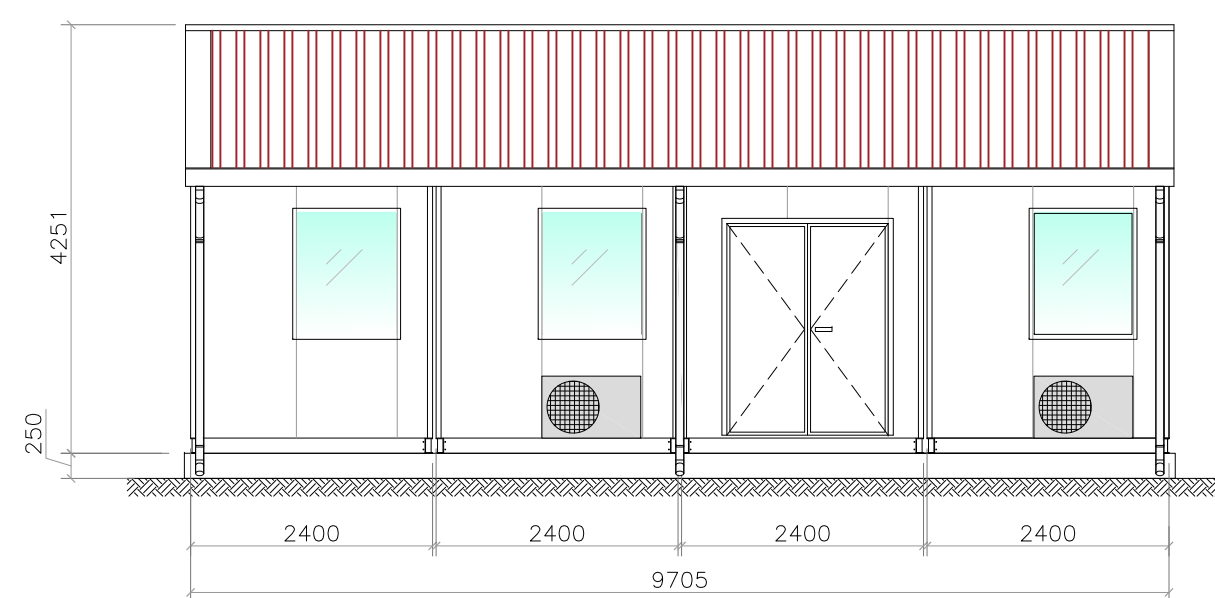


PROSPETTO LATO B

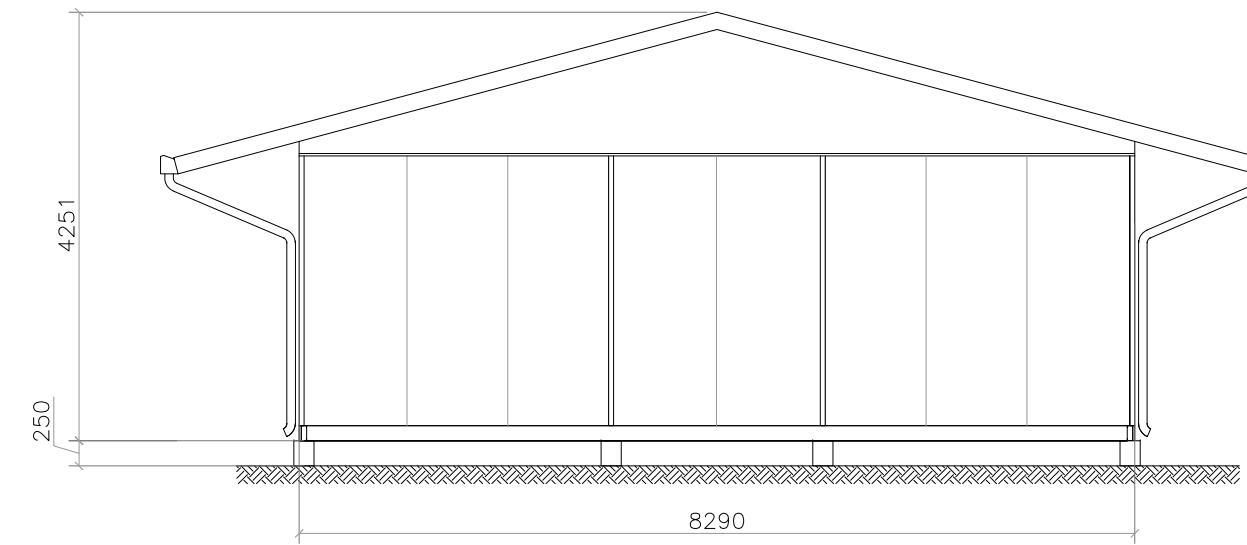

PROSPETTO LATO D

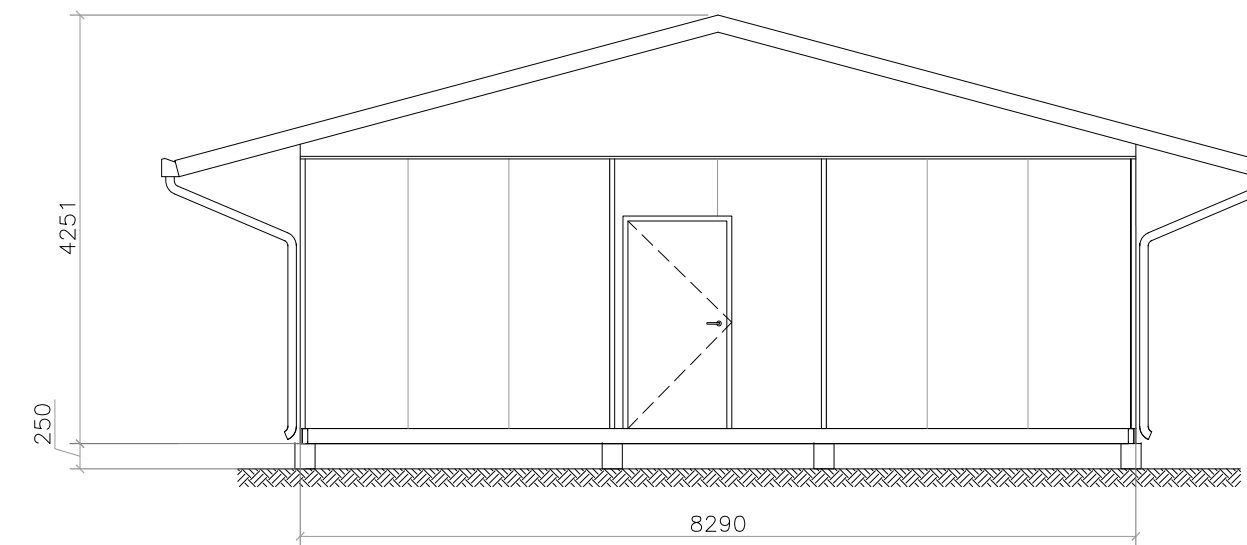

PROSPETTO LATO A

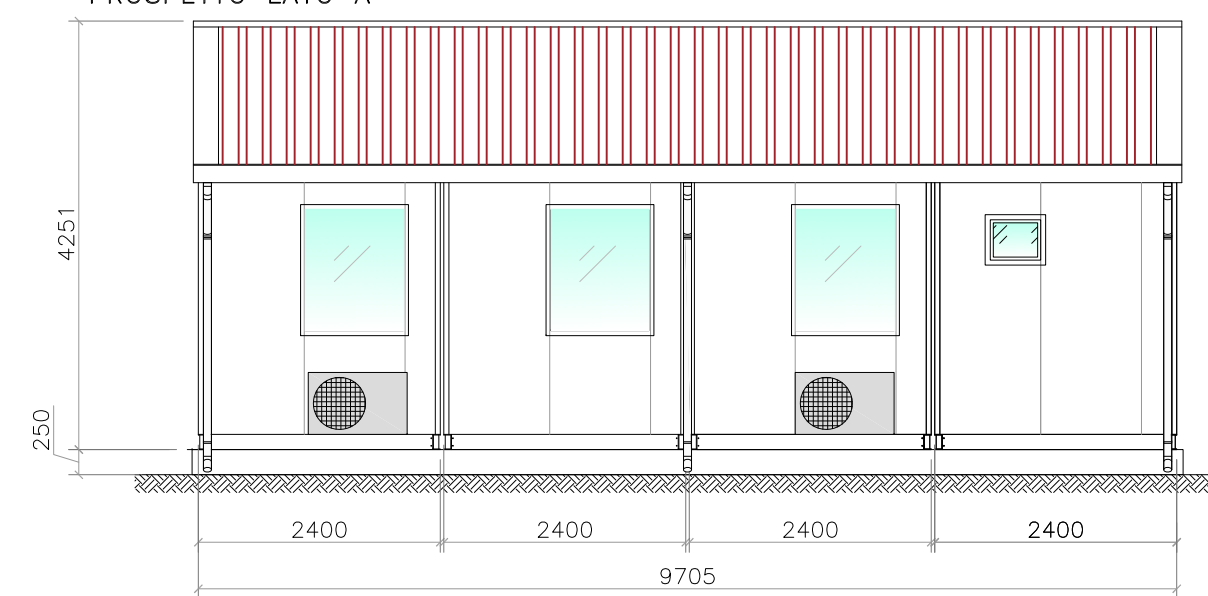

COMMITTENTE:



ALTA SORVEGLIANZA:



GENERAL CONTRACTOR:



INFRASTRUTTURE FERROVIARIE STRATEGICHE DEFINITE DALLA  
LEGGE OBIETTIVO N.443/01

TRATTA A.V./A.C. TERZO VALICO DEI GIOVI  
PROGETTO ESECUTIVO

CAMPO BASE CRAVASCO CBL5

MONOBLOCCO USO MAGAZZINO MANUTENZIONE CAMPO  
PIANTA, SEZIONI E PROSPETTI

GENERAL CONTRACTOR Consorzio <b>Cociv</b> Ing. E.Pagani		DIRETTORE LAVORI	SCALA: 1:100
--	--	------------------	-----------------

COMMESSA	LOTTO	FASE	ENTE	TIPO DOC.	OPERA/DISCIPLINA	PROGR.	REV.
IG51	00	E	CV	AA	CA0501	004	C

PROGETTAZIONE							
Rev.	Descrizione emissione	Redatto	Data	Verificato	Data	Progettista Integratore	Data
A00	Prima Emissione		09/02/2015	COCIV	09/02/2015	A.Palomba	10/02/2015
B00	Revisione B		28/02/2015	COCIV	28/02/2015	A.Palomba	02/03/2015
C00	Revisione generale		05/05/2015	COCIV	05/05/2015	A. Mancarella	05/05/2015