



EDILSIDER SPA		Oggetto		Rev.	Data	Dis/Approv.
Tel 0341 630.063		N° 8 MOD "001" 2,40x8,29 mt		00	23/07/14	D.B.
Fax 0341 641.165		Altezza interna 2,7mt		01	04/11/14	G.E.
E-mail info@edilsider.com		USO: CLUB E FORMAZIONE PROFESSIONALE		02	11/11/14	D.B.
Website www.edilsider.com		Disegno N	Foglio	Scala	RA	
		293-14	Pianta+Prospetti	1:75		


LAYOUT GENERALE PIANO TERRA

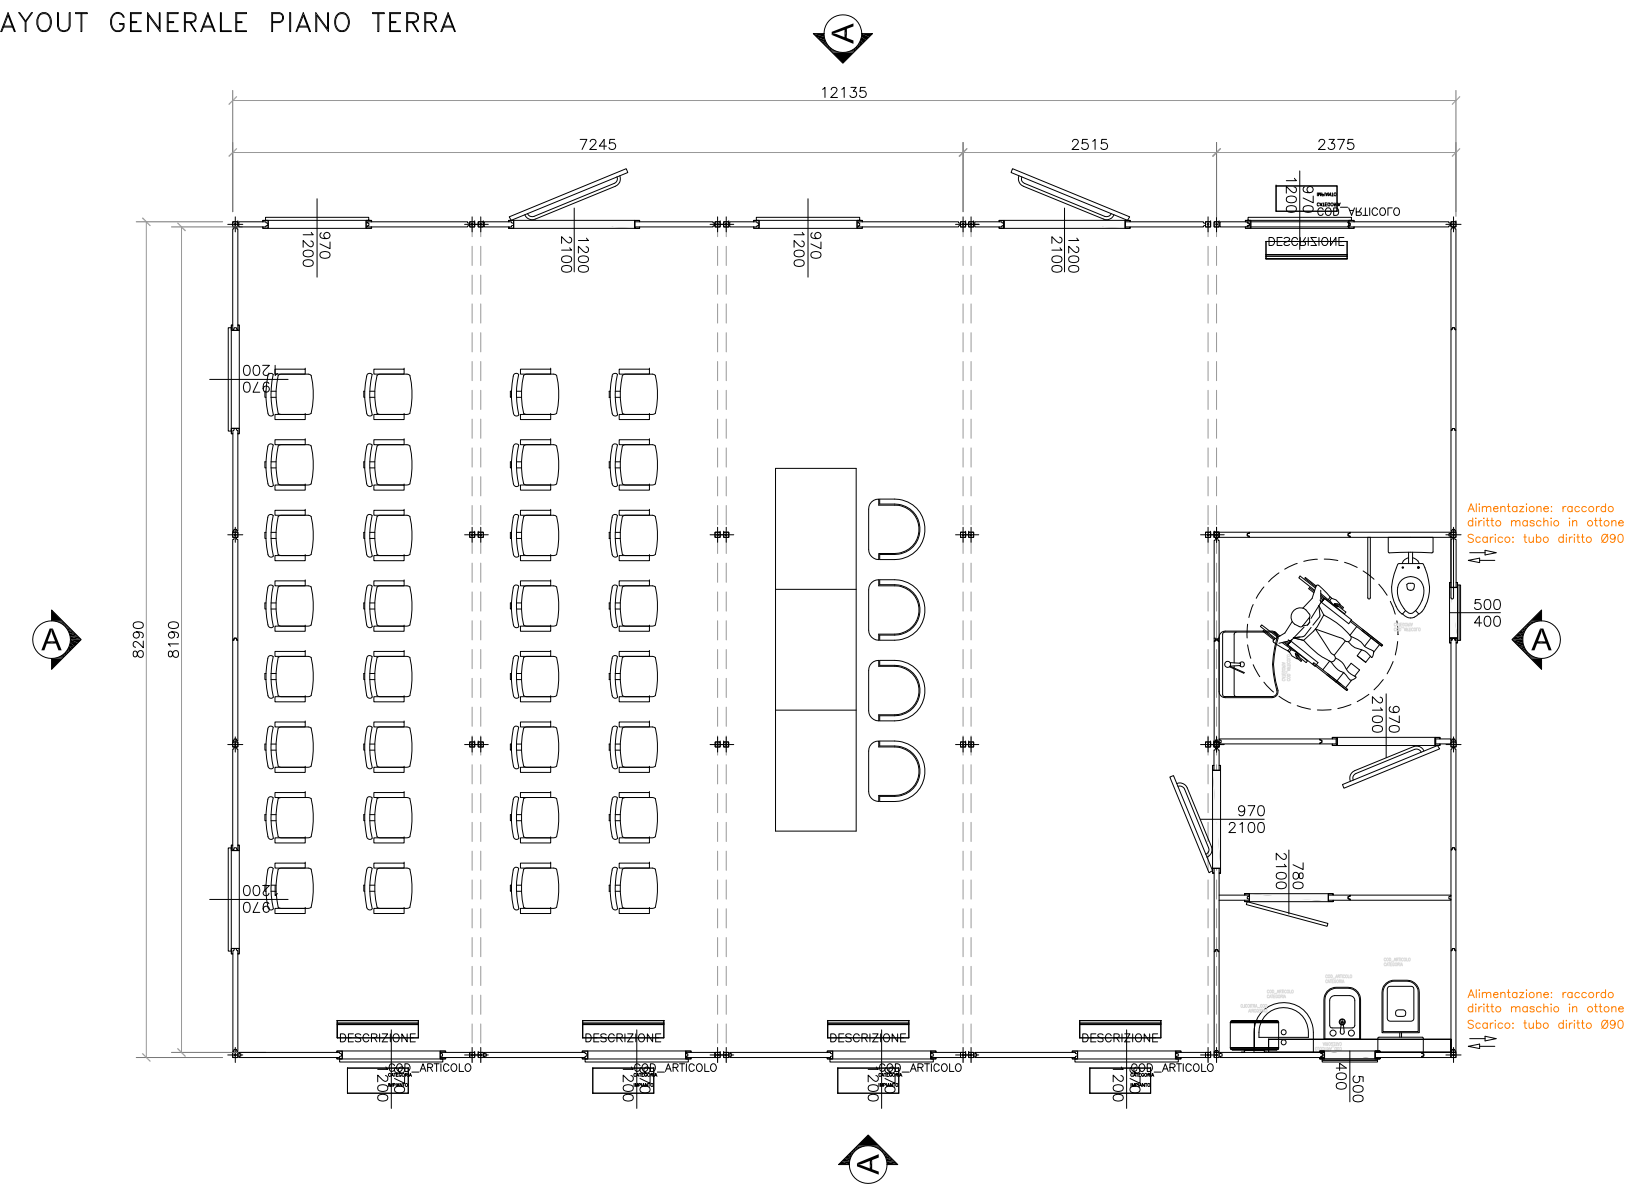


PROSPETTO LATO B

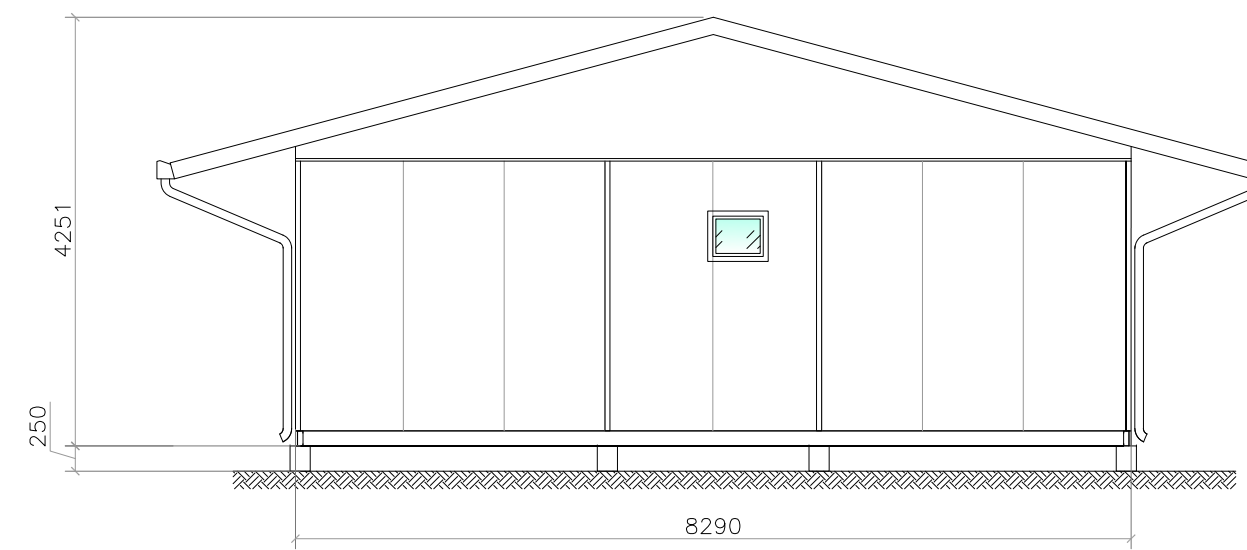


PROSPETTO LATO D

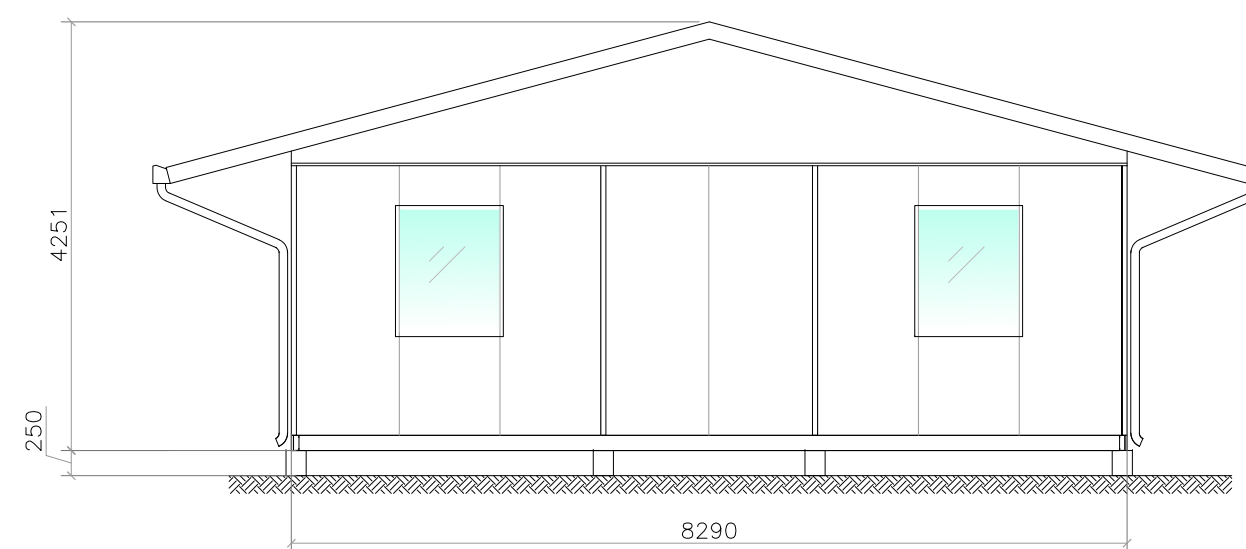

PROSPETTO LATO C

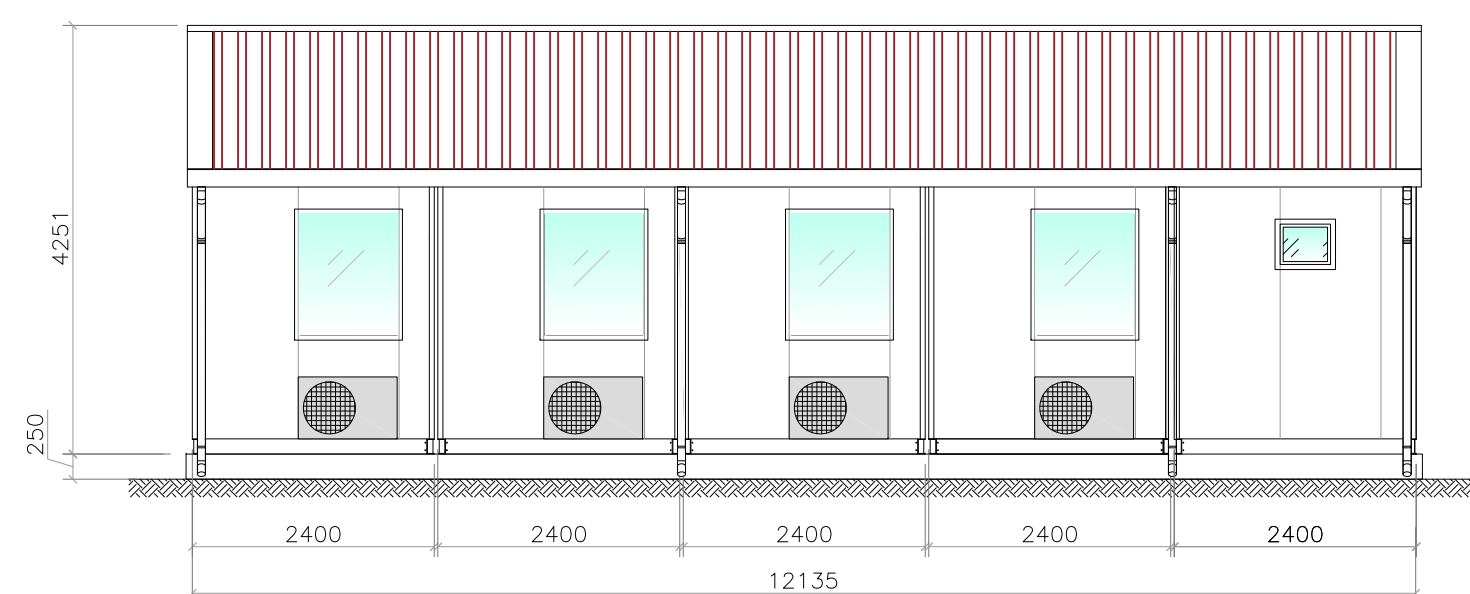

PROSPETTO LATO A

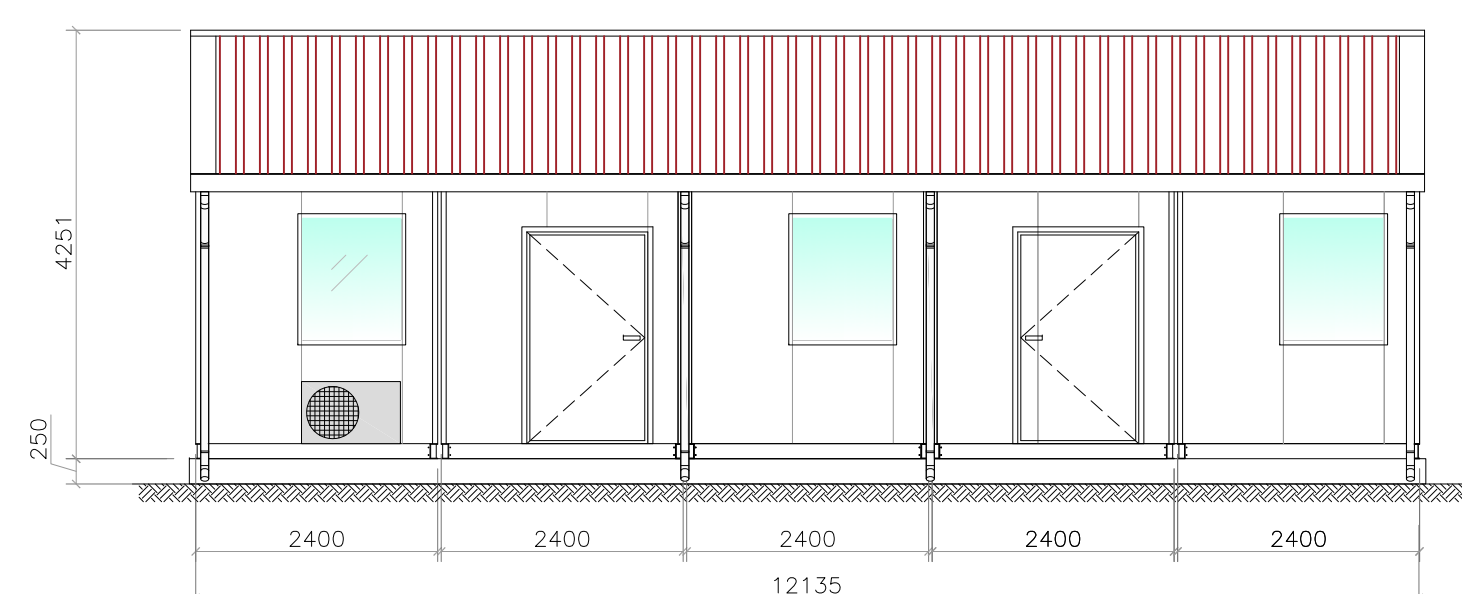

COMMITTENTE:



ALTA SORVEGLIANZA:



GENERAL CONTRACTOR:



INFRASTRUTTURE FERROVIARIE STRATEGICHE DEFINITE DALLA LEGGE OBIETTIVO N.443/01

TRATTA A.V./A.C. TERZO VALICO DEI GIOVI PROGETTO ESECUTIVO

CAMPO BASE CRAVASCO CBL5

PREFABBRICATO USO CENTRO RICREATIVO : PIANTA, SEZIONI E PROSPETTI

GENERAL CONTRACTOR Consorzio Cociv Ing. E. Pagnani		DIRETTORE LAVORI	SCALA: 1:100
--	--	------------------	-----------------

COMMESSA	LOTTO	FASE	ENTE	TIPO DOC.	OPERA/DISCIPLINA	PROGR.	REV.
IG51	00	E	CV	AA	CA0501	005	C

PROGETTAZIONE							
Rev.	Descrizione emissione	Redatto	Data	Verificato	Data	Progettista Integratore	Data
A00	Prima Emissione		09/02/2015	COCIV	09/02/2015	A. Palomba	10/02/2015
B00	Revisione B		28/02/2015	COCIV	28/02/2015	A. Mancarella	02/03/2015
C00	Revisione generale		05/05/2015	COCIV	05/05/2015	A. Mancarella	05/05/2015