


SEZIONI DI RAFFRONTO TRA PROGETTO ESECUTIVO IN ESAME E PROGETTO ESECUTIVO DI V.d.A.  
SCALA 1:500


LEGENDA SEZIONI

	PROGETTO ESECUTIVO IN ESAME
	PROGETTO ESECUTIVO DI V.d.A.


Sez.A-A

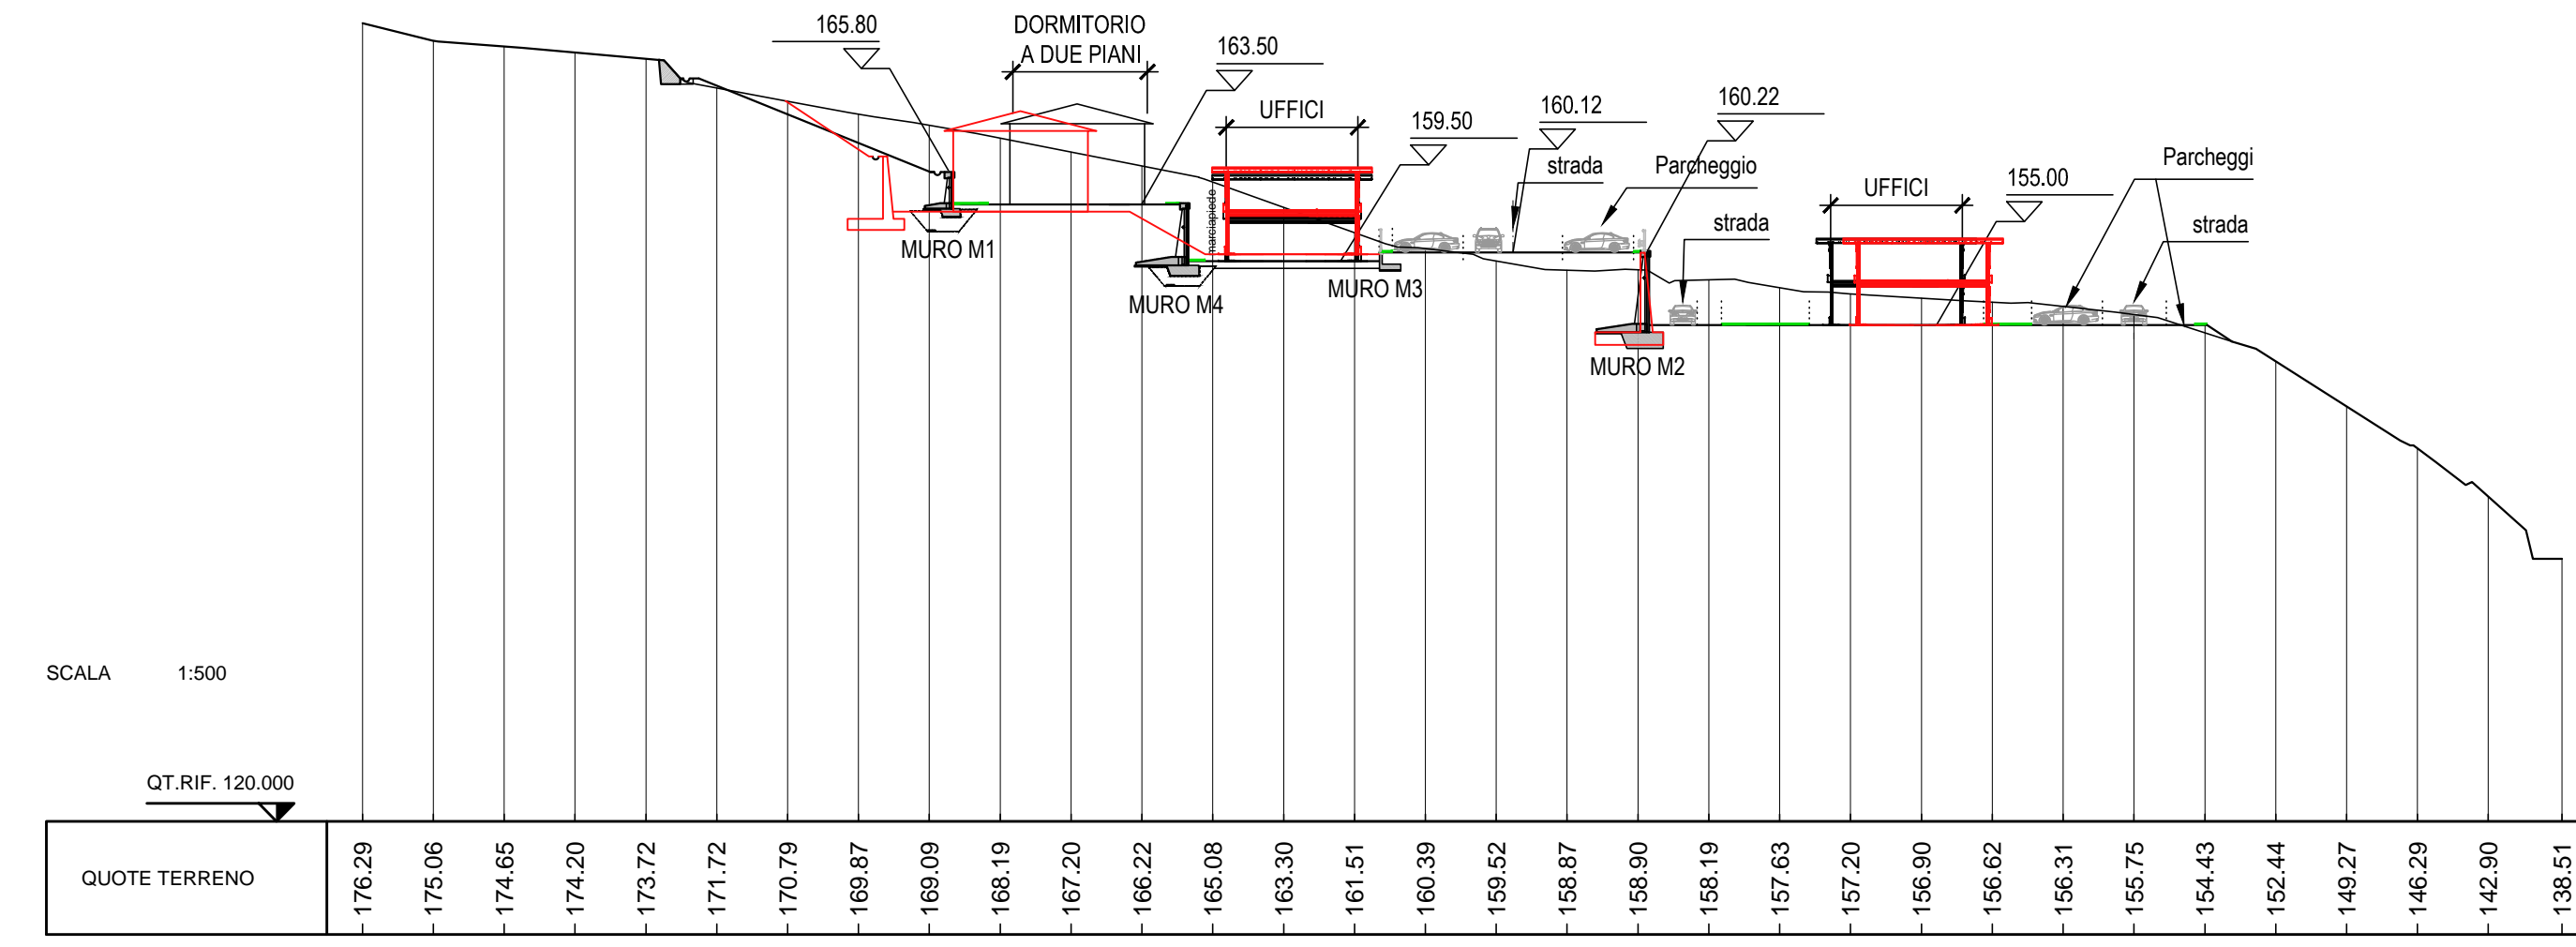


Sez.B-B

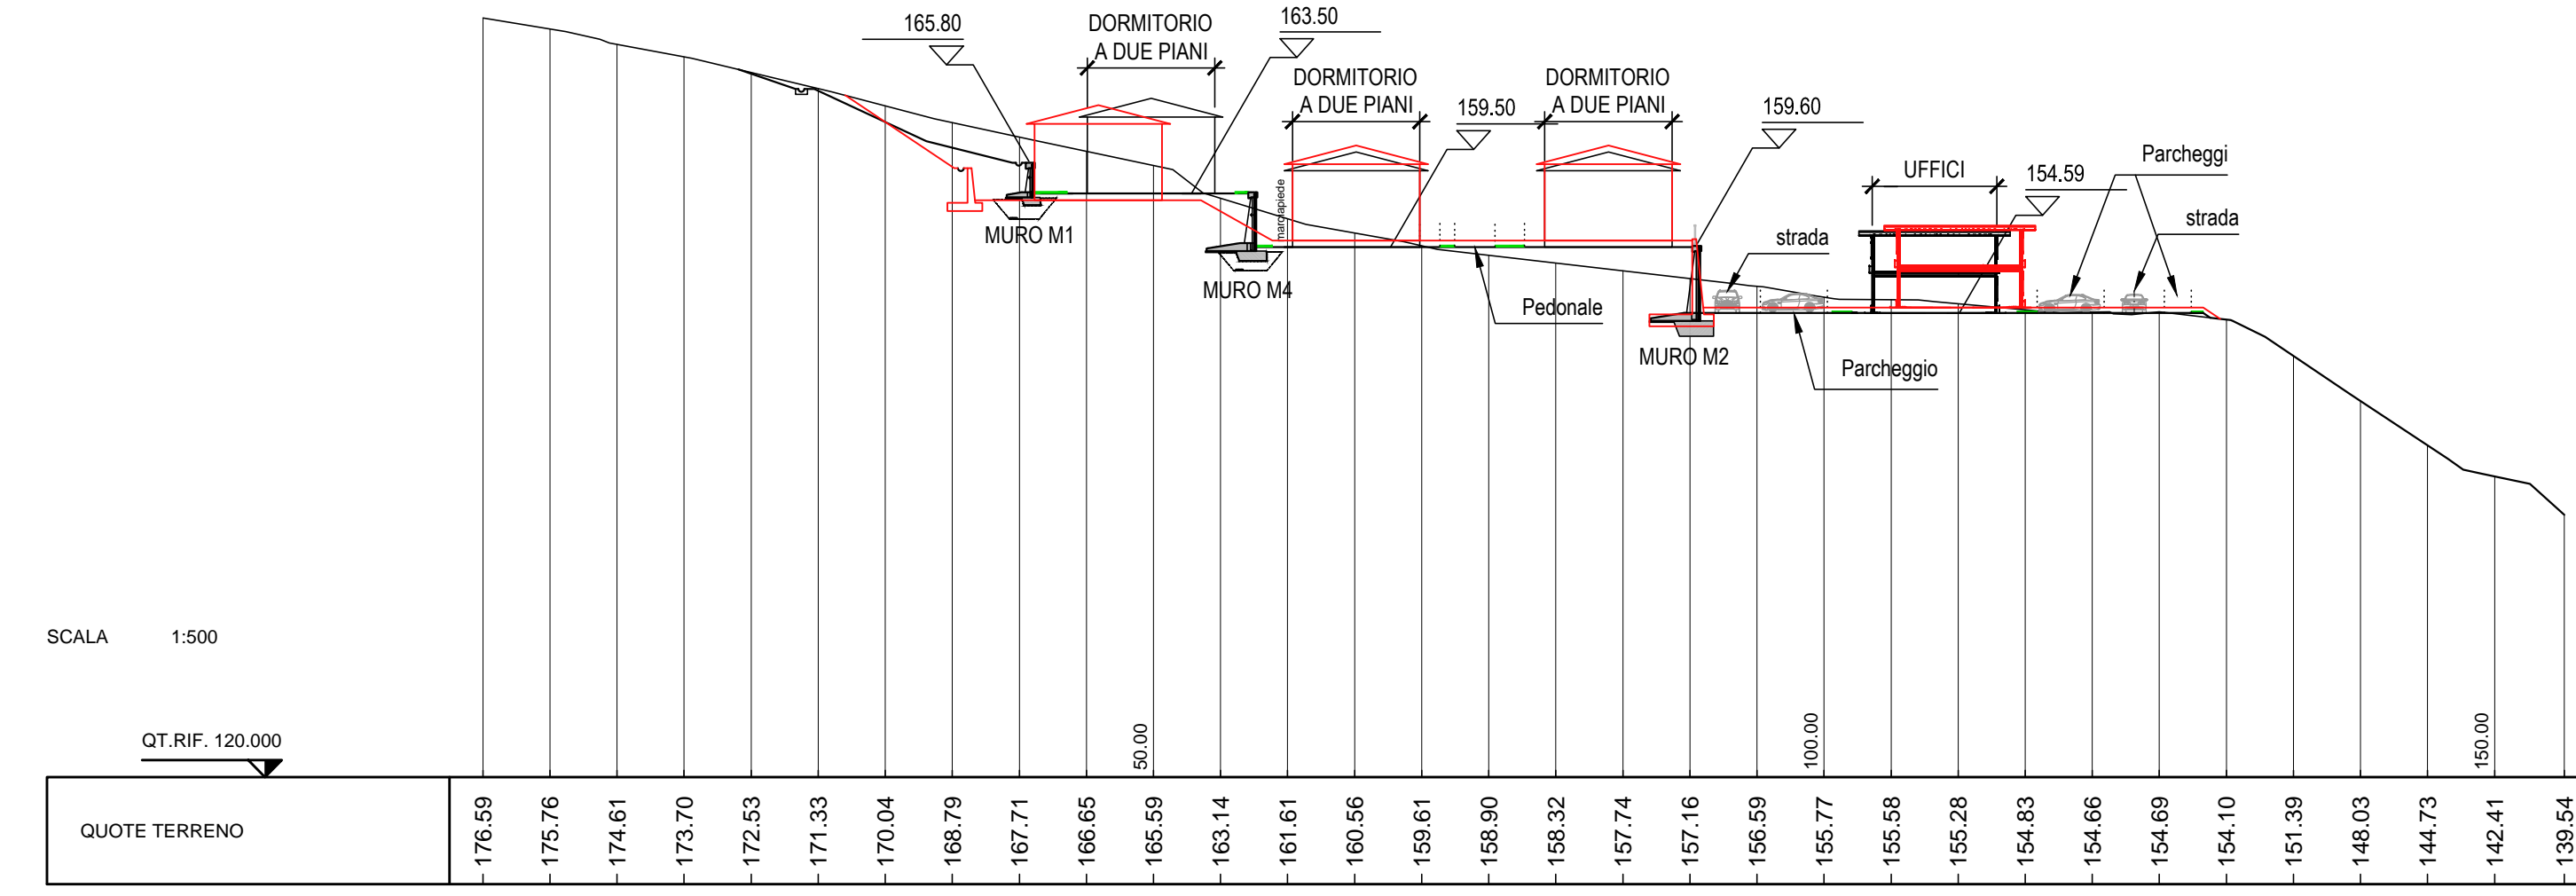


Sez.C-C

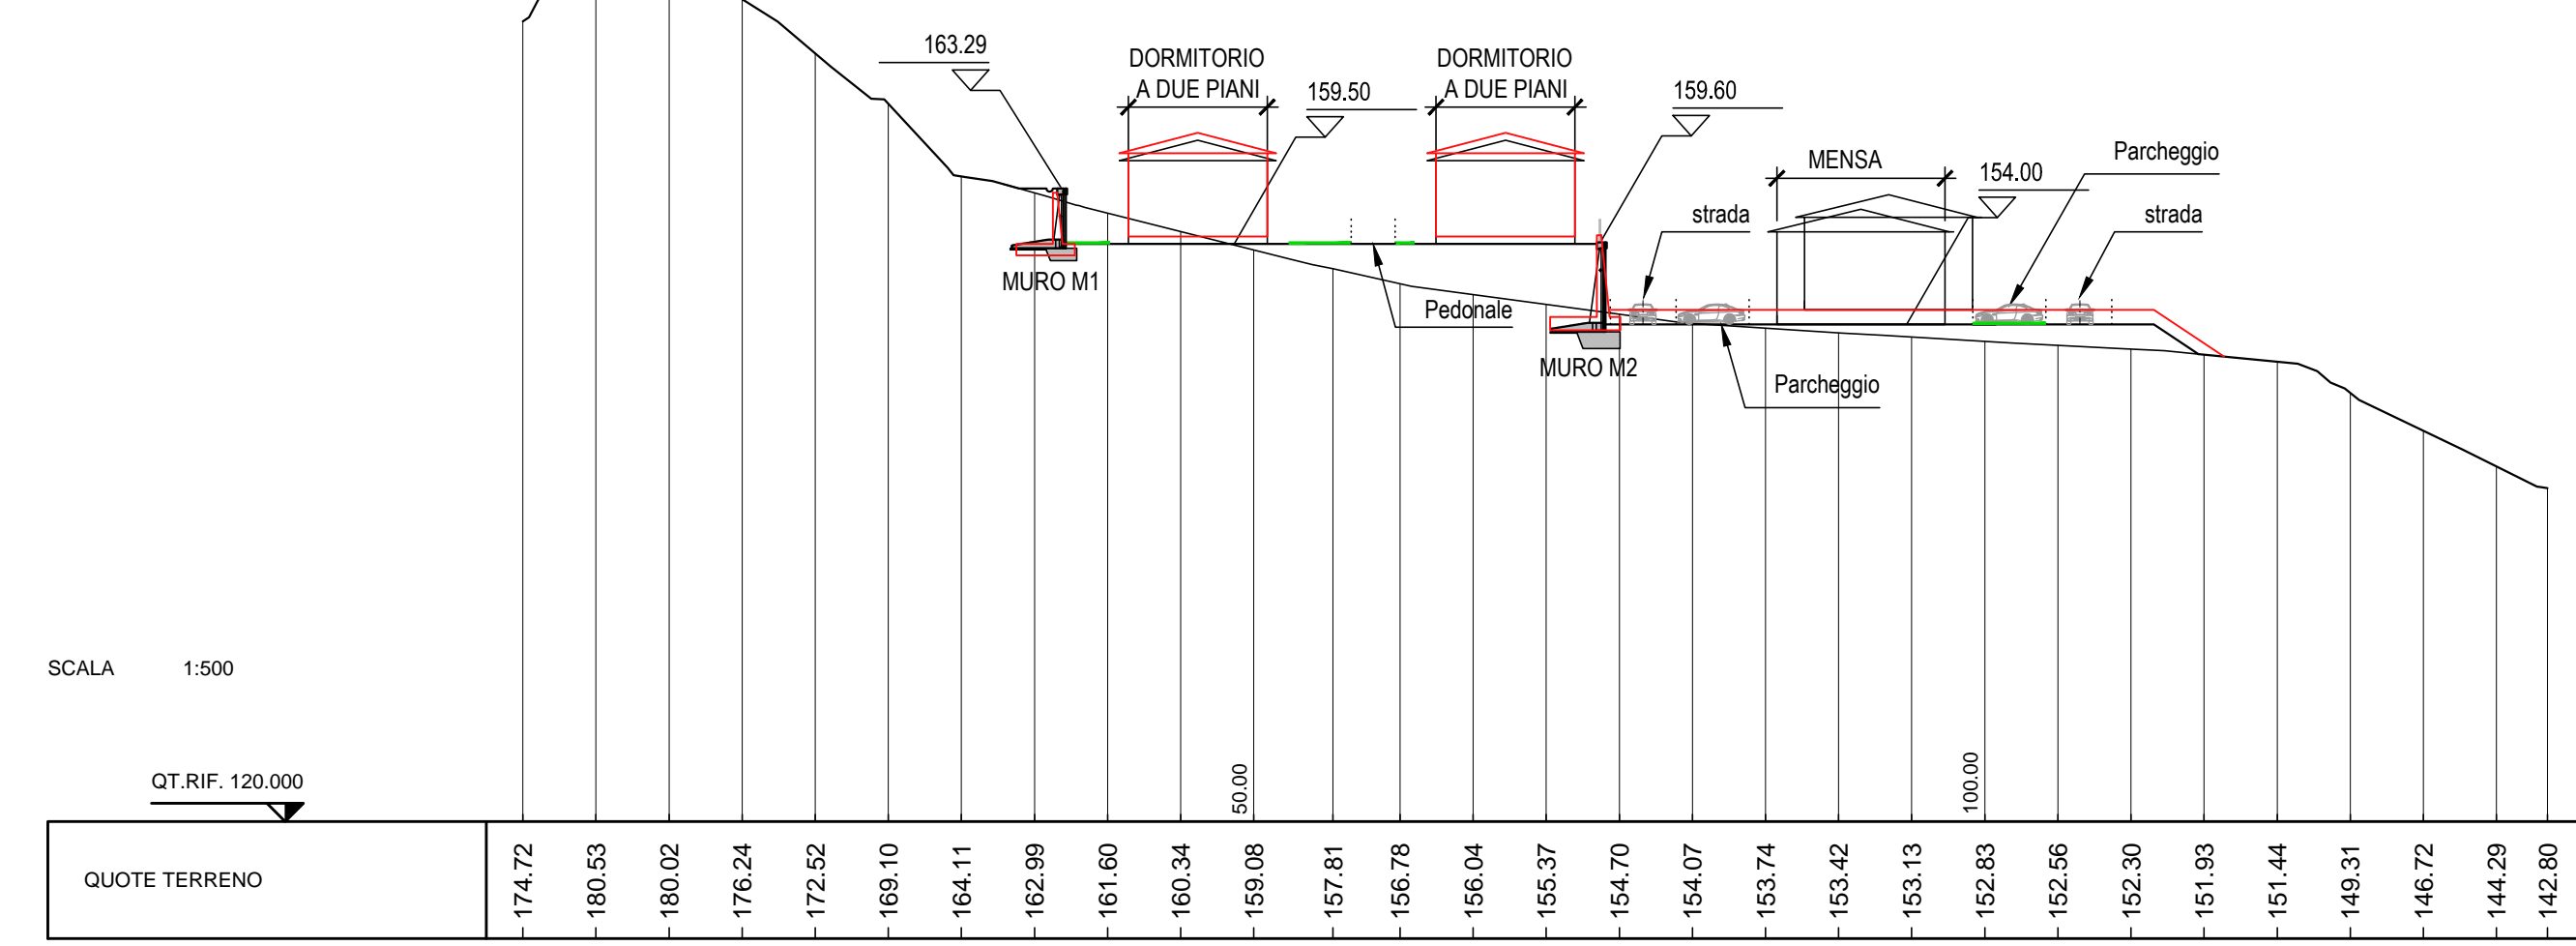


Sez.D-D

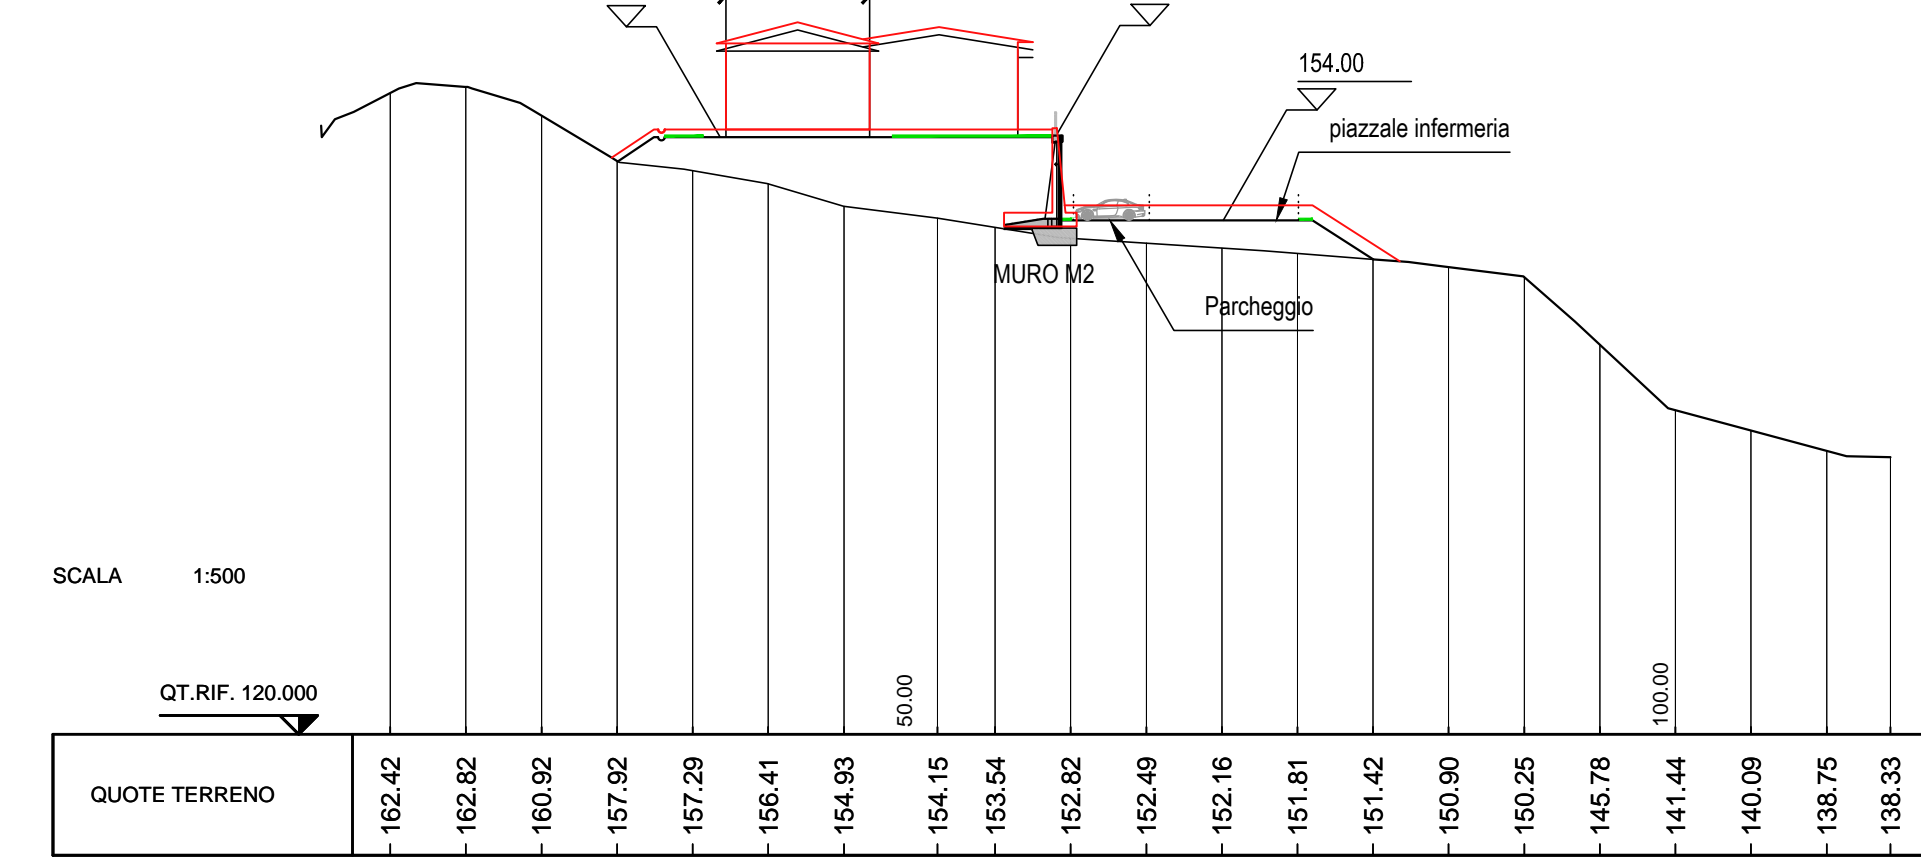


Sez.E-E

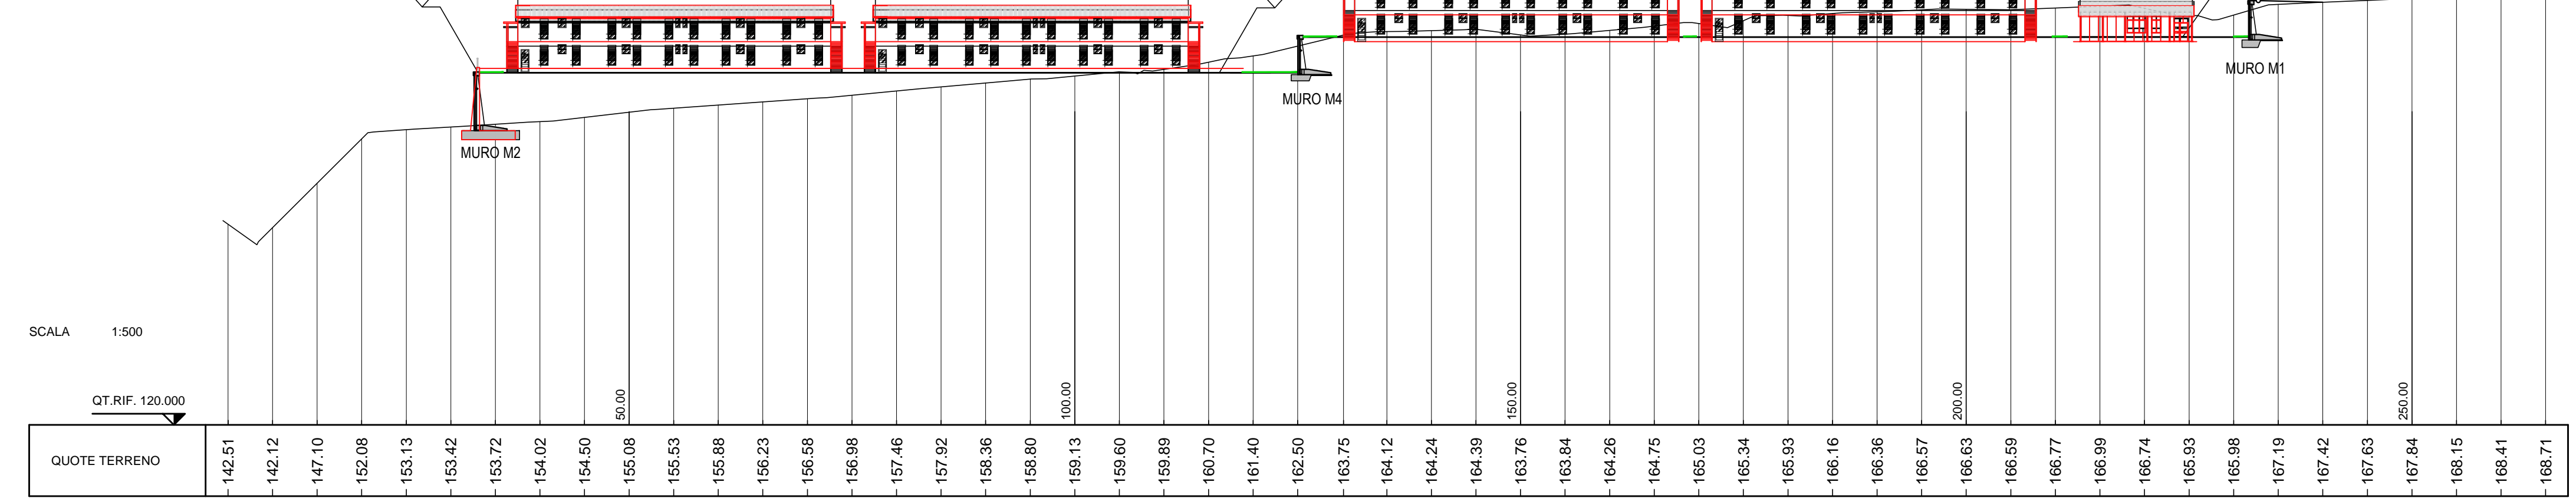


Sez.G-G

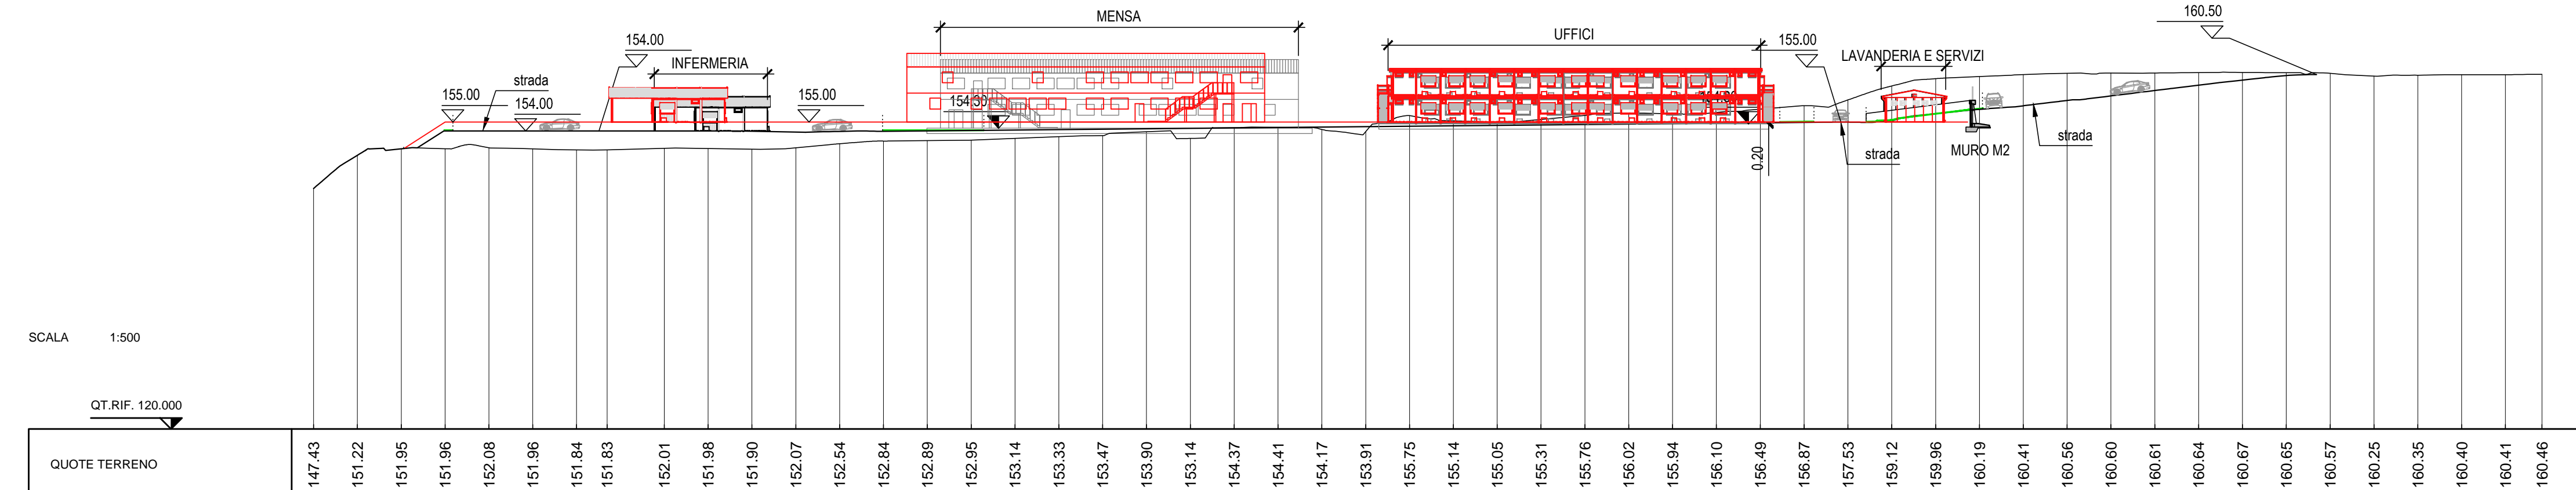


Sez.F-F

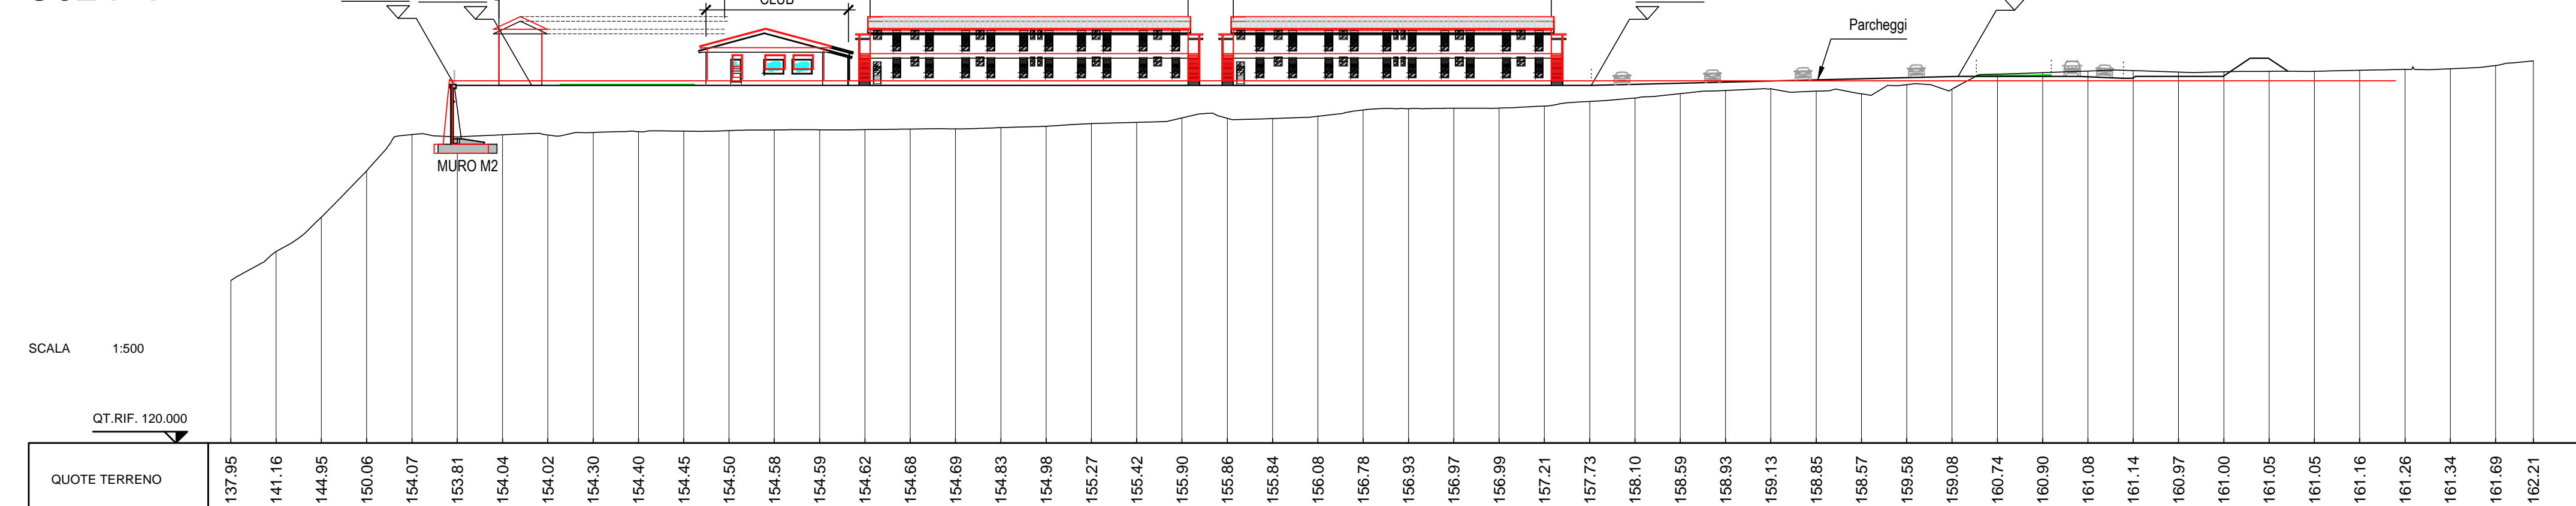

PLANIMETRIA DI PROGETTO ESECUTIVO DI V.d.A.  
SCALA 1:500

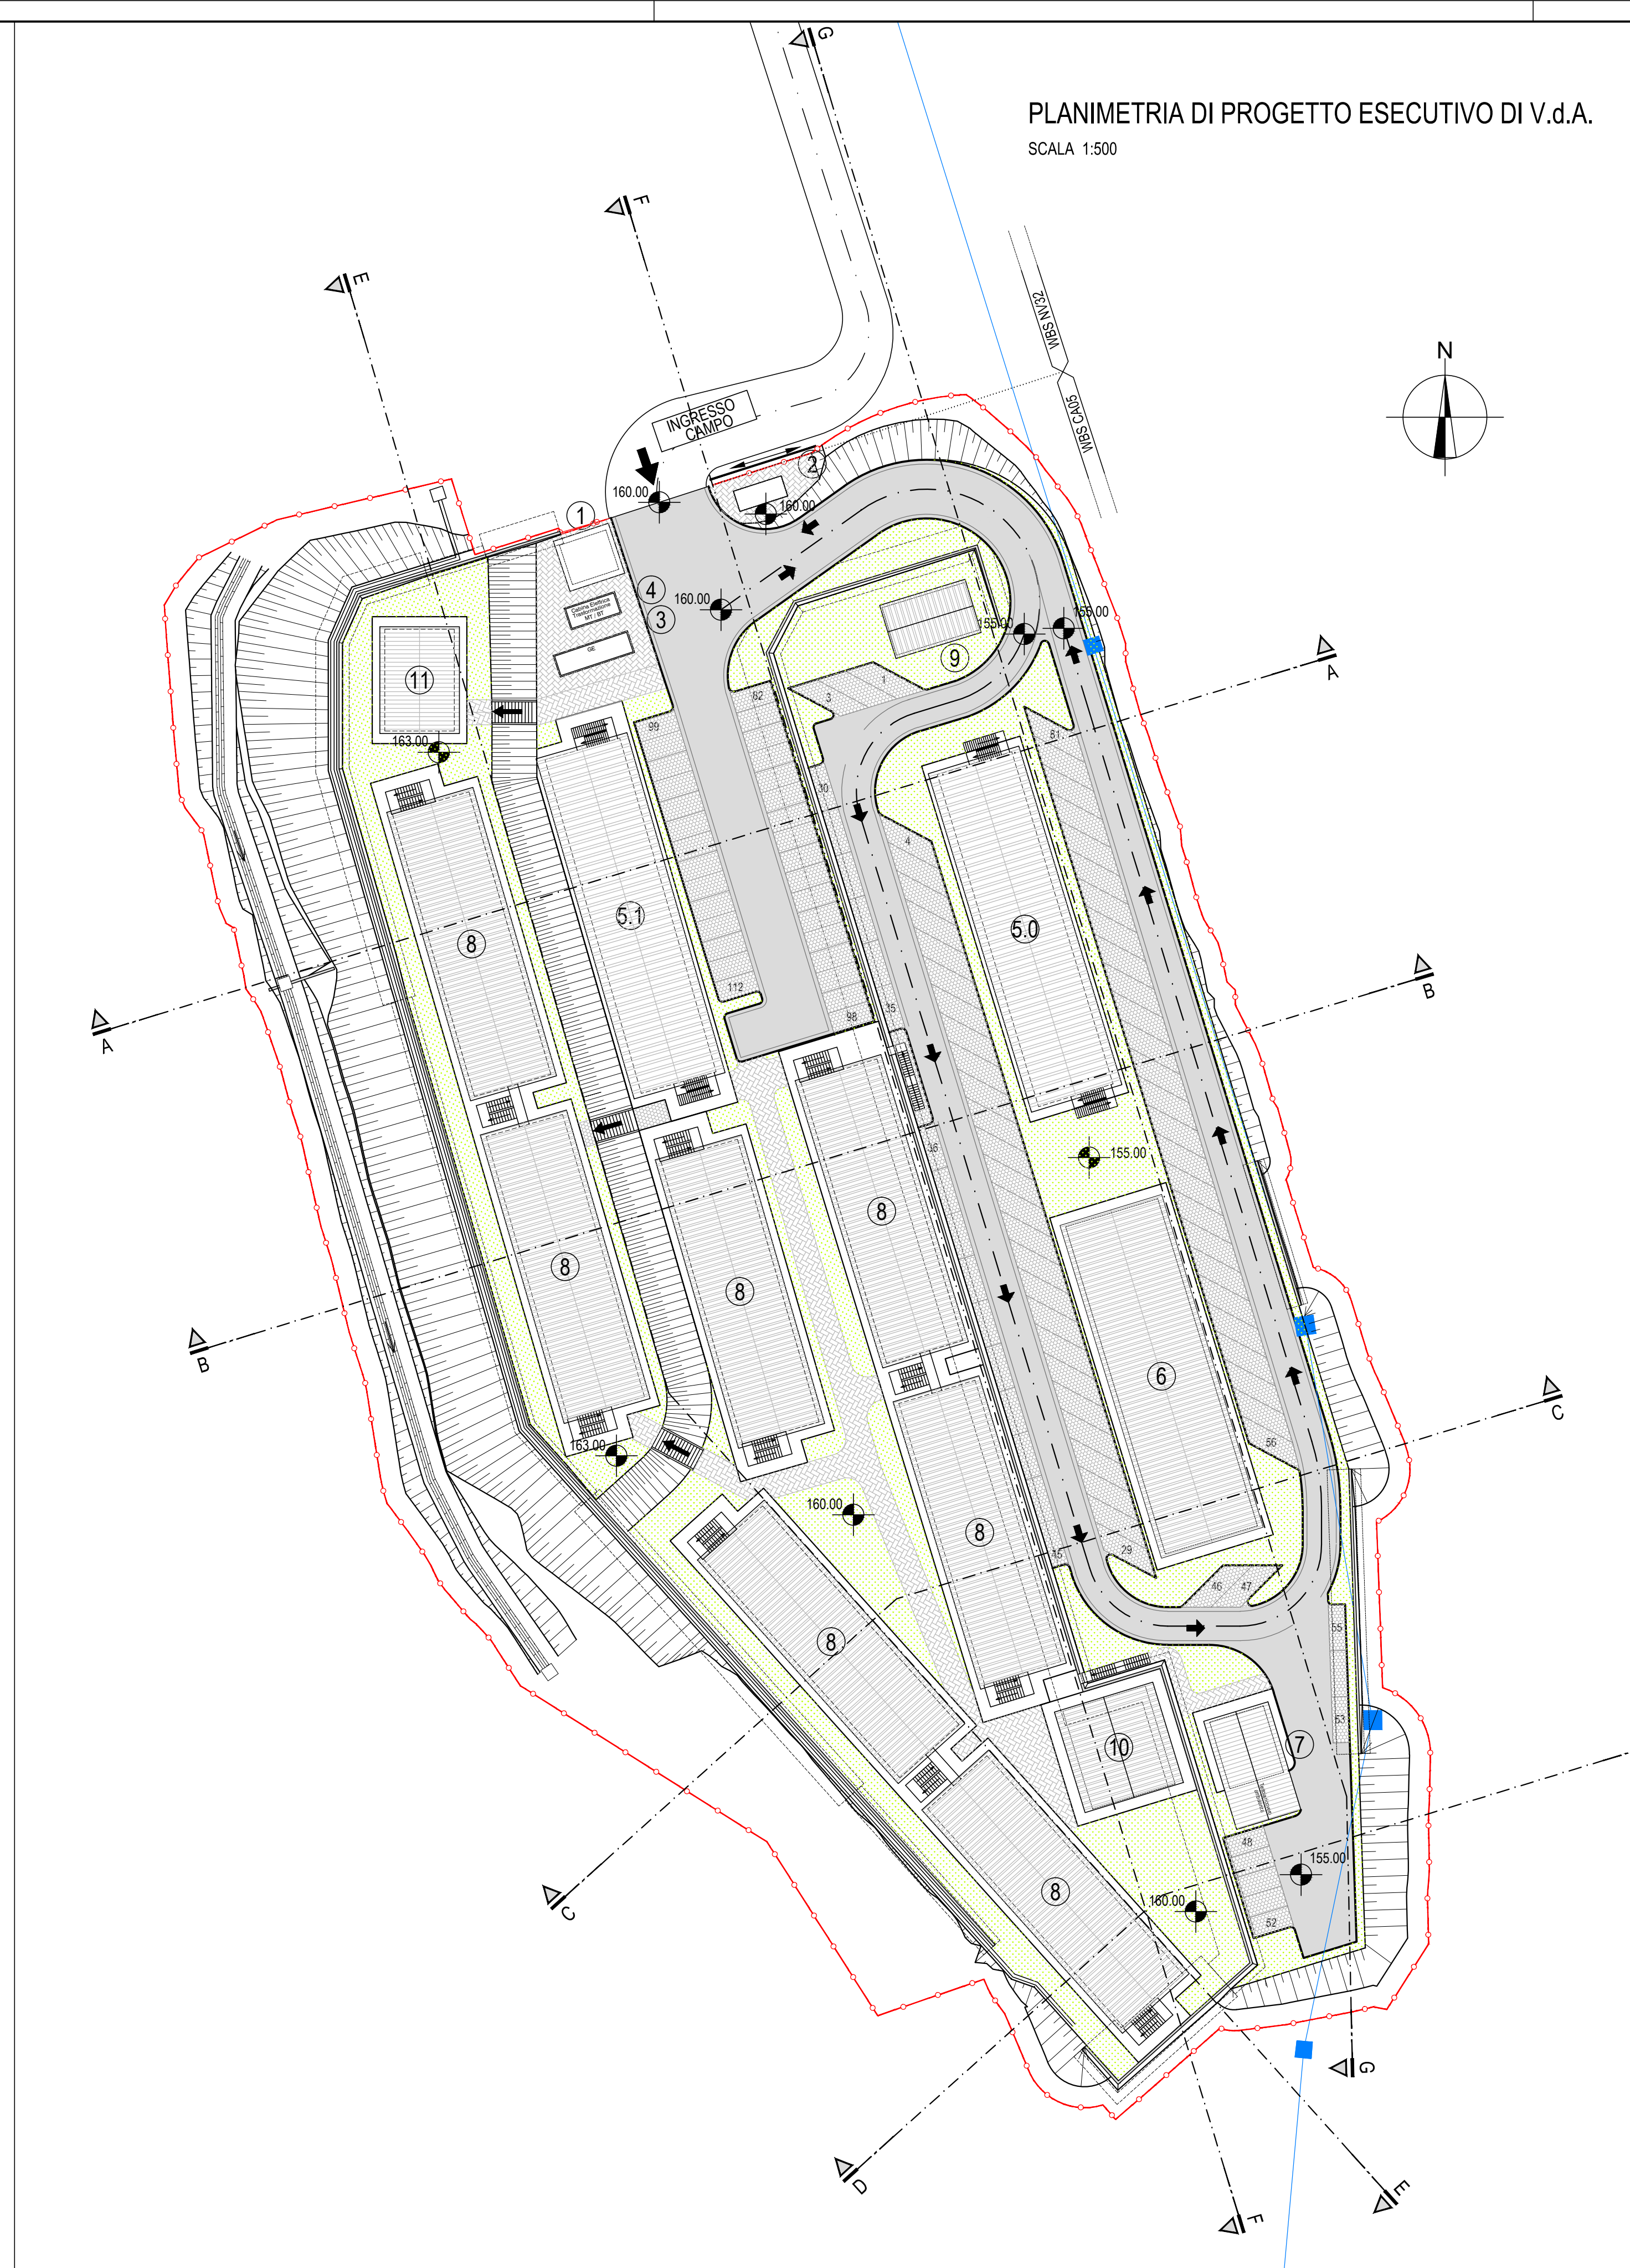

PLANIMETRIA DI PROGETTO ESECUTIVO IN ESAME  
SCALA 1:500

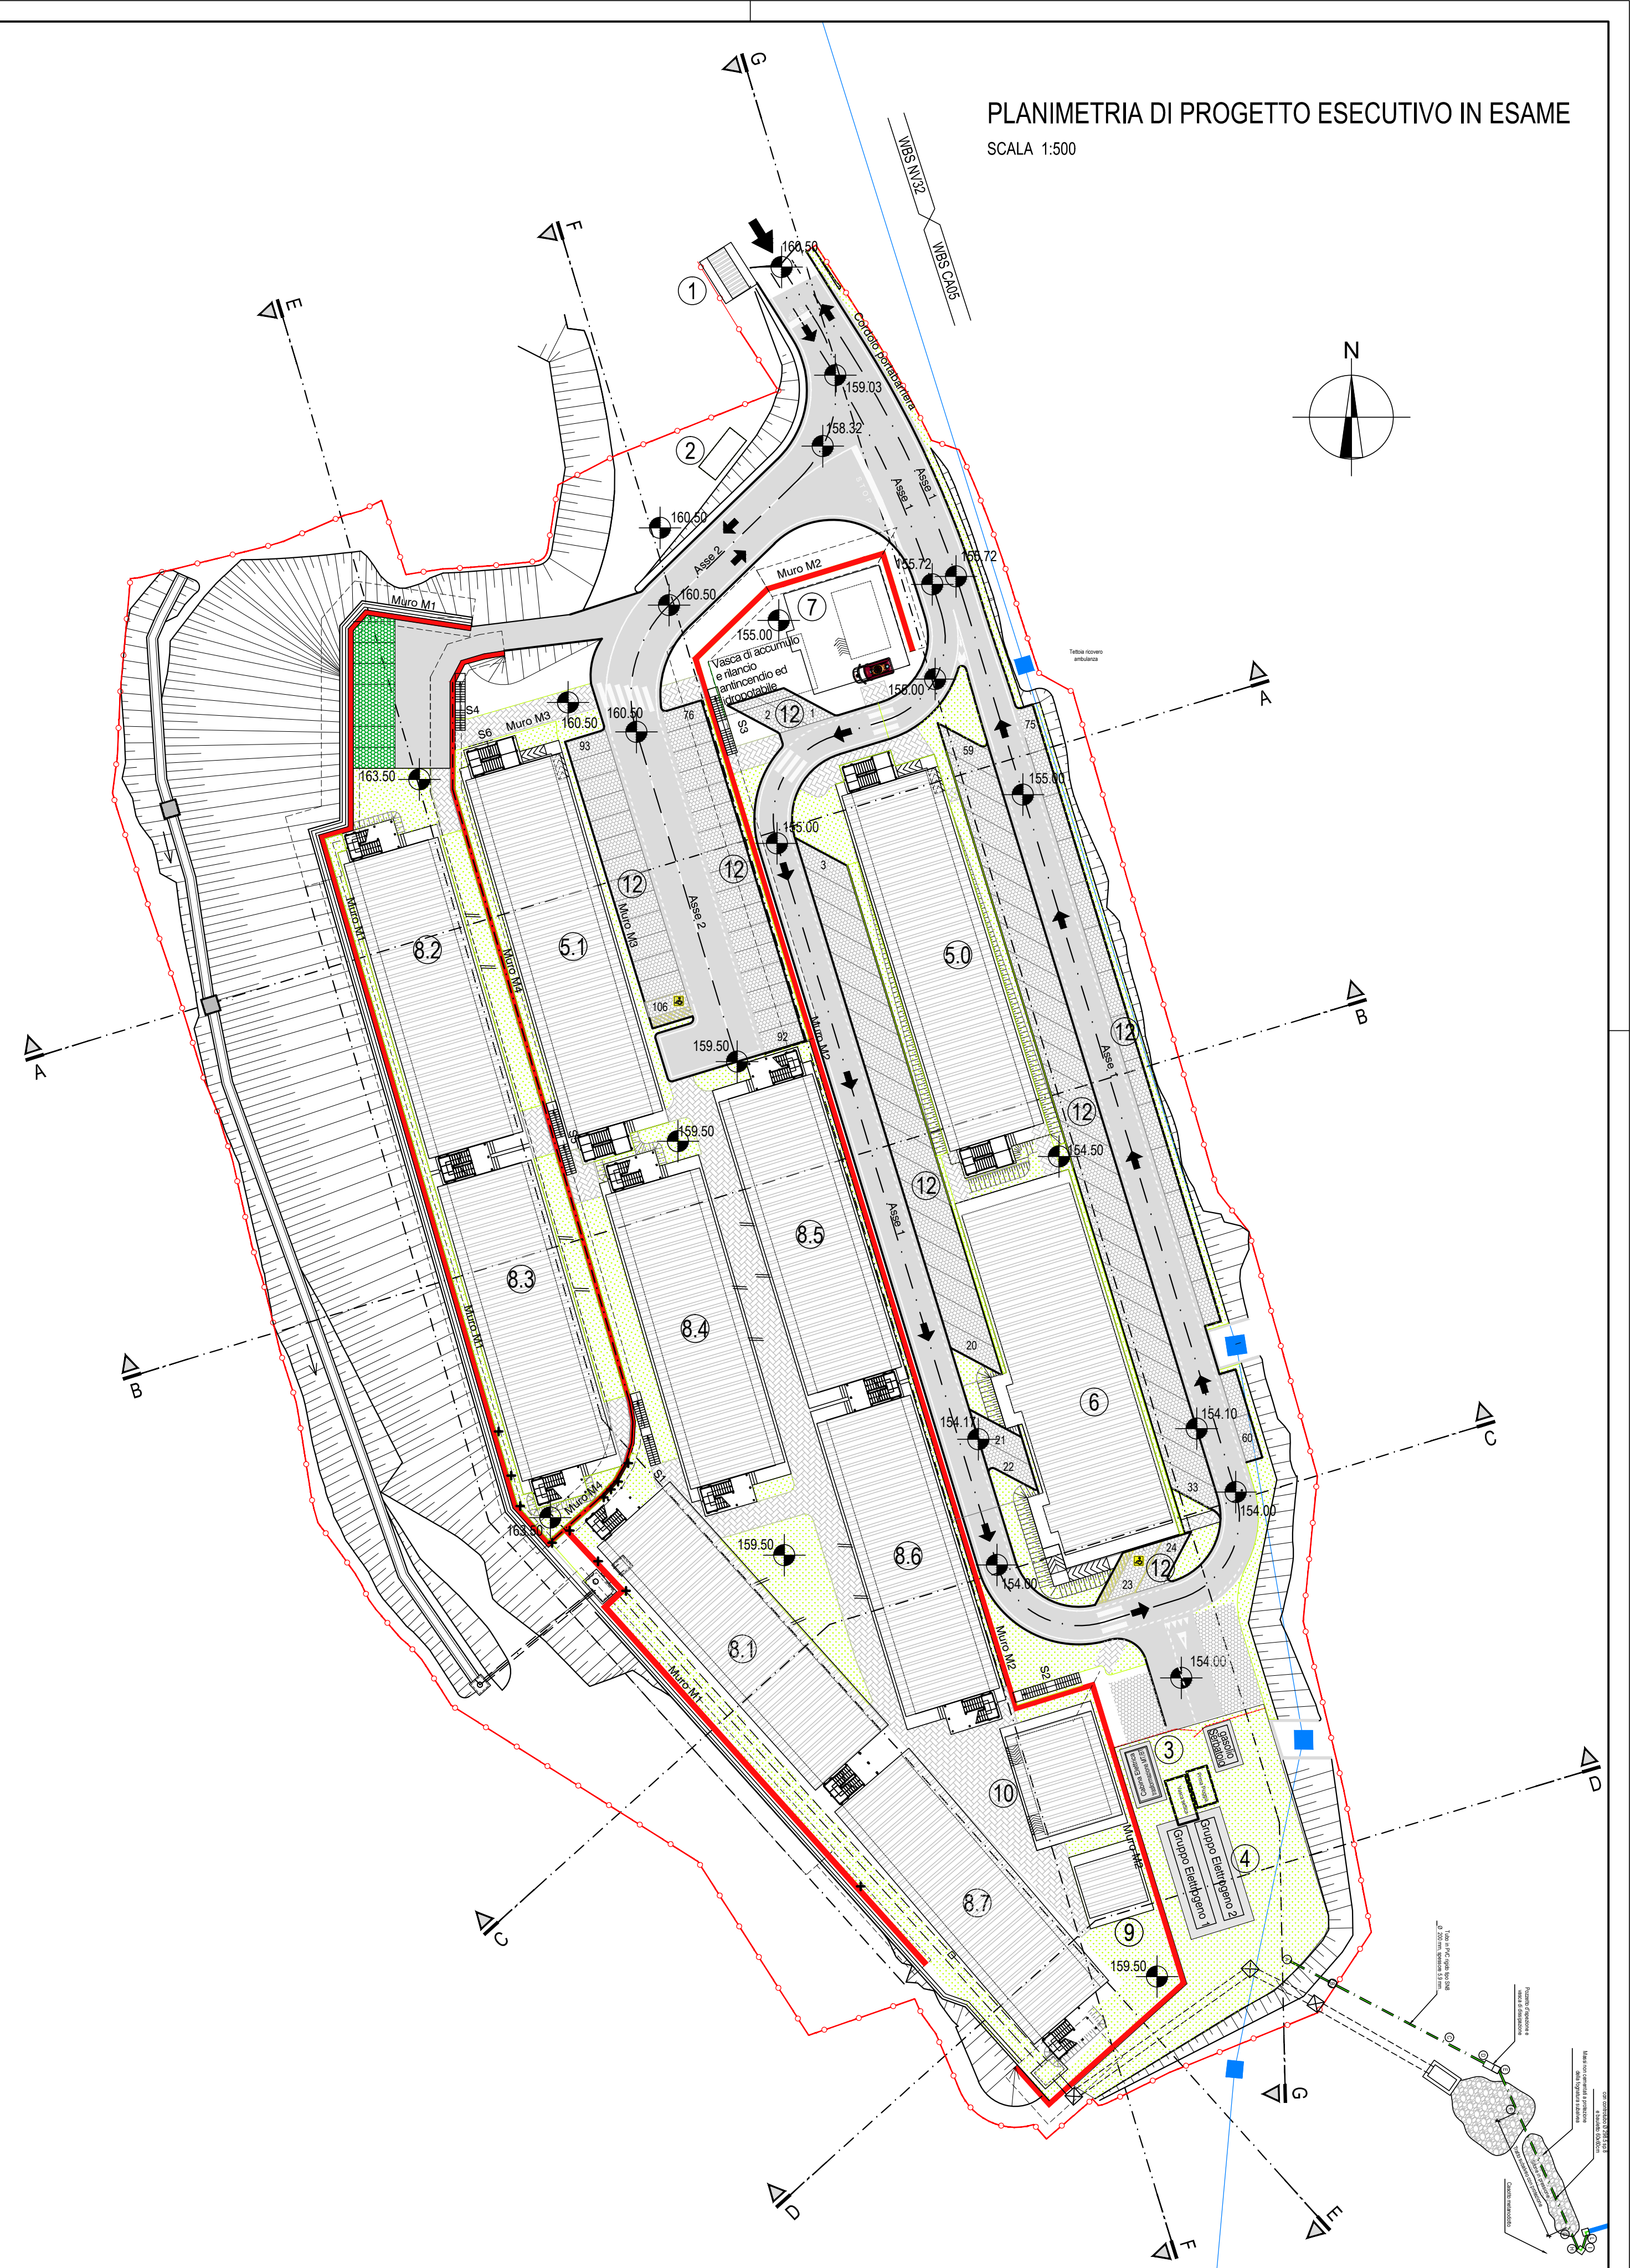

COMMITTENTE:

ALTA Sorveglianza:

GENERAL CONTRACTOR:

INFRASTRUTTURE FERROVIARIE STRATEGICHE DEFINITE DALLA LEGGE OBIETTIVO N.443/01

TRATTA A.V./A.C. TERZO VALICO DEI GIOVI  
PROGETTO ESECUTIVO

CAMPO BASE CRAVASCO CBL5

CONFRONTO TRA PROGETTO ESECUTIVO DI V.d.A. E PROGETTO ESECUTIVO IN ESAME  
PLANIMETRIA E SEZIONI

COMMESSA	LOTTO	FASE	ENTE	TIPO DOC.	OPERAZIONE/VALORE	PROG.	REV.
I 0 5 1	0 0	E	C V	A Z	C A 0 5 0 1	0 0 6	C

PROGETTAZIONE	Autore	Data	Verificata	Data	Progettata	Data	Il PROGETTISTA
Aut	Primo Emersione	17/11/2014	COCIV	17/11/2014	A. Paganini	19/11/2014	
Rev	Revisione B	28/02/2015	COCIV	28/02/2015	A. Paganini	02/03/2015	
COI	Revisione generale	03/05/2015	COCIV	03/05/2015	A. Paganini	02/05/2015	

n. Elab. 7a Norme File: IG51-006-CV-AZ-CAS-01-006-C00  
CUP: F01H0000000000