

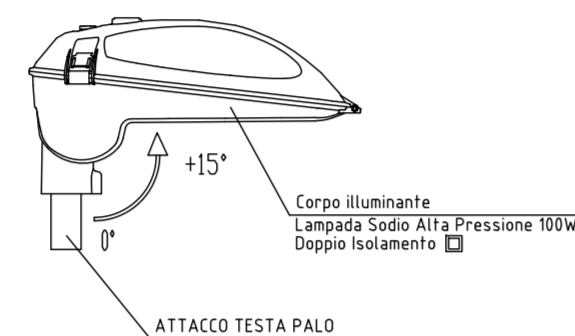


ILLUMINAZIONE PARCHEGGI  
ARMATURA DI TIPO STRADALE  
(MONTAGGIO SU PALO)

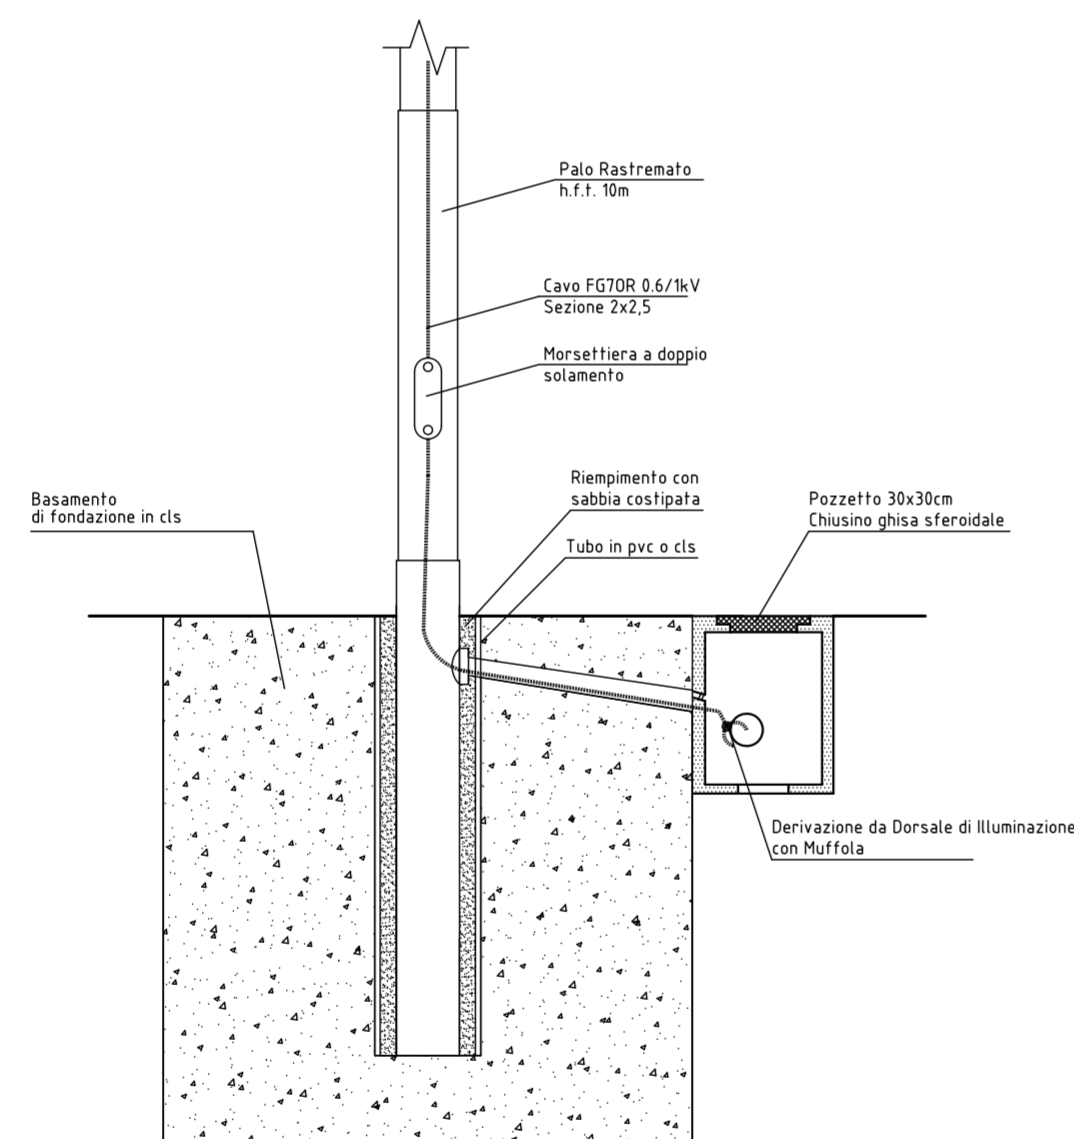

ILLUMINAZIONE AREE RESIDENZIALI  
APPARECCHIO ILLUMINANTE

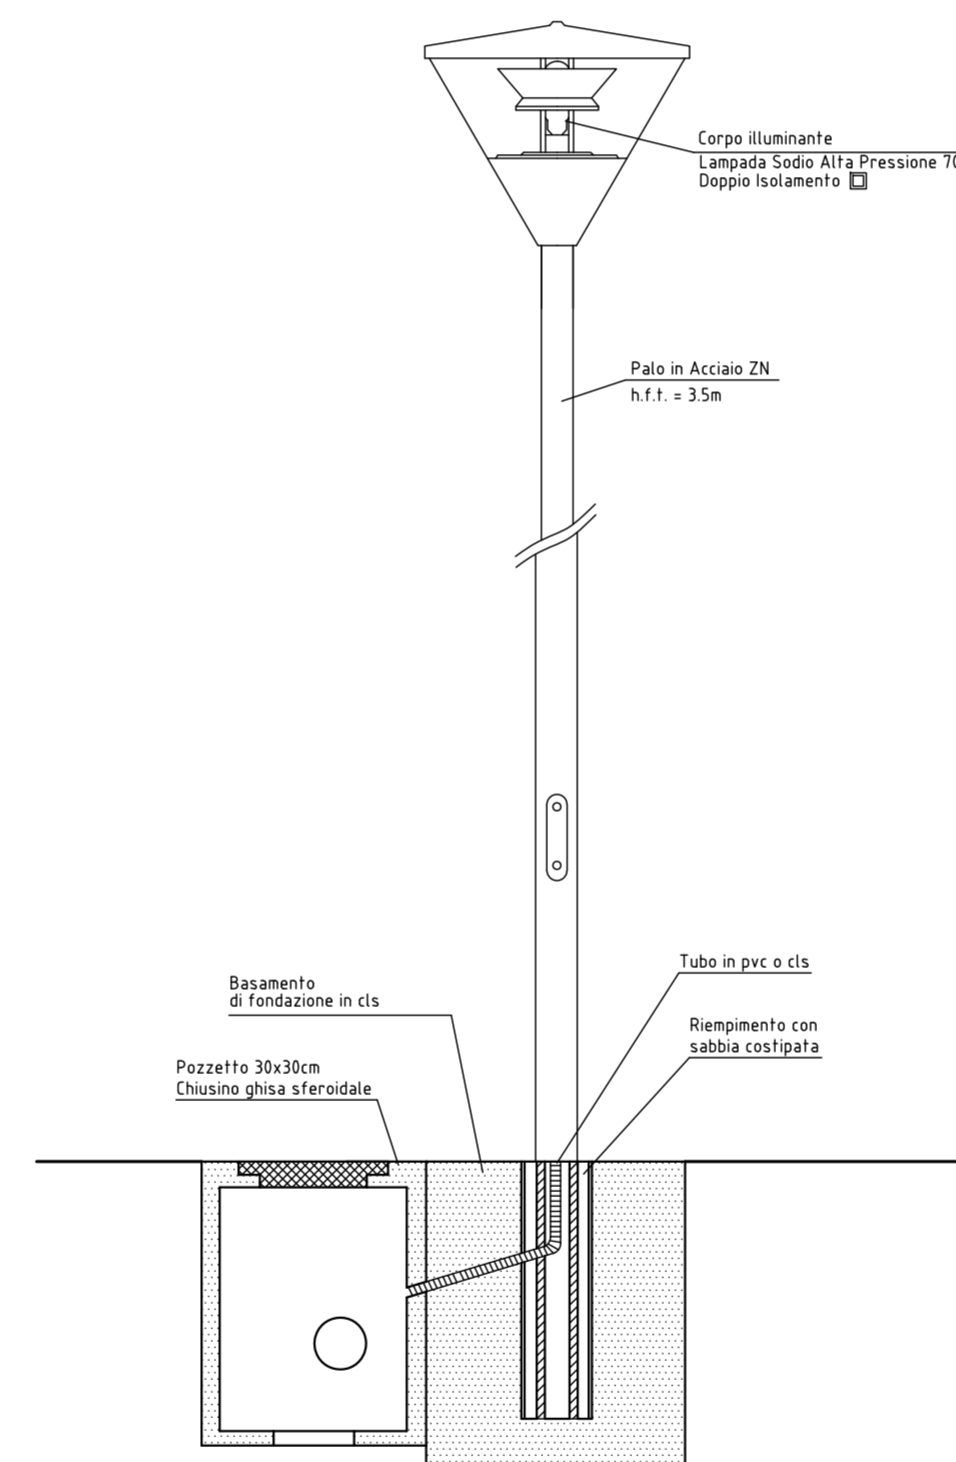

COMMITTENTE:



ALTA Sorveglianza:



GENERAL CONTRACTOR:



INFRASTRUTTURE FERROVIARIE STRATEGICHE DEFINITE DALLA  
LEGGE OBIETTIVO N.443/01

TRATTA A.V./A.C. TERZO VALICO DEI GIOVI  
PROGETTO ESECUTIVO

CBL5 - CAMPO BASE CRAVASCO  
PARTICOLARI ILLUMINAZIONE ESTERNA

GENERAL CONTRACTOR Consorzio <b>Cociv</b> Ing. E. Pagani		DIRETTORE LAVORI		SCALA: -			
COMMESSA	LOTTO	FASE	ENTE	TIPO DOC.	OPERA/DISCIPLINA	PROGR.	REV.
I G 5 1	0 0	E	C V	B X	C A 0 5 0 1	0 0 6	D

PROGETTAZIONE							
Rev.	Descrizione emissione	Redatto	Data	Verificato	Data	Progettista Integratore	Data
A00	Prima Emissione		12/02/2014	COCIV	12/02/2014	A. Palomba	14/02/2014
C00	Revisione C		28/02/2015	COCIV	28/02/2015	A. Palomba	02/03/2015
D00	Revisione generale		05/05/2015	COCIV	05/05/2015	A. Mancagnella	05/05/2015

n. Etab. 61

Nome File: I351-00-E-CV-BX-CA05-01-006-000  
CUP: F81H9200000008