RECINZIONE
SCALA 1:20

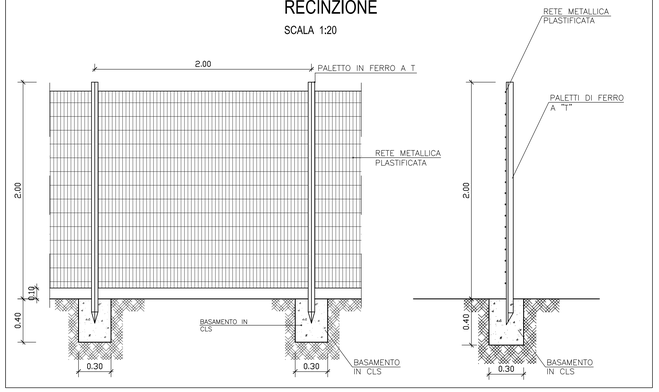

Cordoli per superamento dislivelli fra strade o parcheggi e marciapiedi degli edifici (p.es. mensa)
SCALA 1:20

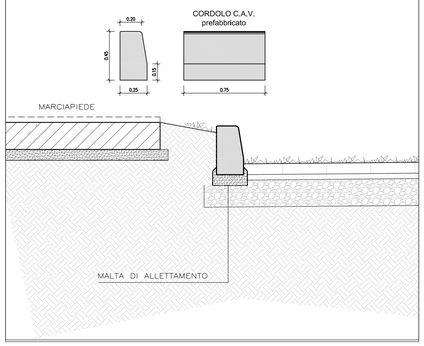

PARAPETTO METALLICO
SEZIONE TIPO
SCALA 1:20

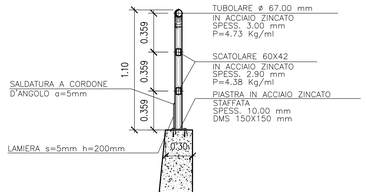

ANCORAGGIO PIASTRE
SCALA 1:10

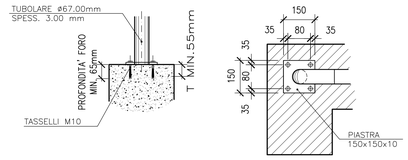

PAVIMENTAZIONI
SCALA 1:50

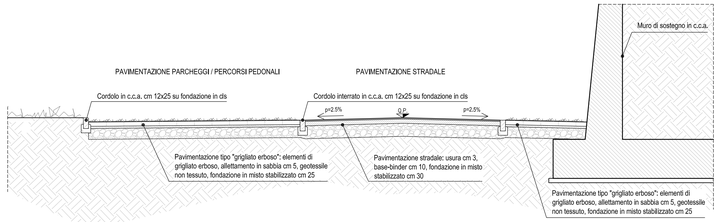

SCALA METALLICA
PIANTA
SCALA 1:50

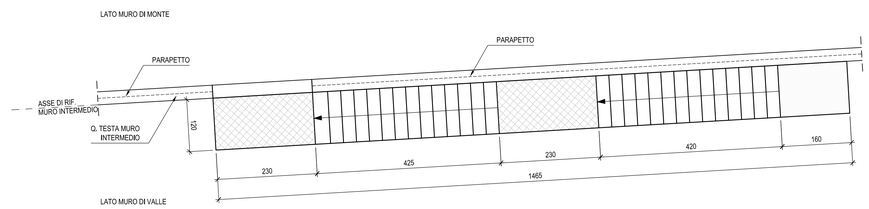

SCALA METALLICA
SEZIONE LONGITUDINALE
SCALA 1:50

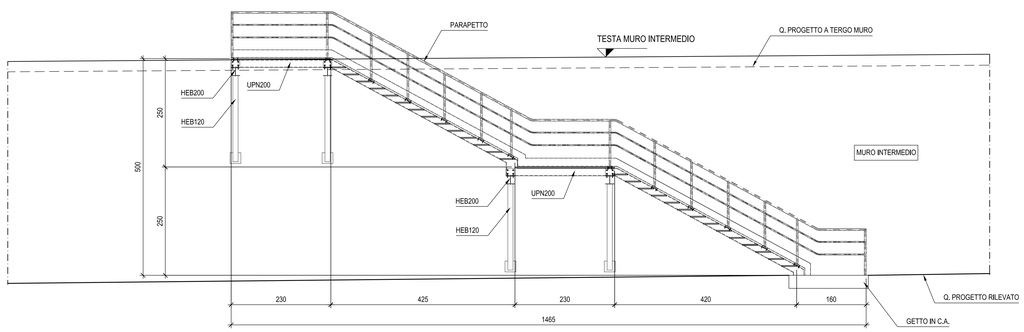

CORDOLO PORTABARRIERA PK 0+365/0+367 ASSE 1
CARPENTERIA ED ARMATURA
SCALA 1:20

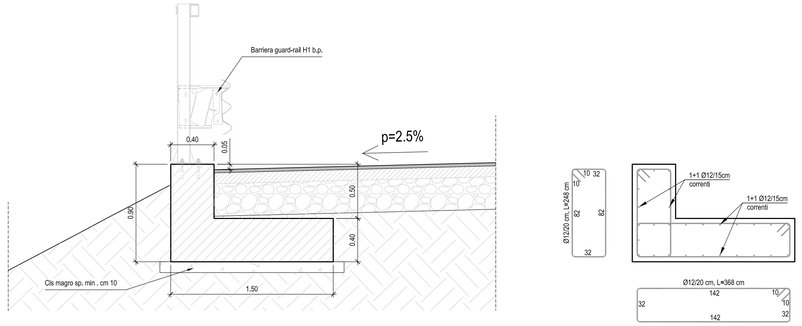

PARTICOLARE PARAPETTO SCALA METALLICA
scala 1:20

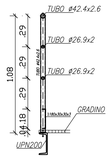

TABELLA DEI MATERIALI

CALCESTRUZZO		ACCIAIO PER BARRE E RETE ELETTROSALDATA
PER MAGRONI	classe C12/15	B450C
PER RIVESTIMENTI DI TUBAZIONI	classe C16/20	
PER STRUTTURE DI FONDAZIONE E ELEVAZIONE	classe C25/30	

ZINCATURA: ZINCATURA A CALDO, SECONDO NORMA EUROPEA EN-ISO-1461
RITOCCO A FREDDO OVE VENGANO REALIZZATE SALDATURE

COMMITTENTE:

RFI RETE FERROVIARIA ITALIANA
GRUPPO FERROVIE DELLO STATO ITALIANE

ALTA SORVEGLIANZA:

ITALFERR
GRUPPO FERROVIE DELLO STATO ITALIANE

GENERAL CONTRACTOR:

Consorzio Collegamenti Integrati Veloci

INFRASTRUTTURE FERROVIARIE STRATEGICHE DEFINITE DALLA LEGGE OBIETTIVO N.443/01

TRATTA A.V./A.C. TERZO VALICO DEI GIOVI
PROGETTO ESECUTIVO

CAMPO BASE CRAVASCO CBL5
PARTICOLARI COSTRUTTIVI (PAVIMENTAZIONI,CORDOLI, AIUOLE CANCELLI, RECINZIONI, ECC.)

GENERAL CONTRACTOR	DIRETTORE LAVORI	SCALA:
Consorzio Cociv, Ing. E. Pagani		VARIE

COMMESSA	LOTTO	FASE	ENTE	TIPO DOC.	OPERA/DISCIPLINA	PROGR.	REV.
IG51	00	E	CV	BZ	CA0501	005	D

PROGETTAZIONE

Rev.	Descrizione emissione	Redatto	Data	Verificato	Data	Progettista Integratore	Data	IL PROGETTISTA
A00	Prima Emissione	TECHNICAL	29/01/2014	COCIV	29/01/2014	A. Palomba	31/01/2014	Consorzio Cociv Soc. Cons. Con Sede in Roma Via G. Ferrari n. 14 00195 Roma Tel. 06 32093111 Fax 06 32093200 Cod. Fisc. e Iscr. Reg. Imp. 13282411001 n. 6271 R.
C00	Revisione C	TECHNICAL	28/02/2015	COCIV	28/02/2015	A. Palomba	02/03/2015	
D00	Revisione generale	TECHNICAL	05/05/2015	COCIV	05/05/2015	A. Mancorella	05/05/2015	

n. Elab. 46

Nome File: IG51-01-D-E-CV-BZ-CA05-01-005-D00
CUP: F81H92000000008

Scala di plot: 1: