



PLANIMETRIA STATO ATTUALE
Catastale 1:2000

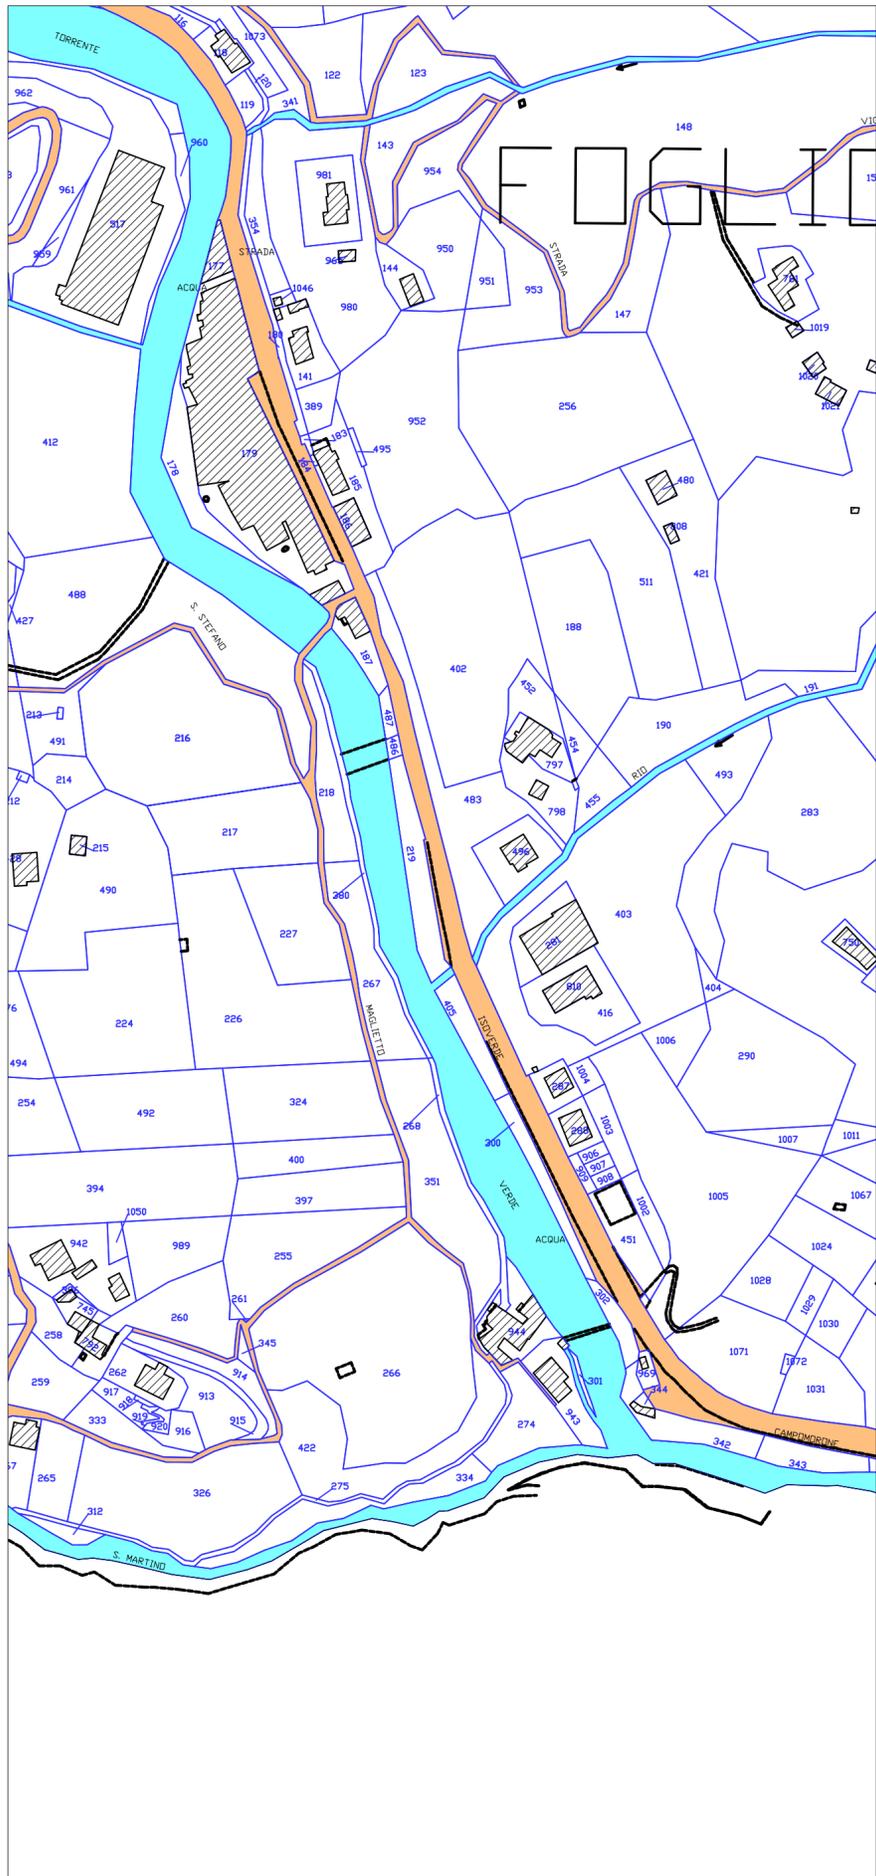

PLANIMETRIA PROGETTO
Catastale 1:2000

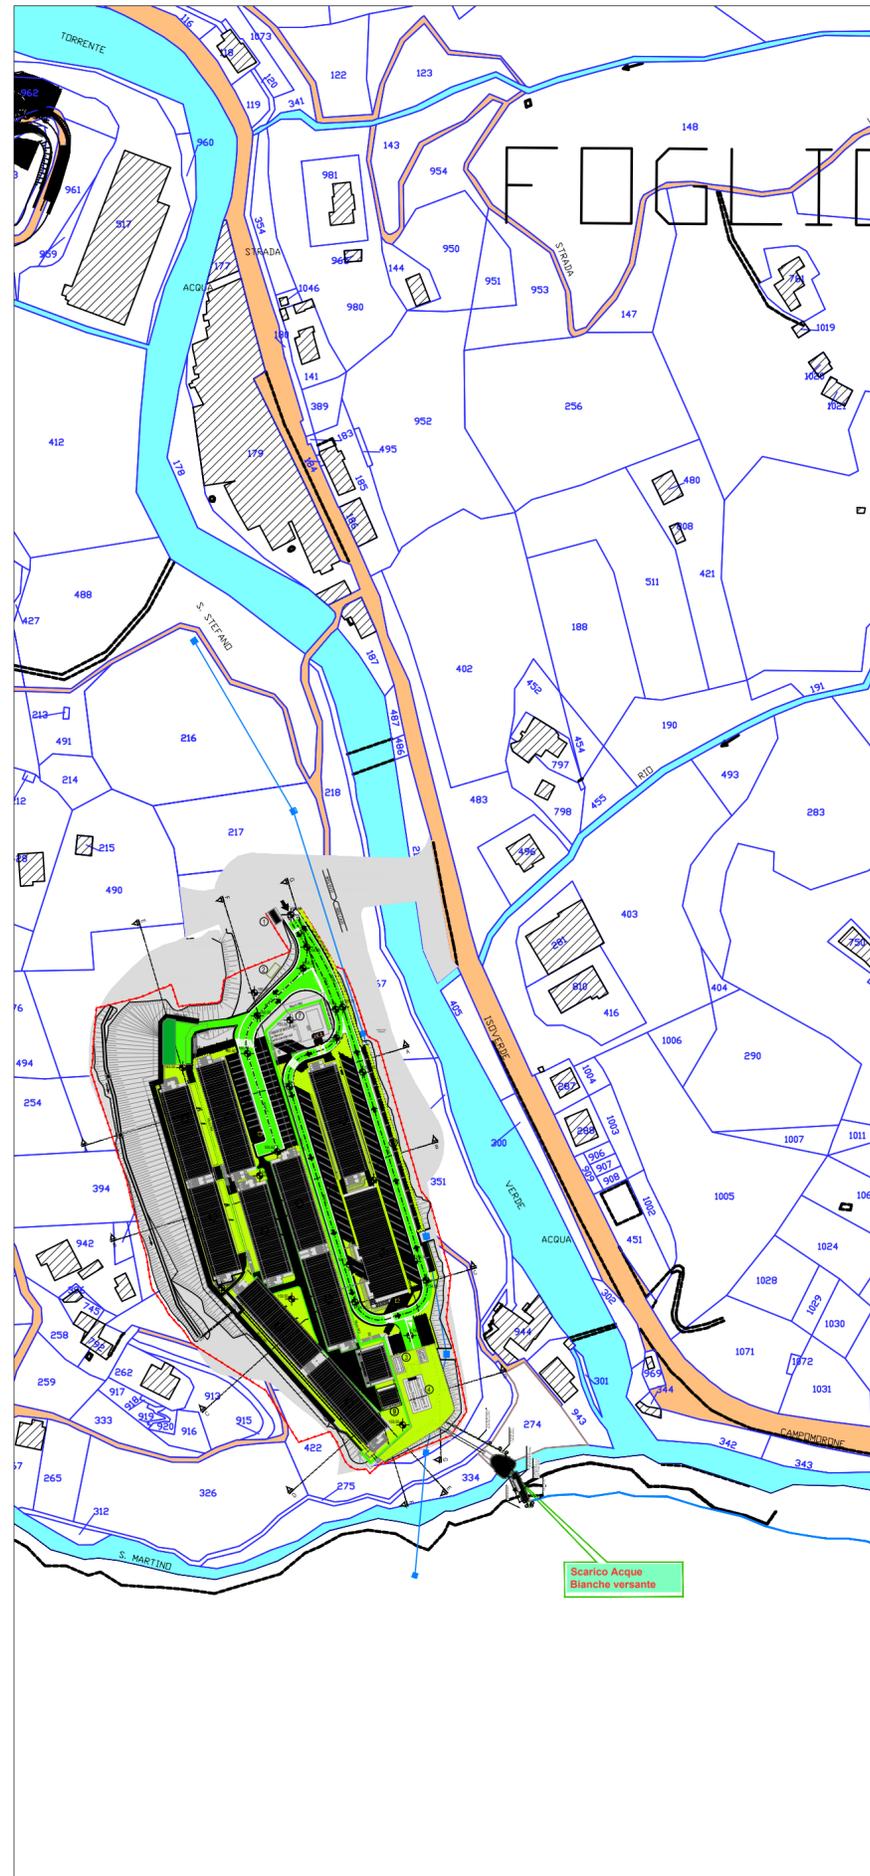

COMMITTENTE:



ALTA SORVEGLIANZA:



GENERAL CONTRACTOR:



INFRASTRUTTURE FERROVIARIE STRATEGICHE DEFINITE DALLA
LEGGE OBIETTIVO N.443/01

TRATTA A.V./A.C. TERZO VALICO DEI GIOVI
PROGETTO ESECUTIVO

CAMPO BASE CRAVASCO CBL5

SCARICO ACQUE BIANCHE

PLANIMETRIA STATO ATTUALE E DI PROGETTO
Stralcio Catastale

GENERAL CONTRACTOR		DIRETTORE LAVORI		SCALA:
Consorzio Cociv Ing. E. Pagani				1:2000

COMMESSA	LOTTO	FASE	ENTE	TIPO DOC.	OPERA/DISCIPLINA	PROGR.	REV.
IG51	00	E	CV	P6	CA0501	001	A

PROGETTAZIONE								
Rev.	Descrizione emissione	Redatto	Data	Verificato	Data	Progettista Integratore	Data	IL PROGETTISTA
A00	Prima Emissione		05/05/2015	COCIV	05/05/2015	A. Mancarella	05/05/2015	

