


PLANIMETRIA DI PROGETTO

SCALA 1:500

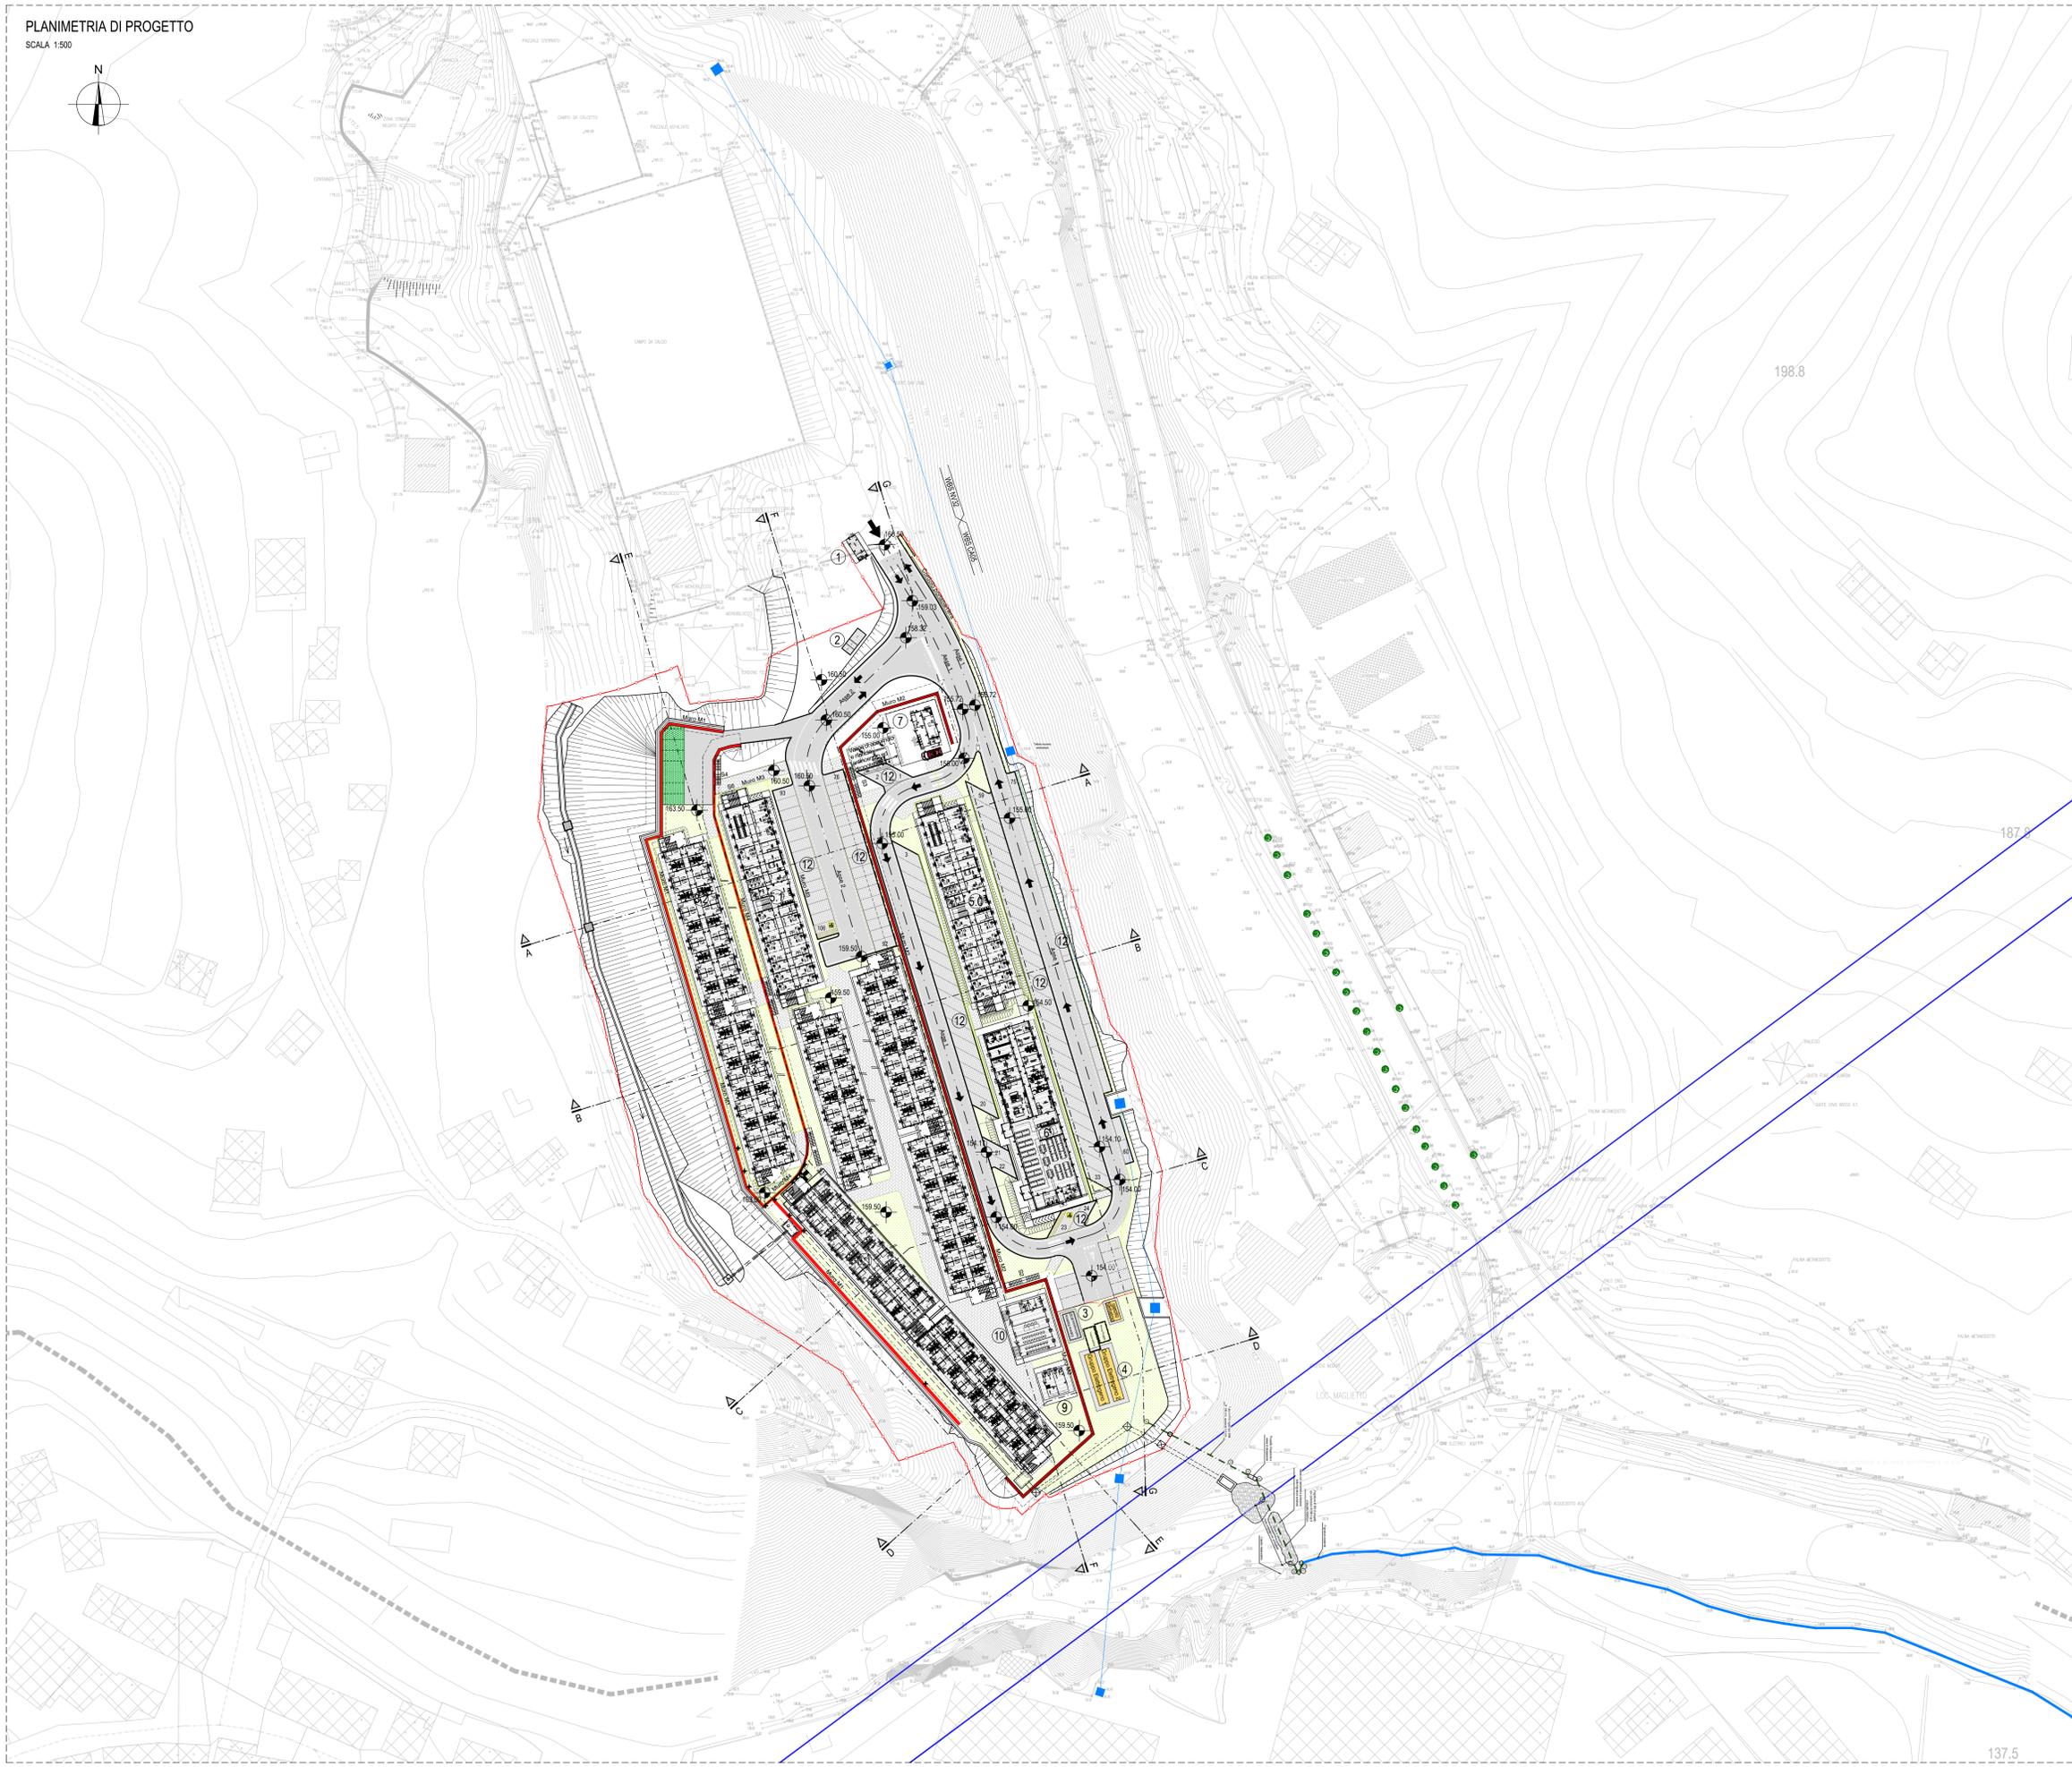

LEGENDA

POS.	Q. TA'	DESCRIZIONE	MQ TOT.	P. P. (posti)
①	1	Guardiana	14	-
②	1	Punto consegna Enel	-	-
③	1	Cabina trasformazione MT/BT	-	-
④	2	Gruppi elettrogeni	-	-
⑤	1	Ufficio a 2 piani (Affidatario)	925	-
⑥	1	Ufficio a 2 piani (RFI / ITALFERR)	231	-
⑦	1	Ufficio a 2 piani (D.L.)	231	-
⑧	1	Ufficio a 2 piani (C.G.)	463	-
⑨	1	Mensa	467	150
⑩	1	Infermeria	41	-
⑪	6	Alloggi 2 piani 40 posti (da 8.2 a 8.7)	3783	240
⑫	1	Alloggio 2 piani 40 posti con alloggi per disabili	685	40
⑬	1	Locale lavanderia e servizi campo	29	-
⑭	1	Club e formazione professionale	121	-
⑮	1	Magazzino manutenzione campo	80	-
⑯	106	Parcheeggi	-	-

- Pavimentazione drenante tipo "grigliato erboso"
- Pavimentazione drenante in masselli
- Area a verde
- Pavimentazione in conglomerato bituminoso

LIMITE DELL' INTERVENTO CBL5

LINEA ELETTRICA AT

LINEA ELETTRICA MT

scale metalliche

	partenza	arrivo	dislivello
S1	159.50	163.50	4.00
S2	154.00	159.50	5.50
S3	155.00	160.50	5.50
S4	160.50	163.50	3.00
S5	159.50	163.50	4.00

scala masselli o pietra

S6	159.50	160.50	1.00
----	--------	--------	------

COMMITTENTE:

ALTA SORVEGLIANZA:

GENERAL CONTRACTOR:

INFRASTRUTTURE FERROVIARIE STRATEGICHE DEFINITE DALLA LEGGE OBIETTIVO N.443/01  
 TRATTA A.V./A.C. TERZO VALICO DEI GIOVI  
 PROGETTO ESECUTIVO  
 CAMPO BASE CRAVASCO CBL5  
 PLANIMETRIA GENERALE DI PROGETTO

GENERAL CONTRACTOR <b>Cociv</b> Ing. E. Pagani	DIRETTORE LAVORI	SCALA: 1:500
--	------------------	-----------------

COMMESSA	LOTTO	FASE	ENTE	TIPO DOC.	OPERAZIONE	PROGR.	REV.
IG51	00	E	CV	P8	CA0501	002	D

Rev.	Descrizione emissione	Redatto	Data	Verificato	Data	Progettista	Data	IL PROGETTISTA
A00	Prima Emissione		28/01/2014	COCIV	28/01/2014	A. Paganini	31/01/2014	
C00	Revisione C		28/02/2015	COCIV	28/02/2015	A. Paganini	03/03/2015	
D00	Revisione generale		05/05/2015	COCIV	05/05/2015	A. Paganini	05/05/2015	