LEGENDA

MESSA A TERRA

- TRECCIA DI MESSA A TERRA (prevedere n.2 puntazze per ogni prefabbricato)
- ALLACCIAMENTO MESSA A TERRA
- Pozzetti con dispersore in Acciaio Zincato a Croce 50x50x5mm Lunghezza 1,5m
  Pozzetto di Ispezione in calcestruzzo dimensioni 60x60cm con chiusino carrabile in ghisa sferoidale

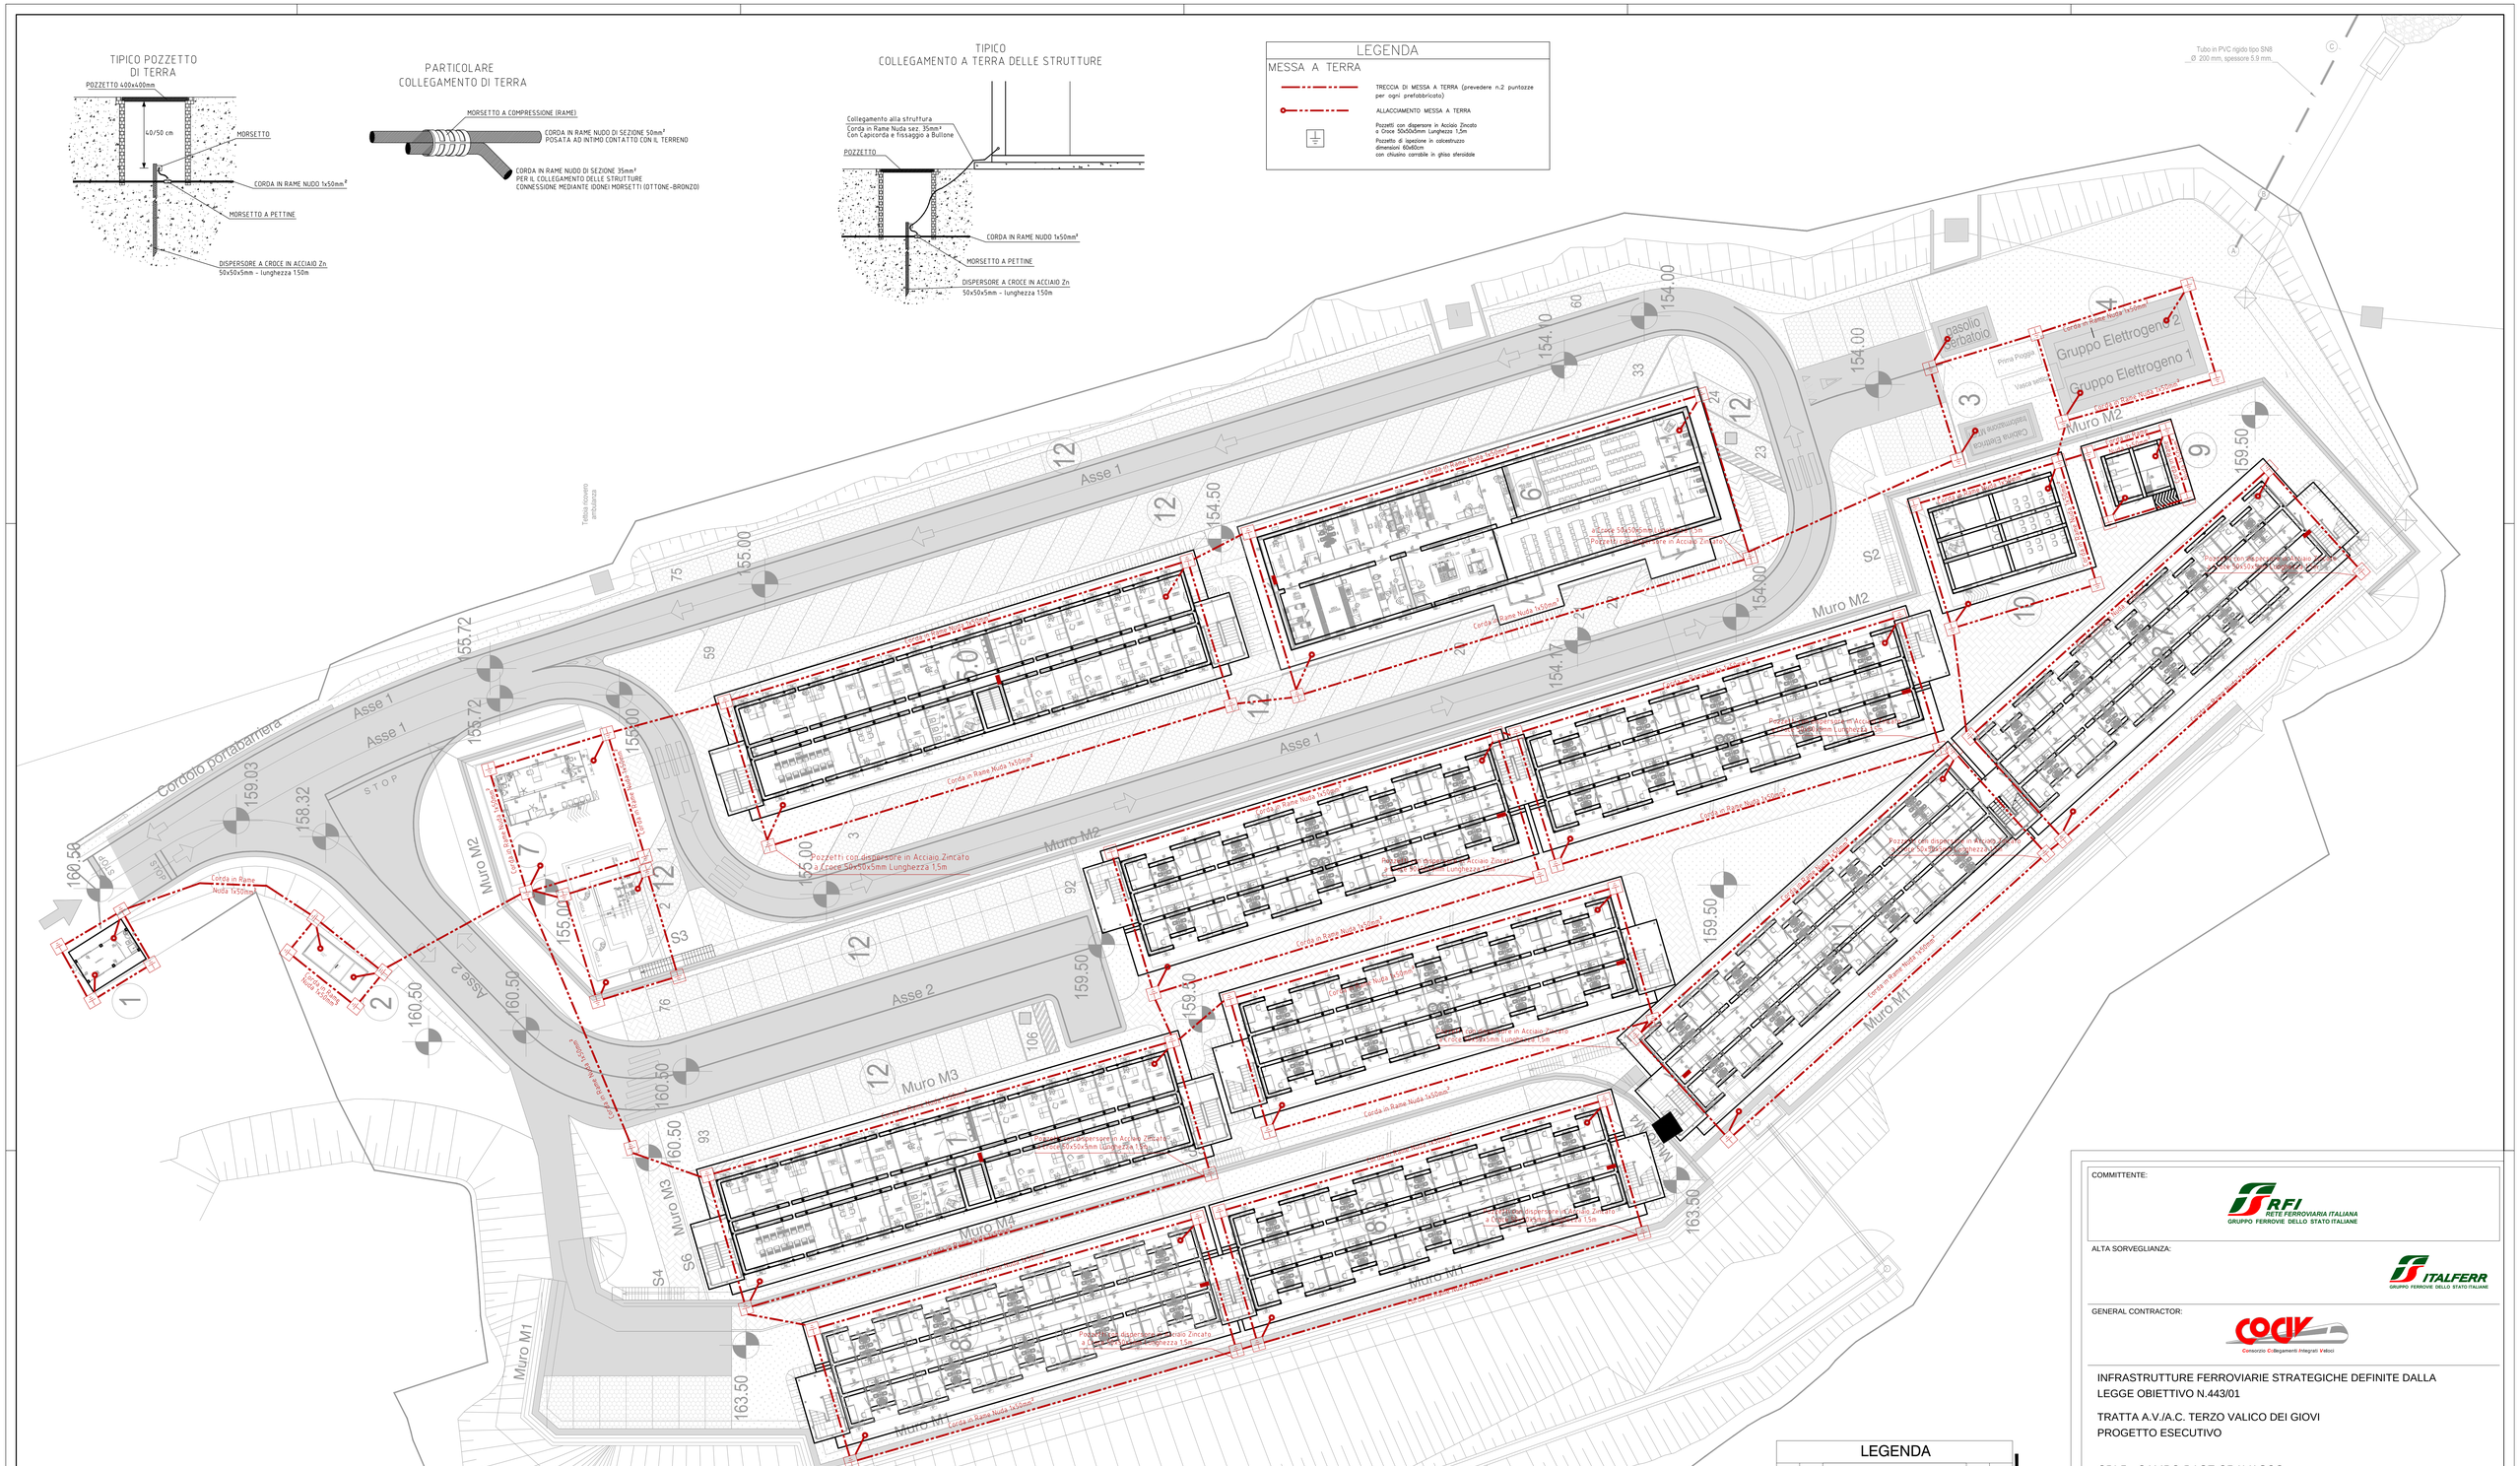

LEGENDA

POS.	Q.TA'	DESCRIZIONE	MQ TOT.	P. P. (posti)
1	1	Guardiania	14	-
2	1	Punto consegna Enel	-	-
3	1	Cabina trasformazione MT/BT	-	-
4	2	Gruppi elettrogeni	-	-
5.0	1	Ufficio a 2 piani (Affidatario)	925	-
5.1	1	Ufficio a 2 piani (RFI / ITALFERR) Ufficio a 2 piani (D.L.) Ufficio a 2 piani (C.G.)	231 231 463	- - -
6	1	Mensa	467	150
7	1	Infermeria	41	-
8	6	Alloggi 2 piani 40 posti (da 8.2 a 8.7)	3783	240
8.1	1	Alloggio 2 piani 40 posti con alloggi per disabili	685	40
9	1	Locale lavanderia e servizi campo	29	-
10	1	Club e formazione professionale	121	-
11	1	Magazzino manutenzione campo	80	-
12	106	Parcheggi	-	-

COMMITTENTE:

RFI RETE FERROVIARIA ITALIANA
GRUPPO FERROVIE DELLO STATO ITALIANE

ALTA SORVEGLIANZA:

ITALFERR
GRUPPO FERROVIE DELLO STATO ITALIANE

GENERAL CONTRACTOR:

COCIV
Consorzio Collegamenti Integrati Veloci

INFRASTRUTTURE FERROVIARIE STRATEGICHE DEFINITE DALLA LEGGE OBIETTIVO N.443/01

TRATTA A.V./A.C. TERZO VALICO DEI GIOVI
PROGETTO ESECUTIVO

CBL5 - CAMPO BASE CRAVASCO
IMPIANTI ELETTRICI
Planimetria Impianto di Terra

GENERAL CONTRACTOR	DIRETTORE LAVORI	SCALA:
Consorzio **Cociv** Ing. E. Pagani		1:200

COMMESSA	LOTTO	FASE	ENTE	TIPO DOC.	OPERA/DISCIPLINA	PROGR.	REV.
I G 5 1	0 0	E	C V	P 9	C A 0 5 0 1	0 0 7	C

PROGETTAZIONE

Rev.	Descrizione emissione	Redatto	Data	Verificato	Data	Progettista Integratore	Data	IL PROGETTISTA
A00	Prima Emissione	COCIV	12/02/2014	COCIV	12/02/2014	A.Palomba	14/02/2014	COCIV Dott. Ing. Antonio Palomba Ordine Ingegneri Roma n. 6271 R
B00	Revisione B	COCIV	28/02/2015	COCIV	28/02/2015	A.Palomba	02/03/2015	
C00	Revisione generale	COCIV	05/05/2015	COCIV	05/05/2015	A.Mancorella	05/05/2015	

n. Elab. 59

Nome File: IG51-00-E-CV-PI-CA05-01-007-C00
CUP: F81H92000000008