
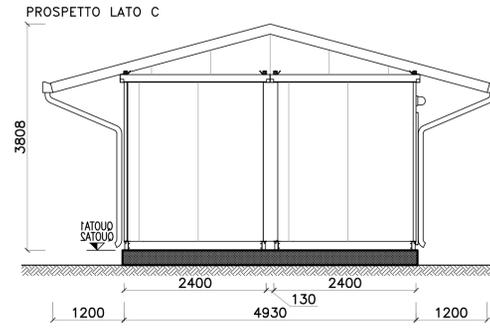
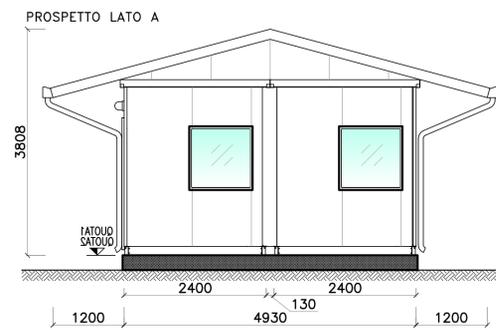
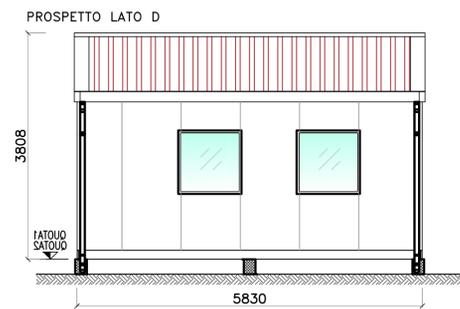
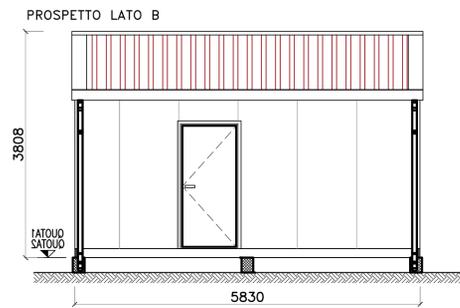


EDILSIDER S.P.A.
 Tel. 0341 630.063
 Fax 0341 641.165
 E-mail info@edilsider.com
 Website www.edilsider.com

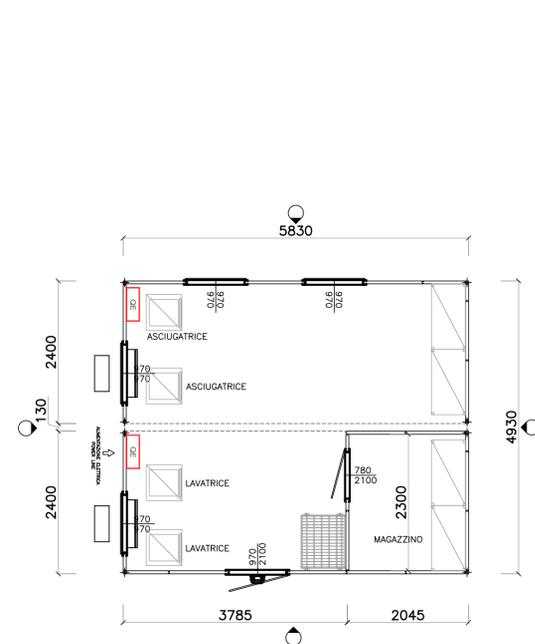

COMMITTENTE:

ALTA Sorveglianza:

GENERAL CONTRACTOR:

INFRASTRUTTURE FERROVIARIE STRATEGICHE DEFINITE DALLA
 LEGGE OBIETTIVO N.443/01
 TRATTA A.V./A.C. TERZO VALICO DEI GIOVI
 PROGETTO ESECUTIVO
 CAMPO BASE CRAVASCO CBL5
 PREFABBRICATO USO SERVIZI COLLETTIVI: PIANTE E PROSPETTI

GENERAL CONTRACTOR Consorzio Cociv Ing. E. Pagani	DIRETTORE LAVORI	SCALA: 1:100
---	------------------	-----------------

COMMESSA	LOTTO	FASE	ENTE	TIPO DOC.	OPERA/DISCIPLINA	PROGR.	REV.
IG51	00	E	CV	PA	CA0501	003	C

PROGETTAZIONE								
Rev.	Descrizione emissione	Redatto	Data	Verificato	Data	Progettista Integratore	Data	IL PROGETTISTA
A00	Prima Emissione	Ing. E. Pagani	09/02/2015	COCIV	09/02/2015	A. Palomba	10/02/2015	 Dott. Ing. Aldo Palomba Ordine Ingegneri Prov. TO n. 6271 R
B00	Revisione B	Ing. E. Pagani	28/02/2015	COCIV	28/02/2015	A. Palomba	02/03/2015	
C00	Revisione generale	Ing. E. Pagani	05/05/2015	COCIV	05/05/2015	A. Mancarella	05/05/2015	