

ALLACCIAMENTO ALLA FOGNATURA ESISTENTE MEDIANTE SCARICO SUBALVEO (SI VEDA IG51-00-E-CV-AZ-CA6501-001-B)

SCARICO ACQUE BIANCHE COME DA ELABORATO IG51-00-E-CV-AZ-CA0501-001-B

**LEGENDA**

POS.	Q.TA'	DESCRIZIONE	MQ TOT.	P. P. (posti)
1	1	Guardiana	14	-
2	1	Punto consegna Enel	-	-
3	1	Cabina trasformazione MT/BT	-	-
4	2	Gruppi elettrogeni	-	-
5.0	1	Ufficio a 2 piani (Affidatario)	925	-
5.1	1	Ufficio a 2 piani (RFI / ITALFERR)	231	-
5.2	1	Ufficio a 2 piani (D.L.)	231	-
5.3	1	Ufficio a 2 piani (C.G.)	463	-
6	1	Mensa	467	150
7	1	Infermeria	41	-
8	6	Alloggi 2 piani 40 posti (da 8.2 a 8.7)	3783	240
8.1	1	Alloggio 2 piani 40 posti con alloggi per disabili	685	40
9	1	Locale lavanderia e servizi campo	29	-
10	1	Club e formazione professionale	121	-
11	1	Magazzino manutenzione campo	80	-
12	106	Parcheggi	-	-






	Pavimentazione drenante tipo "grigliato erboso"
	Pavimentazione drenante in masse
	Area a verde
	Pavimentazione in conglomerato bituminoso

LIMITO DELL'INTERVENTO CBL5

**LEGENDA**

- COLLETTORI ACQUE NERE IN PVC PENDENZA 0,5%
- POZZETTO DI RACCOLTA IN C.A.V. 40x40 CM SIFONATO
- POZZETTO DI ISPEZIONE IN C.A.V. 80x80 CM CON CHIUSINO CARRABILE IN GHSA
- POZZETTO PER PRELIEVO CAMPIONI
- POZZETTO DISOLEATORE

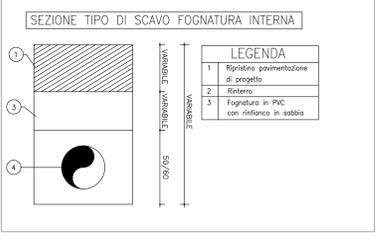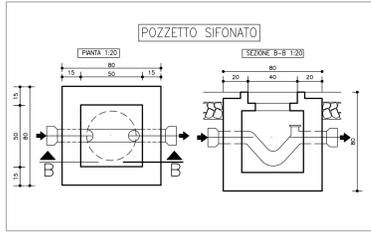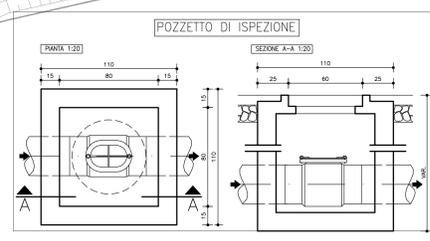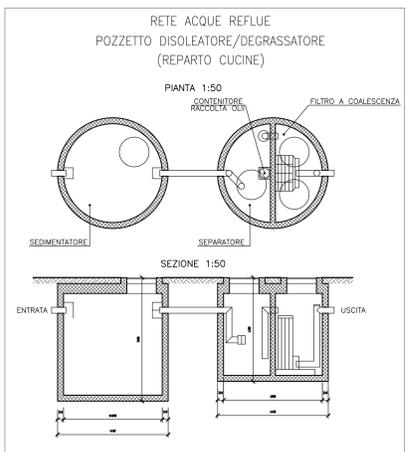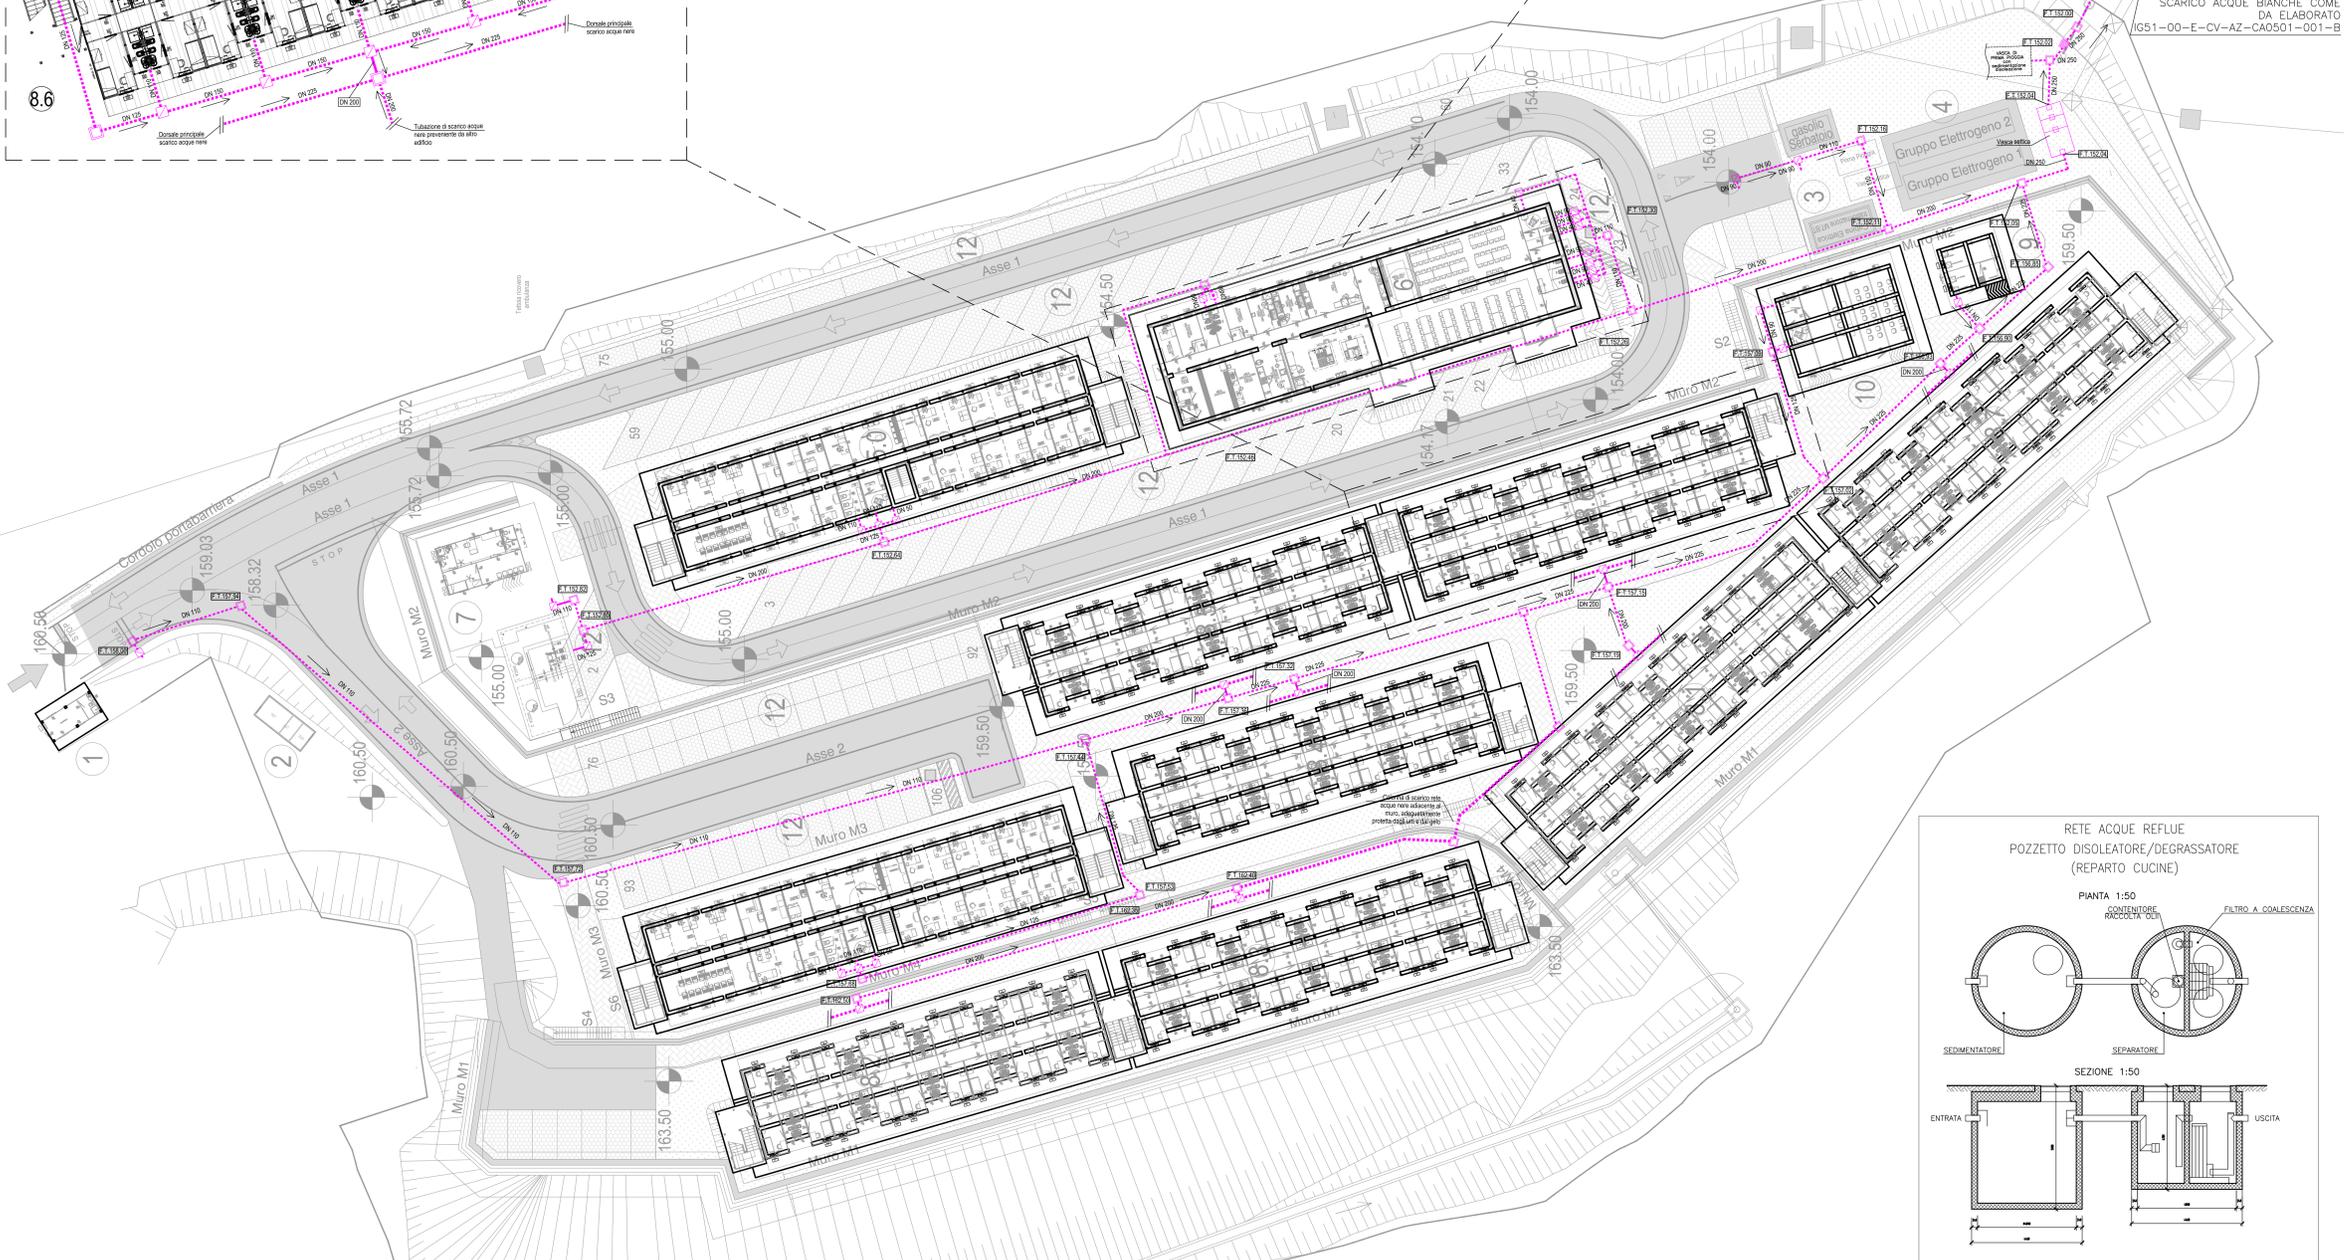

COMMITTENTE: **RFI** RETE FERROVIARIA ITALIANA GRUPPO FERROVIE DELLO STATO ITALIANE

ALTA SORVEGLIANZA: **ITALFERR** GRUPPO FERROVIE DELLO STATO ITALIANE

GENERAL CONTRACTOR: **COCV** Consorzio Coibentati Integrati Valico

INFRASTRUTTURE FERROVIARIE STRATEGICHE DEFINITE DALLA LEGGE OBIETTIVO N.443/01  
TRATTA A.V./A.C. TERZO VALICO DEI GIOVI  
PROGETTO ESECUTIVO

CAMPO BASE CRAVASCO CBL5

PLANIMETRIA RETE ACQUE NERE

GENERAL CONTRACTOR	DIRETTORE LAVORI	SCALA:
<b>Cociv</b> Ing. E. Pagani		1:250

COMMESSA	LOTTO	FASE	ENTE	TIPO DOC.	OPERADISCIPLINA	PROGR.	REV.
IG511	00	E	CV	PZ	CA0501	001	D

Rev.	Descrizione emissione	Redatto	Data	Verificato	Data	Progettista	Data	IL PROGETTISTA
A00	Prima Emissione	A. Palumbo	29/01/2014	COCV	29/01/2014	A. Palumbo	31/01/2014	
C00	Revisione C	A. Palumbo	28/02/2015	COCV	28/02/2015	A. Palumbo	03/03/2015	
D00	Revisione generale	A. Palumbo	05/05/2015	COCV	05/05/2015	A. Palumbo	05/05/2015	

n. Elab. 31 Nome File: IG51-00-E-CV-PZ-CA05-01-001-000 CUP: F11H8200000000