
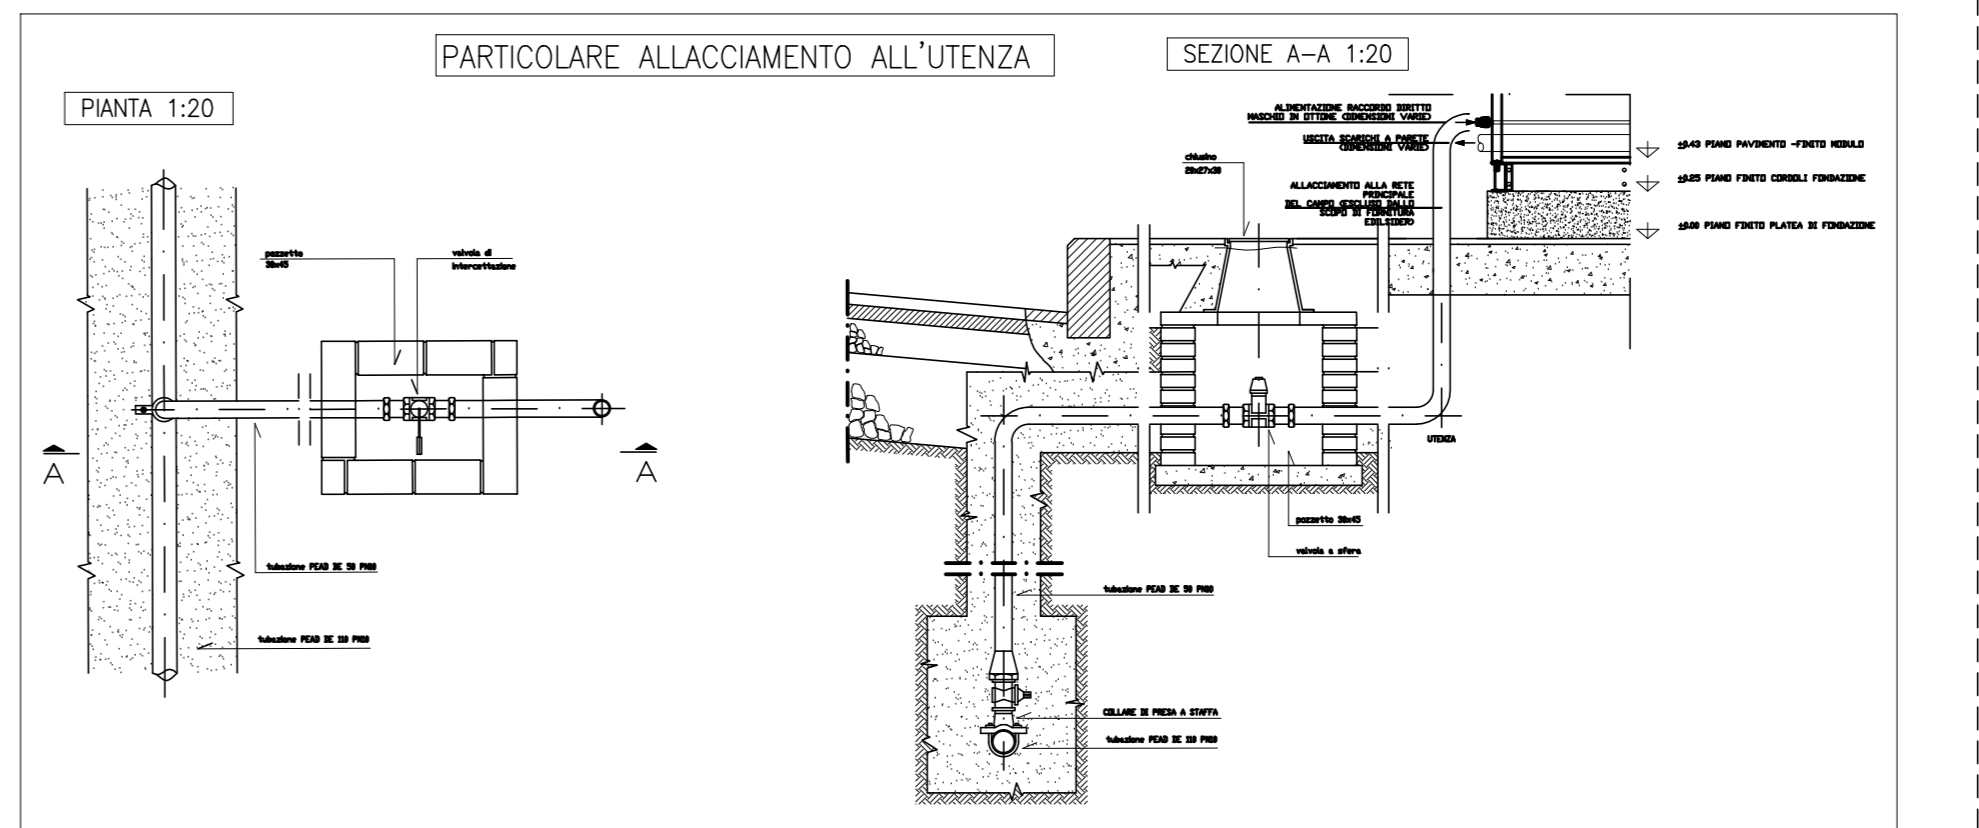
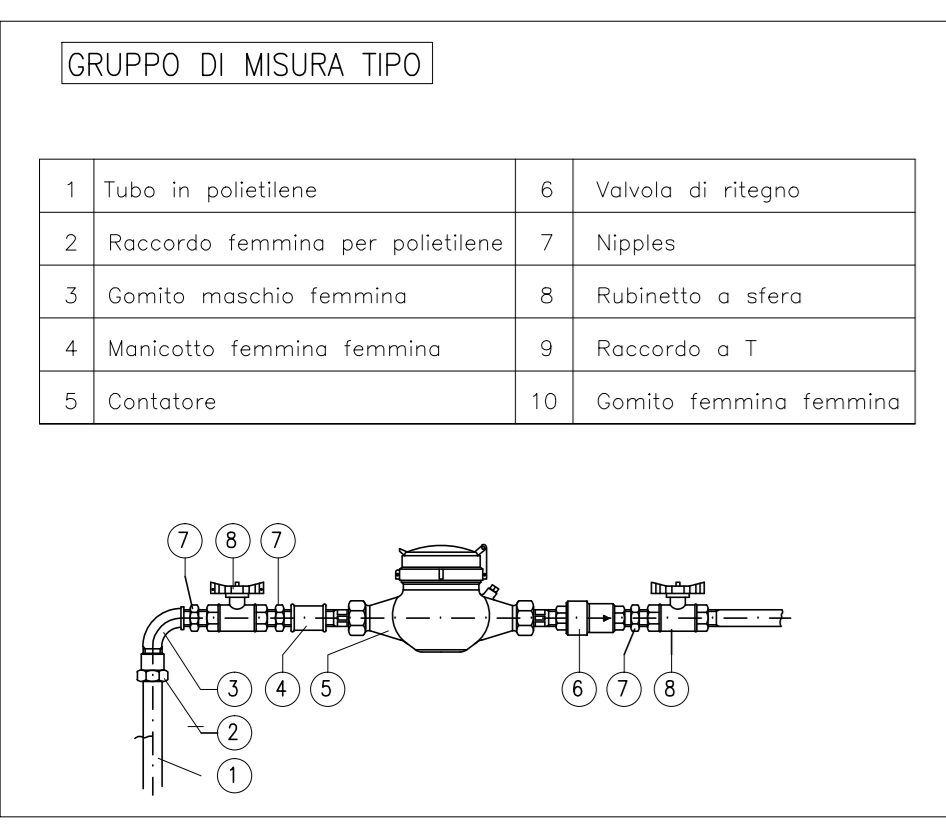


N.B. VASCA DI ACCUMULO E RILANCIO ANTINCENDIO 20mc IDROPOTABILE 20mc (V. TAVOLA IG5100 E CV PZ CA0501 004 C)

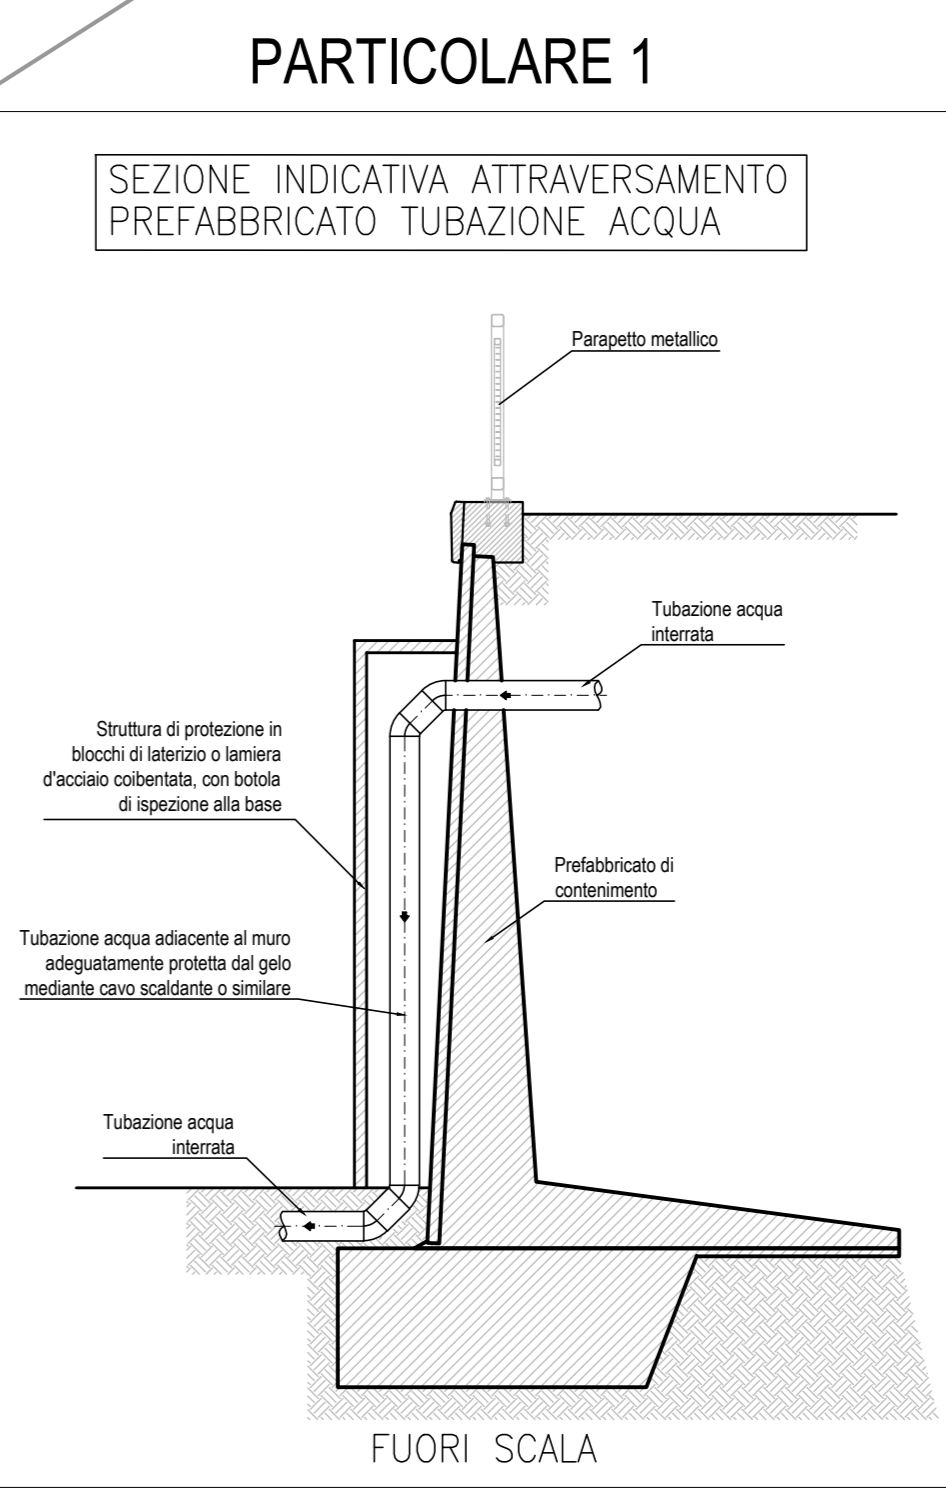

COMMITTENTE: **RFI** RETE FERROVIARIA ITALIANA GRUPPO FERROVIE DELLO STATO ITALIANE

ALTA SORVEGLIANZA: **ITALFERR** GRUPPO FERROVIE DELLO STATO ITALIANE

GENERAL CONTRACTOR: **COCIV** Consorzio Co.Rigamenti Integrali Valvolati

INFRASTRUTTURE FERROVIARIE STRATEGICHE DEFINITE DALLA LEGGE OBIETTIVO N.443/01  
 TRATTA A.V./A.C. TERZO VALICO DEI GIOVI  
 PROGETTO ESECUTIVO

CBL5 - CAMPO BASE CRAVASCO

PLANIMETRIA RETE IDROPOTABILE

GENERAL CONTRACTOR	DIRETTORE LAVORI	SCALA
Consorzio <b>Cociv</b> Ing. E. Pagan		1:250

COMMESSA	LOTTO	FASE	ENTE	TIPO DOC.	OPERADISCIPLINA	PROGR.	REV.
IG51	00	E	CV	PZ	CA0501	003	D

PROGETTAZIONE	Rev.	Descrizione emissione	Redatto	Data	Verificato	Data	Progettista	Data	IL PROGETTISTA
A00	1	Prima Emissione	COCIV	29/01/2014	COCIV	29/01/2014	A. Palomba	31/01/2014	
C00	2	Revisione C	COCIV	28/02/2015	COCIV	28/02/2015	A. Palomba	02/03/2015	
D00	3	Revisione generale	COCIV	05/05/2015	COCIV	05/05/2015	A. Mangiarotti	05/05/2015	

In. Elab. 33

Nome File: 1251-00-CV-PZ-CA05-01-003-001  
 CUP: F11H20XXXXXXX